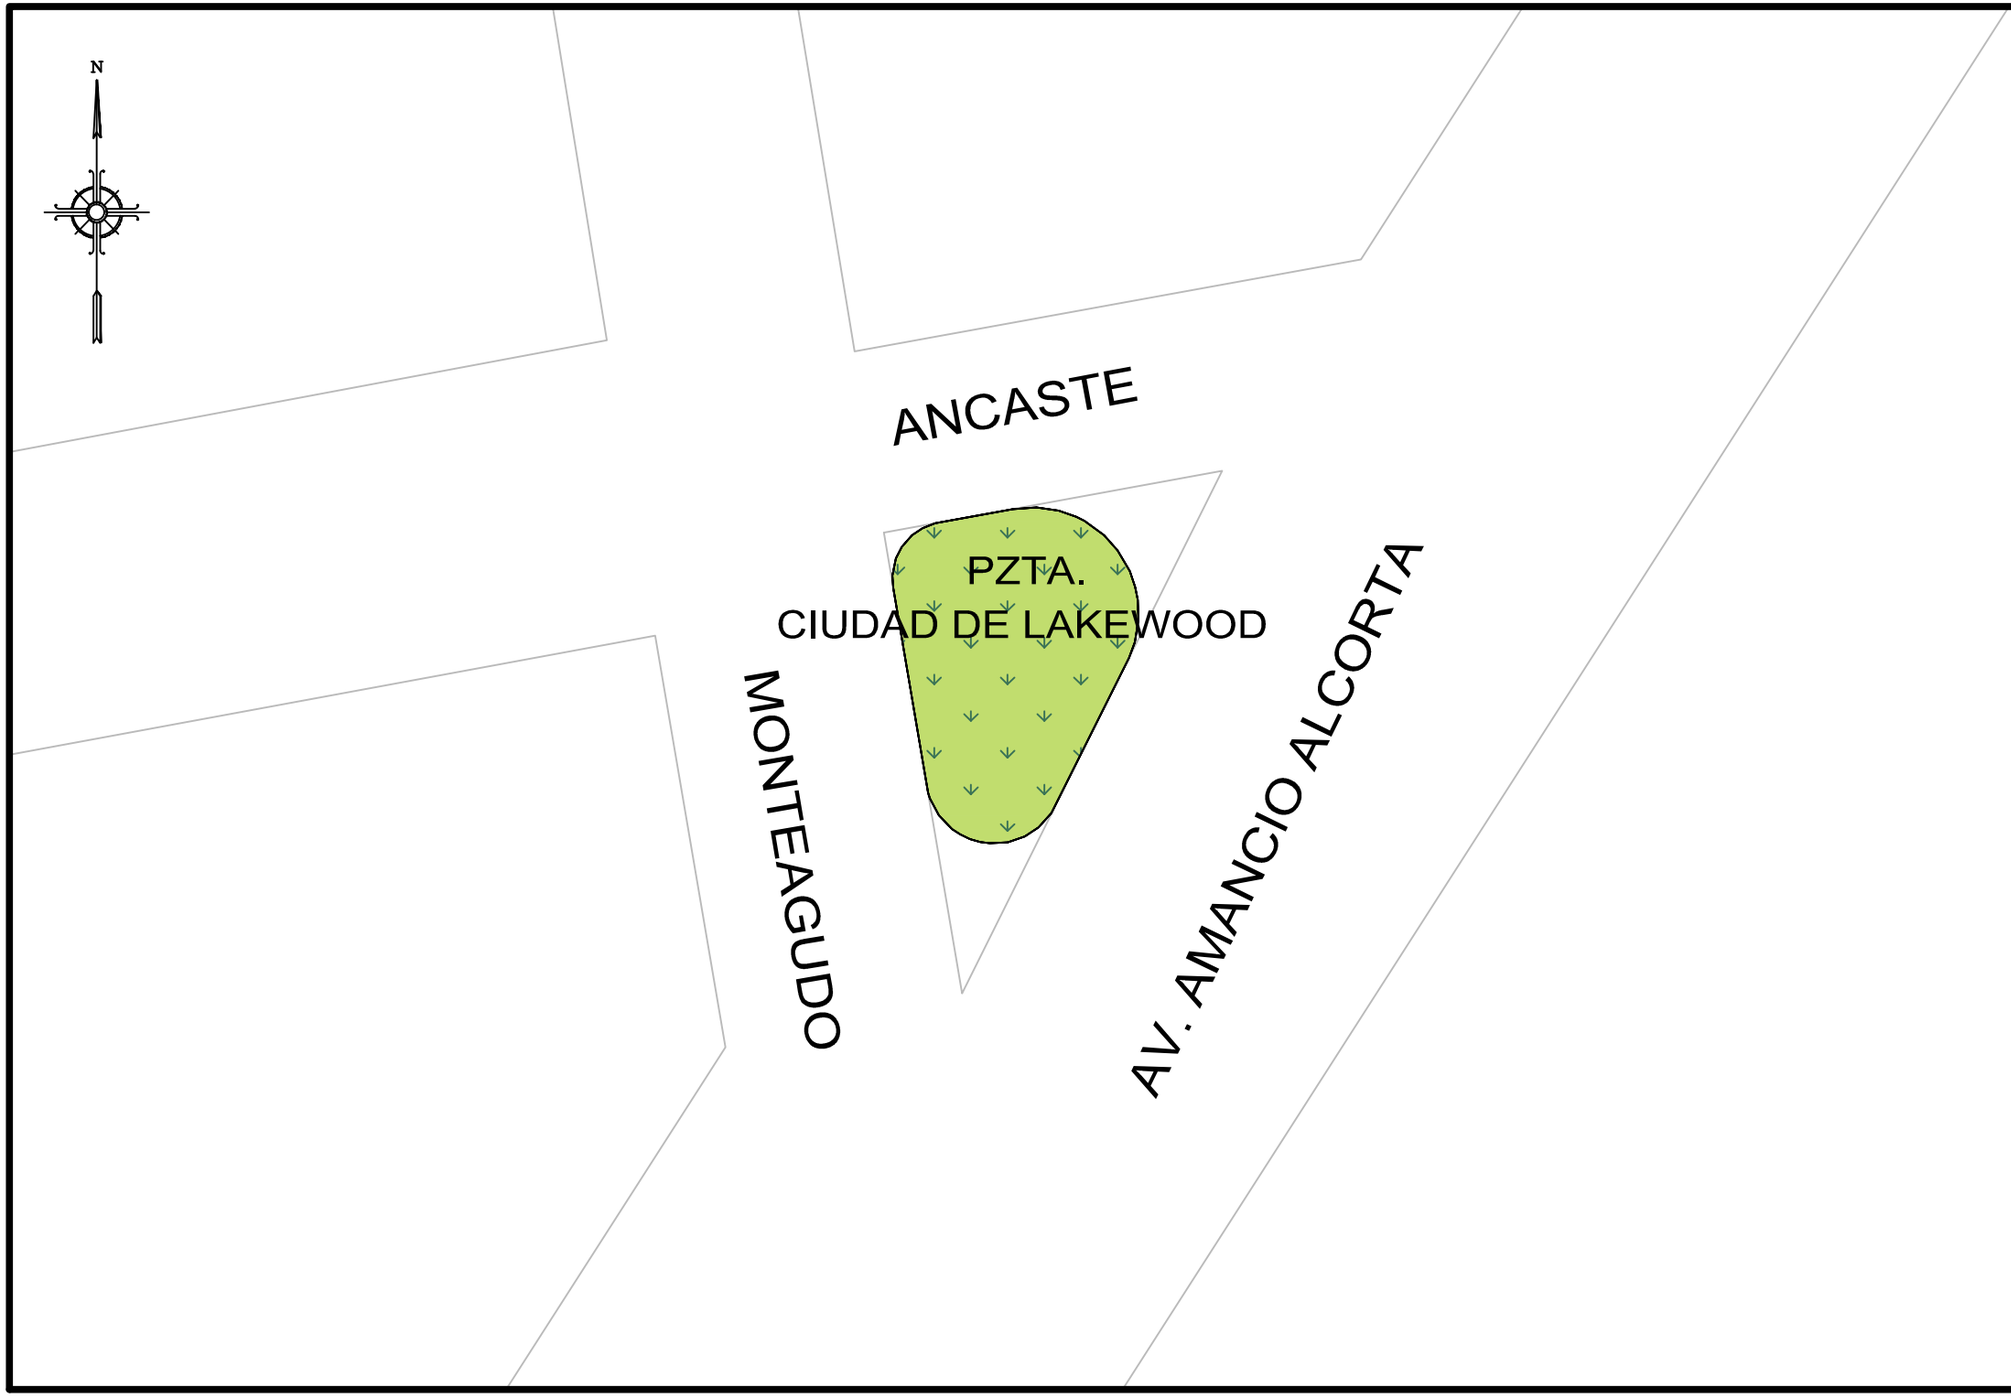

GOBIERNO DE LA CIUDAD AUTONOMA DE BUENOS AIRES
DIRECCION GENERAL DE REGISTRO DE OBRAS Y CATASTRO

PLANO INDICE

C 2
S 24
M 1C

ESCALA: 1:400

HOJA N: 1 / 2

FECHA DE EMISION
20/03/2018

VERSION: 1

GOBIERNO DE LA CIUDAD AUTONOMA DE BUENOS AIRES
DIRECCION GENERAL DE REGISTROS DE OBRAS Y CATASTRO

FORMULARIO PLANO INDICE: ANEXO NORMATIVA

Descripción: El Formulario contiene todas las normativas que se han dictado para la presente manzana.

C 2 | S 24 | M 1C

NORMATIVA	NÚMERO	BOLETíN	FECHA	DESCRIPCION	ACLARACIONES	ESTADO
Ordenanza	21316		1966	Apruebase ensanche de la Av. Amancio Alcorta entre las avenidas Perito Moreno y Vélez Sarsfield.	Exp. 5374-1965	
Decreto	23475	13265	1968	Dispónese prioridad 1 al ensanche de la Av. Amancio Alcorta.		
Ordenanza	26181	14182	1971	Denomínase "Ciudad de Lakewood" a la plazoleta ubicada entre las calles Ancaste, Monteagudo y la Av. Amancio Alcorta.		Vigente
Ordenanza	33739	15597	1977	Derógase el ensanche y/o la apertura de la Av. Amancio Alcorta de Av. Perito Moreno a Brandsen.		
Ordenanza	44095	18717	1989	Línea particularizada sobre la Av. Amancio Alcorta de Zavaleta a Perito Moreno		Vigente.

Nota: El Formulario contiene todas las normativas que se han dictado para la presente manzana. El casillero NORMATIVA si se trata de una Ordenanza, Decreto, Nota, etc. El casillero NÚMERO indica el numero de normativa correspondiente si existiera. El casillero BOLETIN indica el numero de boletín en el que se publicó si fuese publicada. El casillero FECHA indica el año en que se publicó o dictó. El casillero DESCRIPCION reproduce el texto principal de la Normativa dictada. El casillero ACLARACIONES contiene más información y observaciones.

miércoles, 21 de marzo de 2018 10:51:56 a.m.