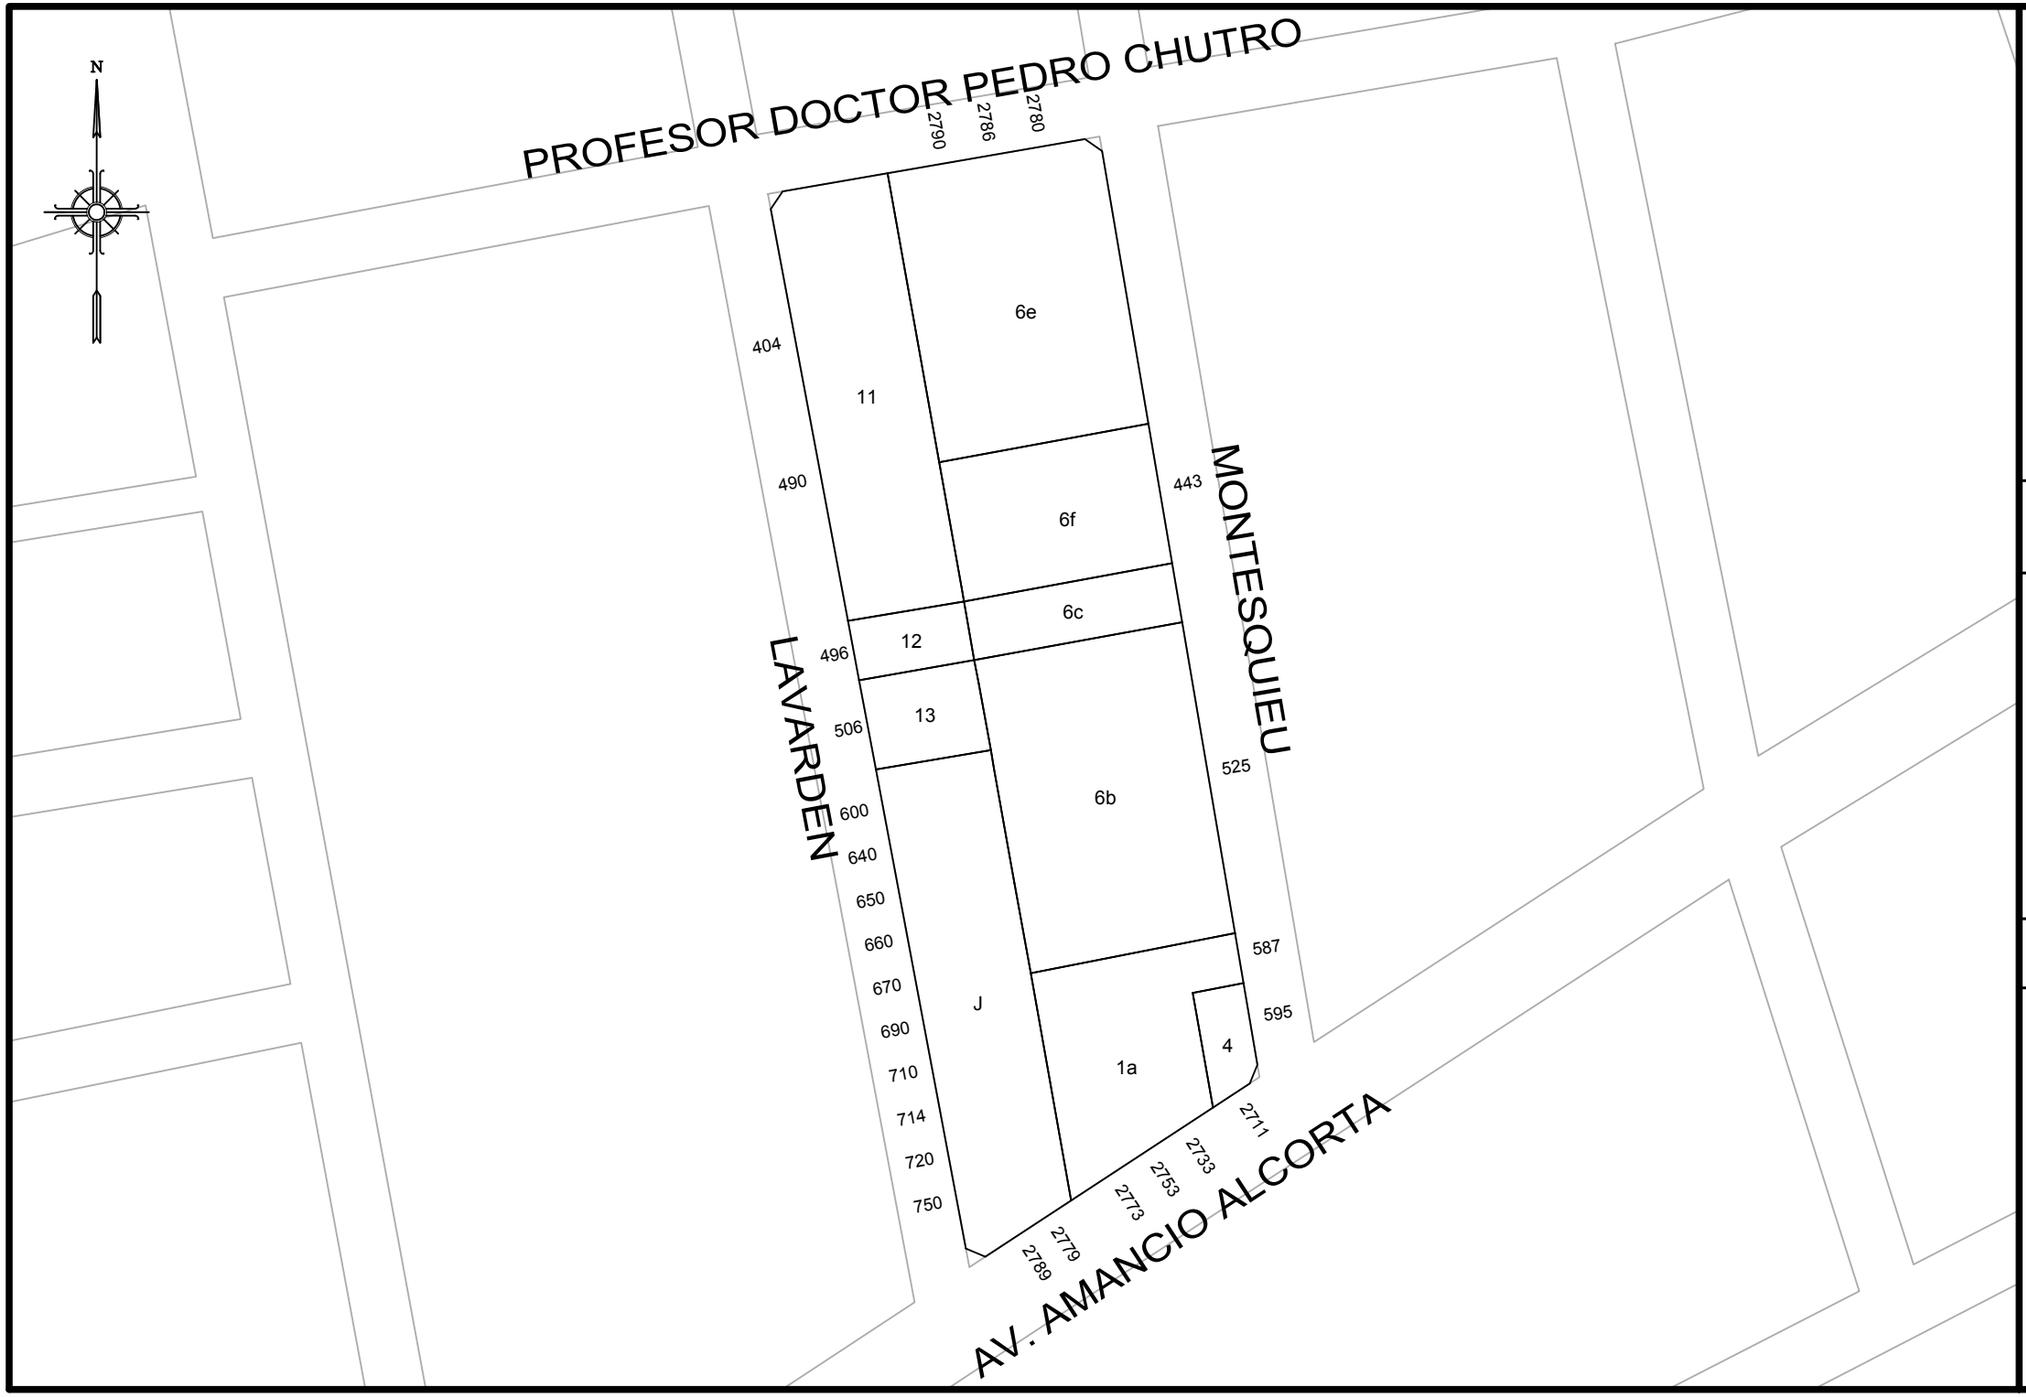

GOBIERNO DE LA CIUDAD AUTONOMA DE BUENOS AIRES

DIRECCION GENERAL DE REGISTRO DE OBRAS Y CATASTRO

PLANO INDICE

C	2
S	24
M	34

ESCALA: 1:2000

HOJA N: 1 / 2

FECHA DE EMISION
26/01/2016

VERSION: 1

GOBIERNO DE LA CIUDAD AUTONOMA DE BUENOS AIRES
DIRECCION GENERAL DE REGISTROS DE OBRAS Y CATASTRO

FORMULARIO PLANO INDICE: ANEXO NORMATIVA

Descripción: El Formulario contiene todas las normativas que se han dictado para la presente manzana.

C 2 | S 24 | M 34

NORMATIVA	NÚMERO	BOLETíN	FECHA	DESCRIPCION	ACLARACIONES	ESTADO
Ordenanza	21316		1966	Apruébase el ensanche de la Av. Amancio Alcorta entre las avenidas Perito Moreno y Vélez Sarsfield.		
Decreto	23475	13265	1968	Dispónese apertura en prioridad 2 de la calle José A. Cortejarena de Zavaleta a Luna.		DEROGADA POR 34778-1979
Ordenanza	33739	15597	1977	Derógase el ensache y/o la apertura de la Av. Amancio Alcorta de Perito Moreno a Brandsen.		
Ordenanza	35161	16099	1979	"Labarden", hoy "Lavarden".		
Decreto	256	45	1996	Anula la apertura de la calle José A. Cortejanera de Zavaleta a Luna.		

Nota: El Formulario contiene todas las normativas que se han dictado para la presente manzana. El casillero NORMATIVA si se trata de una Ordenanza, Decreto, Nota, etc. El casillero NÚMERO indica el numero de normativa correspondiente si existiera. El casillero BOLETIN indica el numero de boletín en el que se publicó si fuese publicada. El casillero FECHA indica el año en que se publicó o dictó. El casillero DESCRIPCION reproduce el texto principal de la Normativa dictada. El casillero ACLARACIONES contiene más información y observaciones.

martes, 26 de enero de 2016 05:11:16 p.m.