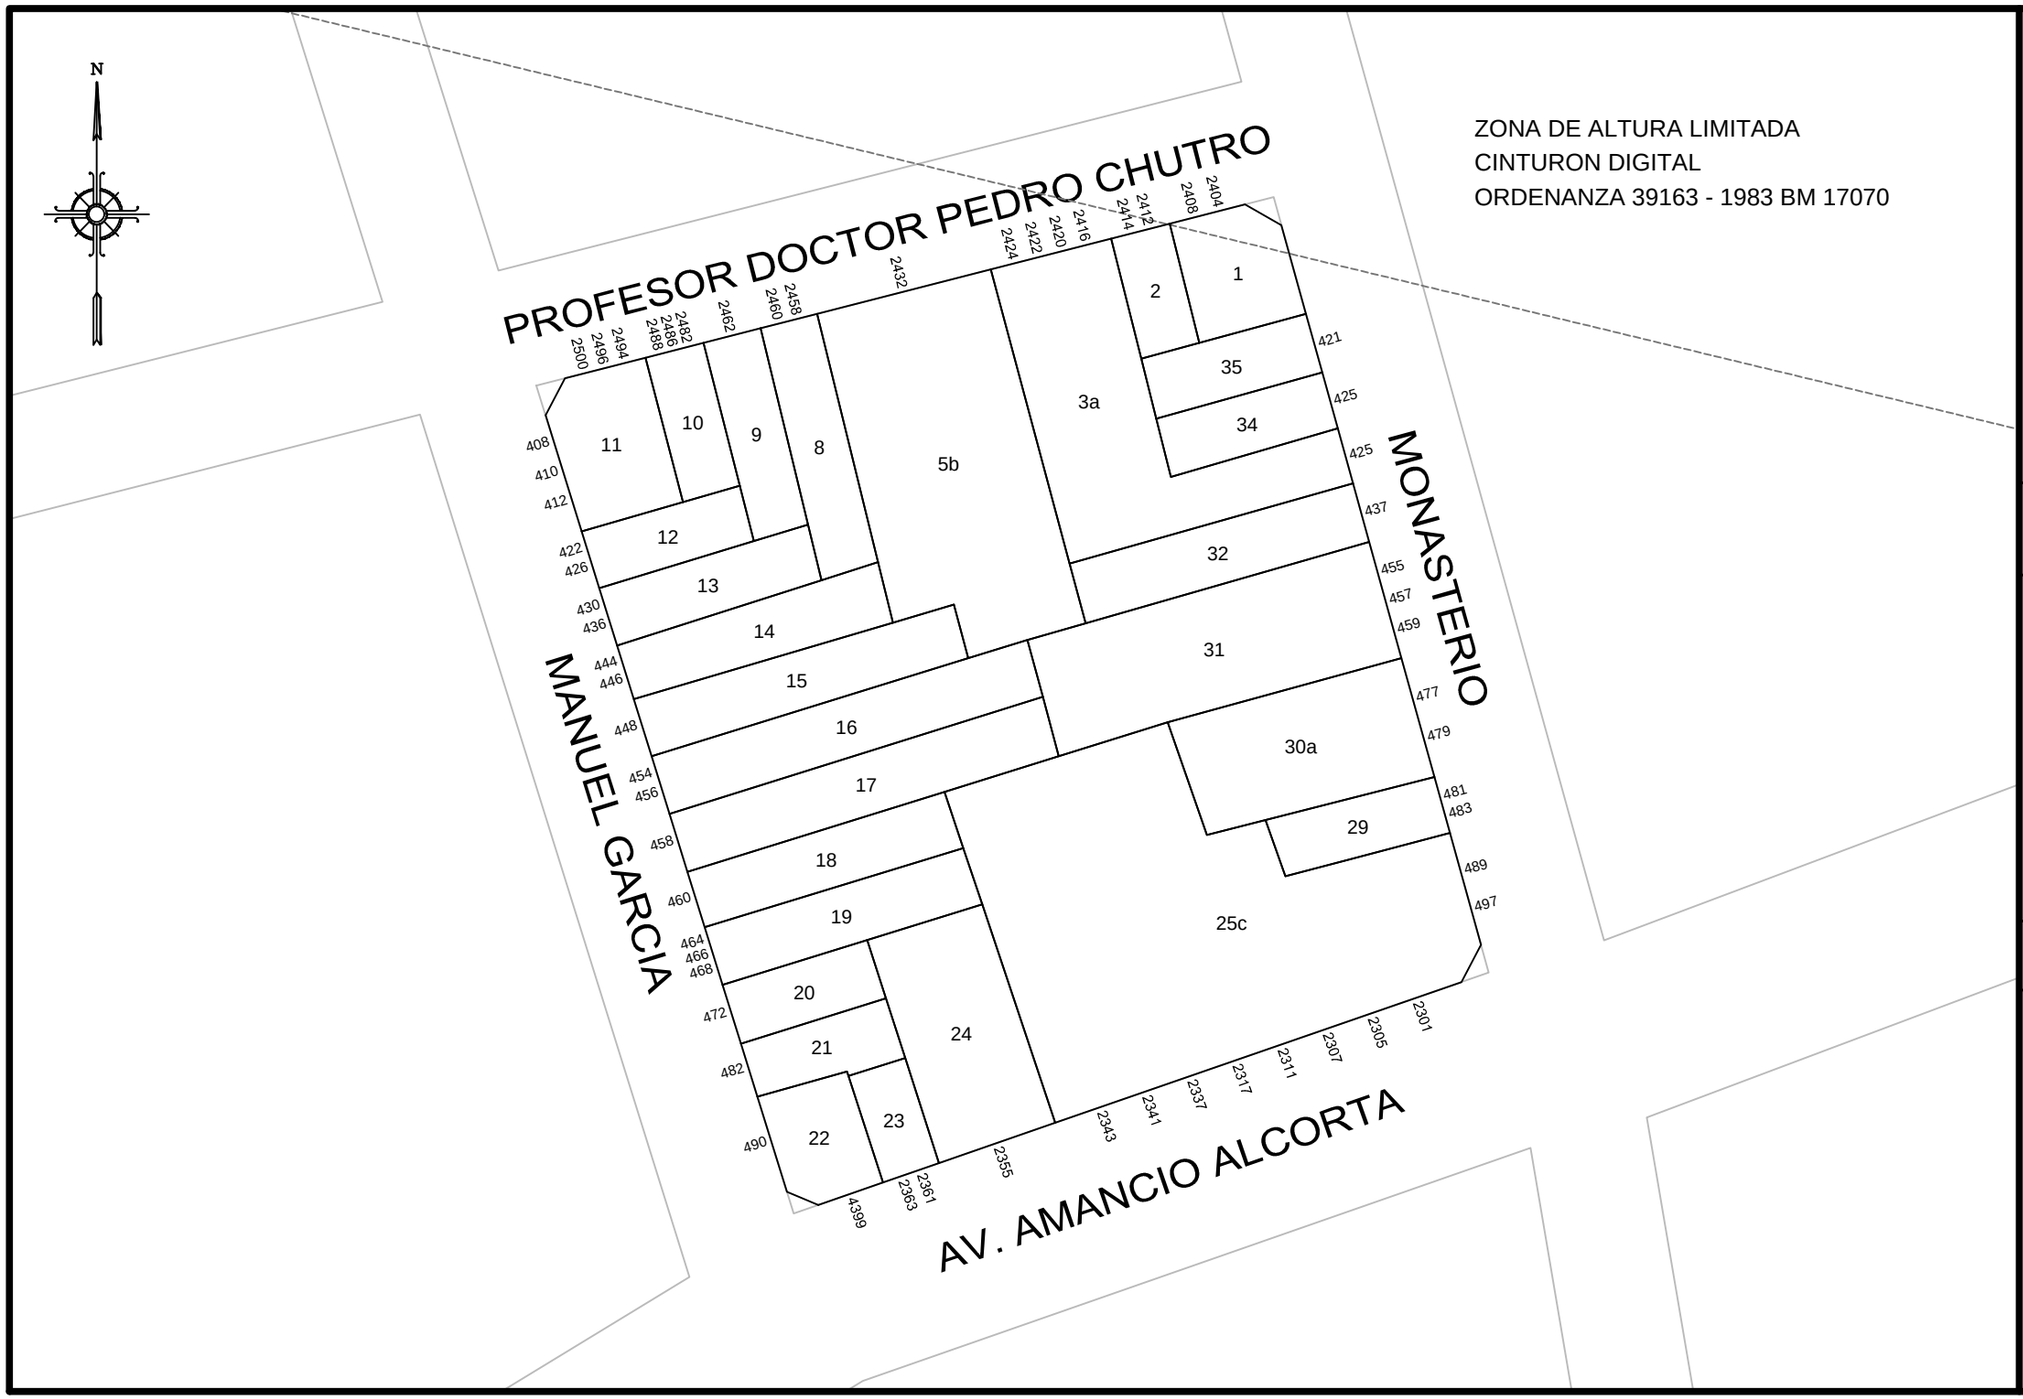

ZONA DE ALTURA LIMITADA
CINTURON DIGITAL
ORDENANZA 39163 - 1983 BM 17070

GOBIERNO DE LA CIUDAD AUTONOMA DE BUENOS AIRES
DIRECCION GENERAL DE REGISTRO DE OBRAS Y CATASTRO

PLANO INDICE

C	2
S	24
M	70

ESCALA: 1:1000

HOJA N: 1 / 2

FECHA DE EMISION
05/10/2018

VERSION: 1

GOBIERNO DE LA CIUDAD AUTONOMA DE BUENOS AIRES
DIRECCION GENERAL DE REGISTROS DE OBRAS Y CATASTRO

FORMULARIO PLANO INDICE: ANEXO NORMATIVA

Descripción: El Formulario contiene todas las normativas que se han dictado para la presente manzana.

C	2	S	24
		M	70

NORMATIVA	NÚMERO	BOLETíN	FECHA	DESCRIPCION	ACLARACIONES	ESTADO
Ordenanza	21316		1966	Apruébase el ensanche de la Av. Amancio Alcorta entre las avenidas Perito Moreno y Vélez Sarsfield.		
Decreto	23475	13265	1968	Prioridad 1 a la ordenanza 21316-1966		
Ordenanza	28525	14697	1973	Denomínase "Mariscal Francisco Solano López" a la actual calle "Manuel García" en toda su extensión.	Expediente 115772-1973	Vigente.
Decreto - Ordenanza	1665	15257	1976	Derógase la ordenanza 28525		
Decreto - Ordenanza	1665	15257	1976	Derógase la ordenanza 28971.		
Ordenanza	33739	15597	1977	Derógase el ensanche y/o la apertura de la Av. Amancio Alcorta de Av. Perito Moreno a Brandsen.		

Nota: El Formulario contiene todas las normativas que se han dictado para la presente manzana. El casillero NORMATIVA si se trata de una Ordenanza, Decreto, Nota, etc. El casillero NÚMERO indica el numero de normativa correspondiente si existiera. El casillero BOLETIN indica el numero de boletín en el que se publicó si fuese publicada. El casillero FECHA indica el año en que se publicó o dictó. El casillero DESCRIPCION reproduce el texto principal de la Normativa dictada. El casillero ACLARACIONES contiene más información y observaciones.

viernes, 05 de octubre de 2018 11:07:51 a.m.