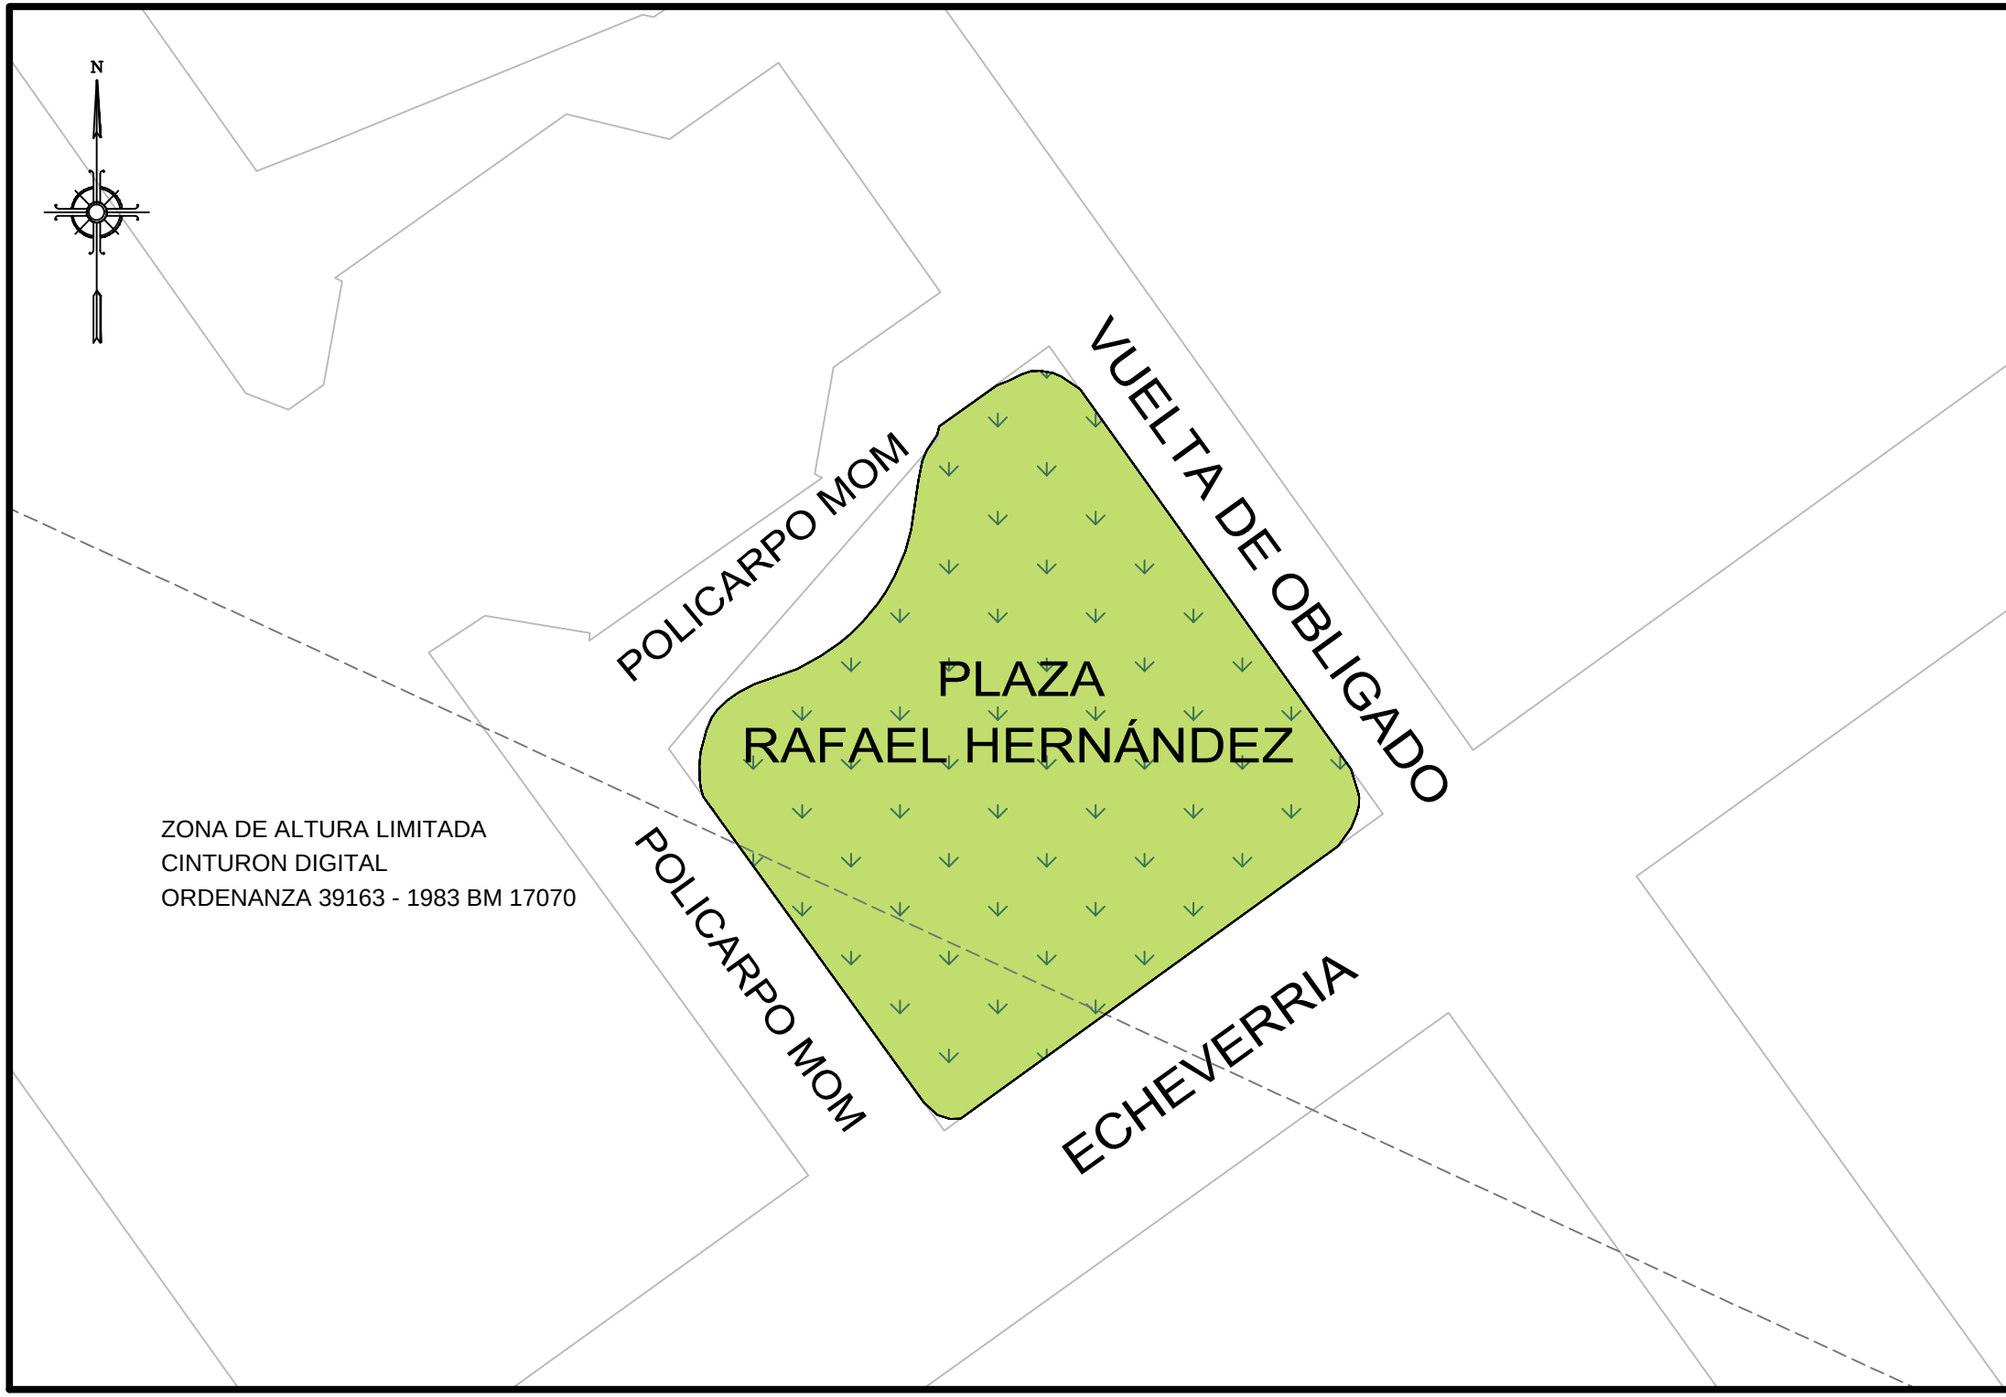


GOBIERNO DE LA CIUDAD AUTONOMA DE BUENOS AIRES
DIRECCION GENERAL DE REGISTRO DE OBRAS Y CATASTRO

# PLANO INDICE

| | |
|---|---|
| C | 16 |
| S | 25 |
| M | 3B |

ESCALA: 1:500

HOJA N: 1 / 2

FECHA DE EMISION
22/03/2018

VERSION: 1

**GOBIERNO DE LA CIUDAD AUTONOMA DE BUENOS AIRES**
**DIRECCION GENERAL DE REGISTROS DE OBRAS Y CATASTRO**

# FORMULARIO PLANO INDICE: ANEXO NORMATIVA

Descripción: El Formulario contiene todas las normativas que se han dictado para la presente manzana.

C 16 | S 25 | M 3B



| NORMATIVA | NÚMERO | BOLETíN | FECHA | DESCRIPCION | ACLARACIONES | ESTADO |
|---|---|---|---|---|---|---|
| Ordenanza | 29906 | 14898 | 1974 | Desígnase "Vuelta de Obligado" a la actual calle Obligado. | Decreto 6600 | Vigente |
| Ordenanza | 32256 | 15173 | 1975 | Denomínase "Policarpo Mom" a la calle delimitada entre Echeverría y el lado Este de la Iglesia Parroquial de la Inmaculada Concepción de Belgrano y denomínase "Rafael Hernández" a la plaza delimitada entre Echeverría, Vuelta de Obligado y el lado Este de la citada Iglesia. | Decreto 7918-1975 | Vigente |
| Ordenanza | 39163 | 17070 | 1983 | Manzana con restricción a la altura de construcción por cinturón digital y sus corredores radioeléctricos. | | Vigente |

Nota: El Formulario contiene todas las normativas que se han dictado para la presente manzana. El casillero NORMATIVA si se trata de una Ordenanza, Decreto, Nota, etc. El casillero NÚMERO indica el numero de normativa correspondiente si existiera. El casillero BOLETIN indica el numero de boletín en el que se publicó si fuese publicada. El casillero FECHA indica el año en que se publicó o dictó. El casillero DESCRIPCION reproduce el texto principal de la Normativa dictada. El casillero ACLARACIONES contiene más información y observaciones.

jueves, 22 de marzo de 2018 12:00:18 p.m.