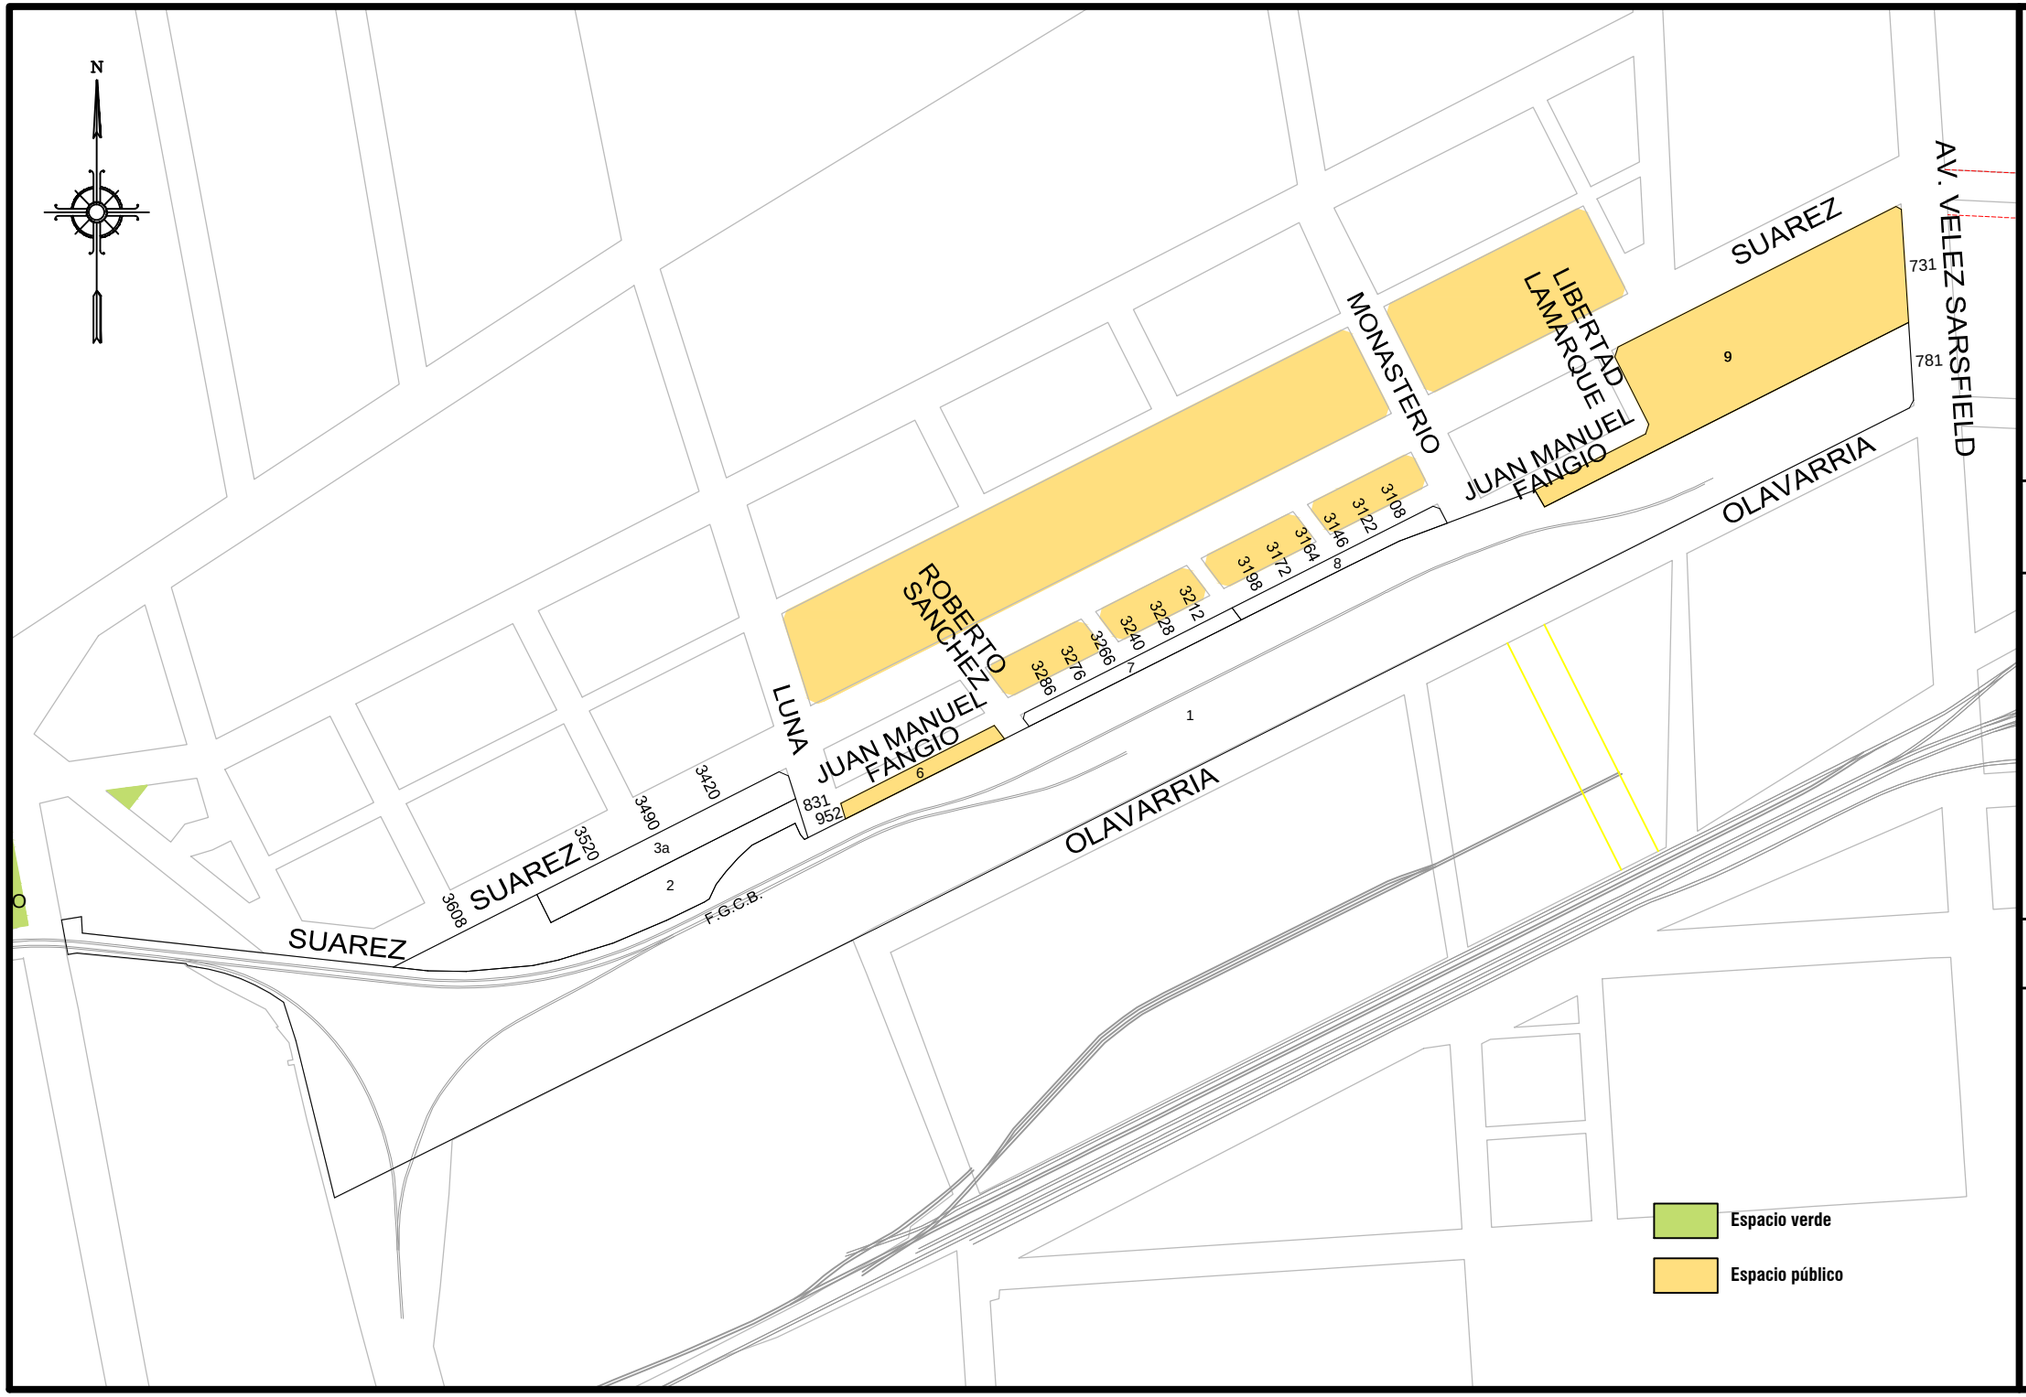

GOBIERNO DE LA CIUDAD AUTONOMA DE BUENOS AIRES

DIRECCION GENERAL DE REGISTRO DE OBRAS Y CATASTRO

PLANO INDICE

C	2
S	26
M	12G

ESCALA: 1:4000

HOJA N: 1 / 2

FECHA DE EMISION
11/10/2023

VERSION: 6

GOBIERNO DE LA CIUDAD AUTONOMA DE BUENOS AIRES
DIRECCION GENERAL DE REGISTROS DE OBRAS Y CATASTRO

FORMULARIO PLANO INDICE: ANEXO NORMATIVA

Descripción: El Formulario contiene todas las normativas que se han dictado para la presente manzana.

C 2 | S 26 | M 12G

NORMATIVA	NÚMERO	BOLETíN	FECHA	DESCRIPCION	ACLARACIONES	ESTADO
Ordenanza	23475		1968	Dispóngase apertura en prioridad 3 de la calle Suarez, de Lavarden a Lafayatte		
Ley	6539	6385	2022	Denomínase “ROBERTO SÁNCHEZ” a la calle sin nombre oficial, que se extiende desde la calle Suárez hasta la calle Juan Manuel Fangio		
Ley	6539	6385	2022	Denomínase “JUAN MANUEL FANGIO”, a la calle sin nombre oficial, que se extiende desde la calle Luna hasta su intersección con la calle Libertad Lamarque.		
Ley	6539	6385	2022	Denomínase “LIBERTAD LAMARQUE” a la calle sin nombre oficial, que se extiende desde la calle Miravé hasta la calle Juan Manuel Fangio.		

Nota: El Formulario contiene todas las normativas que se han dictado para la presente manzana. El casillero NORMATIVA si se trata de una Ordenanza, Decreto, Nota, etc. El casillero NÚMERO indica el numero de normativa correspondiente si existiera. El casillero BOLETIN indica el numero de boletín en el que se publicó si fuese publicada. El casillero FECHA indica el año en que se publicó o dictó. El casillero DESCRIPCION reproduce el texto principal de la Normativa dictada. El casillero ACLARACIONES contiene más información y observaciones.

miércoles, 11 de octubre de 2023 13:16:44