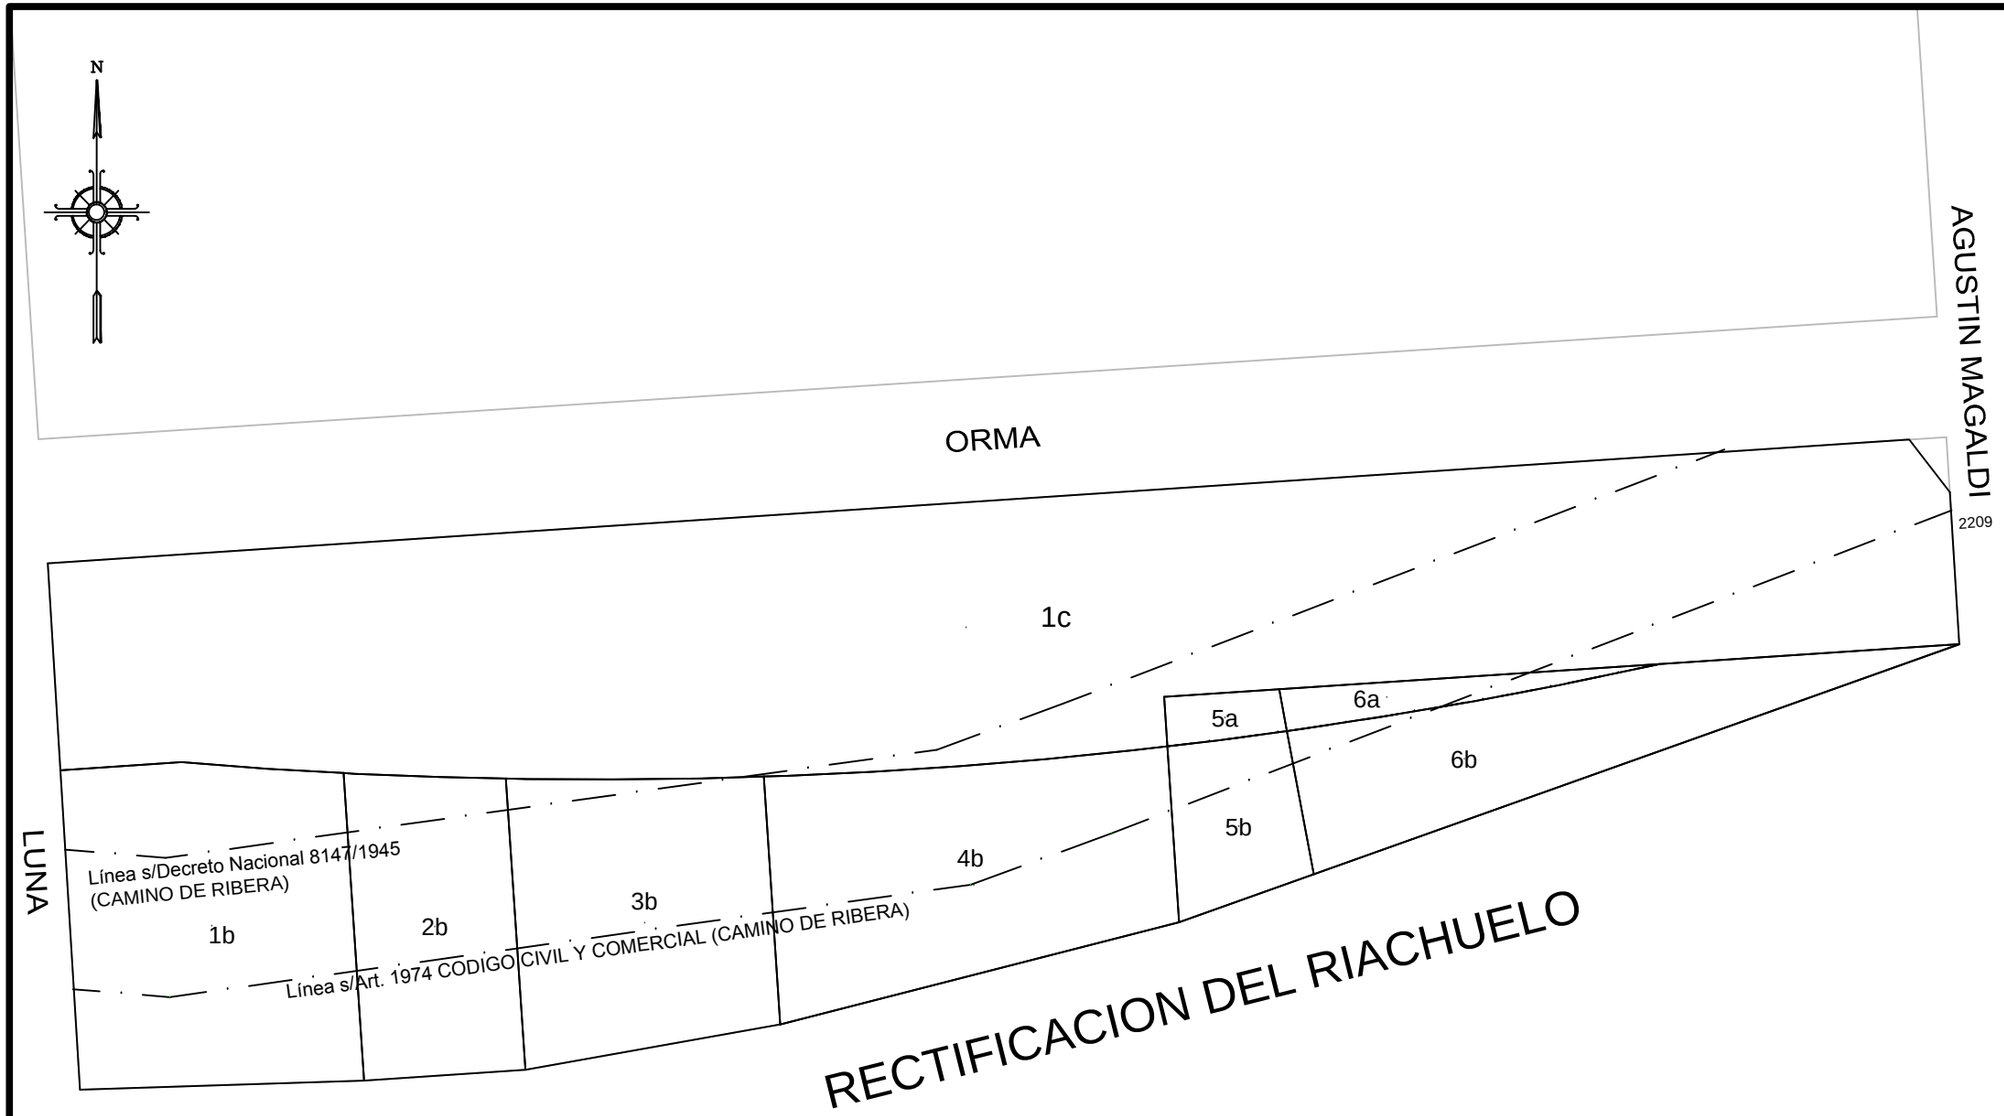

GOBIERNO DE LA CIUDAD AUTONOMA DE BUENOS AIRES

DIRECCION GENERAL DE REGISTRO DE OBRAS Y CATASTRO

PLANO INDICE

C	2
S	26
M	15

ESCALA: 1:1000

HOJA N: 1 / 2

FECHA DE EMISION
08/08/2017

VERSION: 2

GOBIERNO DE LA CIUDAD AUTONOMA DE BUENOS AIRES
DIRECCION GENERAL DE REGISTROS DE OBRAS Y CATASTRO

FORMULARIO PLANO INDICE: ANEXO NORMATIVA

Descripción: El Formulario contiene todas las normativas que se han dictado para la presente manzana.

C 2 | **S 26** | **M 15**

NORMATIVA	NÚMERO	BOLETíN	FECHA	DESCRIPCION	ACLARACIONES	ESTADO
Ley	13030		1959	Afectación de la avenida contigua a la ribera del Riachuelo desde el Río de la Plata a Av. Gral. Paz.	Decreto 8147 Art. 4º	
Ordenanza	29564	14873	1974	Denomínase "Agustín Magaldi" a la actual calle Monasterio en el tramo comprendido entre las vías del F.G.R. y el Riachuelo.		
Ordenanza	33403	15477	1977	Dispónese ensanche a 50m de la Av. 27 de Febrero de Av. Gral. Paz al Puente Pueyrredón.		
Ordenanza	34870	16003	1979	Apruébase la traza de la Av. 27 de Febrero. Derógase la ordenanza 33409 y toda otra disposición que se oponga a la presente, excepto las relativas al camino de sirga a que se refiere el Art. 2639 del Código Civil.	Plano 01-308-DIGID	
Ley	5172	4566	2014	Desaféctase la traza de la Avenida 27 de Febrero - Ordenanza Nº 34.870 - en los tramos que afecte a las parcelas comprendidas en la presente Ley.		

Nota: El Formulario contiene todas las normativas que se han dictado para la presente manzana. El casillero NORMATIVA si se trata de una Ordenanza, Decreto, Nota, etc. El casillero NÚMERO indica el numero de normativa correspondiente si existiera. El casillero BOLETIN indica el numero de boletín en el que se publicó si fuese publicada. El casillero FECHA indica el año en que se publicó o dictó. El casillero DESCRIPCION reproduce el texto principal de la Normativa dictada. El casillero ACLARACIONES contiene más información y observaciones.

martes, 08 de agosto de 2017 02:16:49 p.m.