DIRECCION DE CATASTRO

ESCALA 1:1000

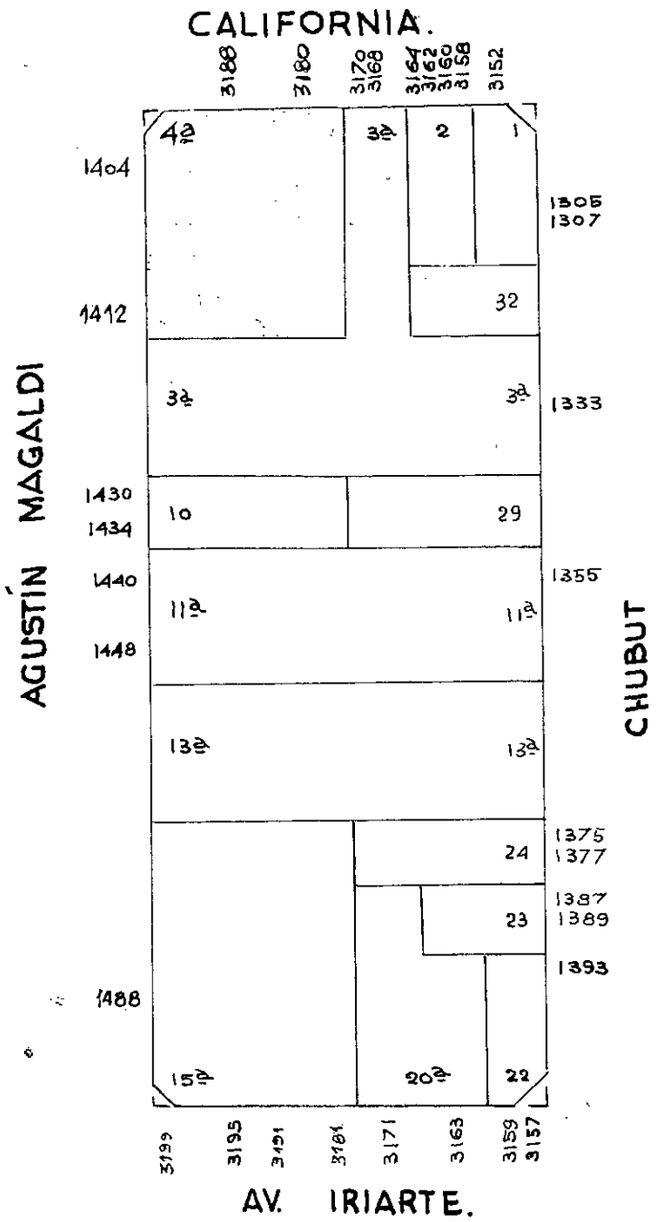

ORD. 29564 - 10-IX-74. DENOMINASE "Agustín Magaldi" a la actual calle Monasterio de el Tromo comprendido entre vad. DEL. F.G.R. y el Riachuelo. B.M. 14873. 10-X-74.

Decr. Ord. 1665 - 27-IV-76 Derógase la Ord. 28.971 B.M. 15257 Y-76.

ORD: 28971-74. DECRETO 2649 - 27-V-74. DENOMINASE "ARMENIA" a la actual calle California. 5-VI-74.

DIB: DURAN J. E.

C. 2

S. 26

M. 35A

FECHA: OCTUBRE 17 de 1979.

Vº Bº Jefe de T. / [illegible]

CONSERVACION

1)- Carp. 15254 - DGFyC - 97
UNIFICACION DE LAS PARCELAS 4, 5, 6 y 7, EN PARCELA 4ª
Plano M-361-97
C.H. XI-2001.