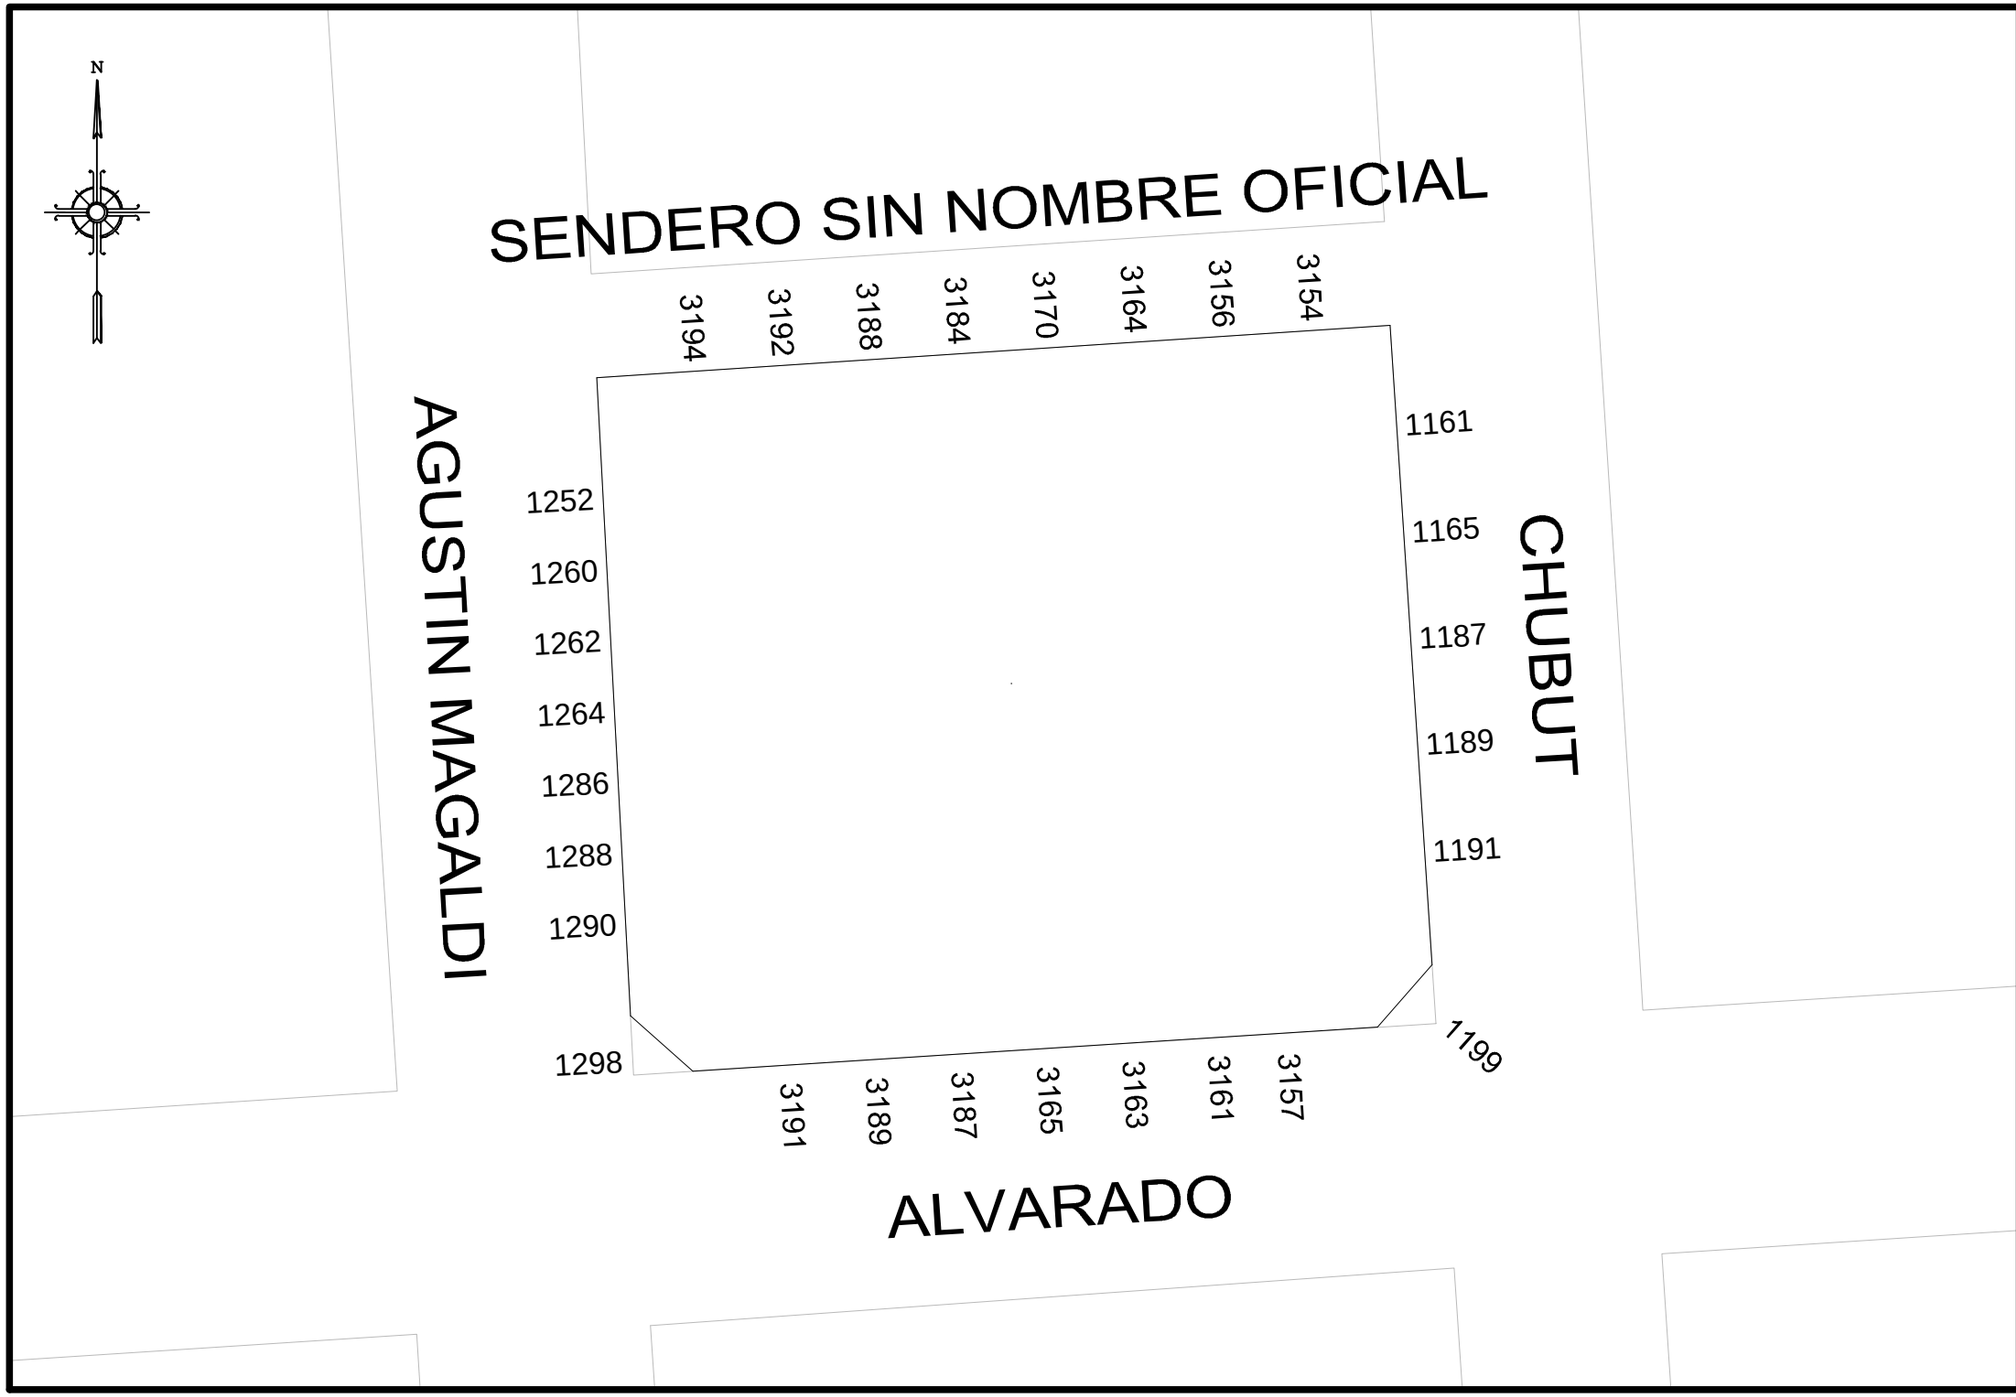

GOBIERNO DE LA CIUDAD AUTONOMA DE BUENOS AIRES
DIRECCION GENERAL DE REGISTRO DE OBRAS Y CATASTRO

PLANO INDICE

C	2
S	26
M	37C

ESCALA: 1:500

HOJA N: 1 / 2

FECHA DE EMISION
07/05/2020

VERSION: 2

GOBIERNO DE LA CIUDAD AUTONOMA DE BUENOS AIRES
DIRECCION GENERAL DE REGISTROS DE OBRAS Y CATASTRO

FORMULARIO PLANO INDICE: ANEXO NORMATIVA

Descripción: El Formulario contiene todas las normativas que se han dictado para la presente manzana.

C 2 | **S 26** | **M 37C**

NORMATIVA	NÚMERO	BOLETíN	FECHA	DESCRIPCION	ACLARACIONES	ESTADO
Ley	5172	4566	2014	Incorporación al código de Planeamiento Urbano del Parágrafo 5.4.6.48 "Barrio Alvarado" y normas urbanísticas particulares enunciadas en su anexo.	Art. 11	
Ordenanza	29564	14873	1974	Denomínase "Agustín Magaldi" a la actual calle Monasterio en el tramo comprendido entre las vías del F.G.R. y el Riachuelo.		
Ordenanza	30481	14959	1974	Afectación sobre las Av. Vélez Sarsfield y vías F.G.R. (Autopista del Justicialismo).	Plano 1140-C-1970	Derogada por Ordenanza 32259-1975

Nota: El Formulario contiene todas las normativas que se han dictado para la presente manzana. El casillero NORMATIVA si se trata de una Ordenanza, Decreto, Nota, etc. El casillero NÚMERO indica el numero de normativa correspondiente si existiera. El casillero BOLETIN indica el numero de boletín en el que se publicó si fuese publicada. El casillero FECHA indica el año en que se publicó o dictó. El casillero DESCRIPCION reproduce el texto principal de la Normativa dictada. El casillero ACLARACIONES contiene más información y observaciones.

Thursday, May 7, 2020 11:45:19 AM