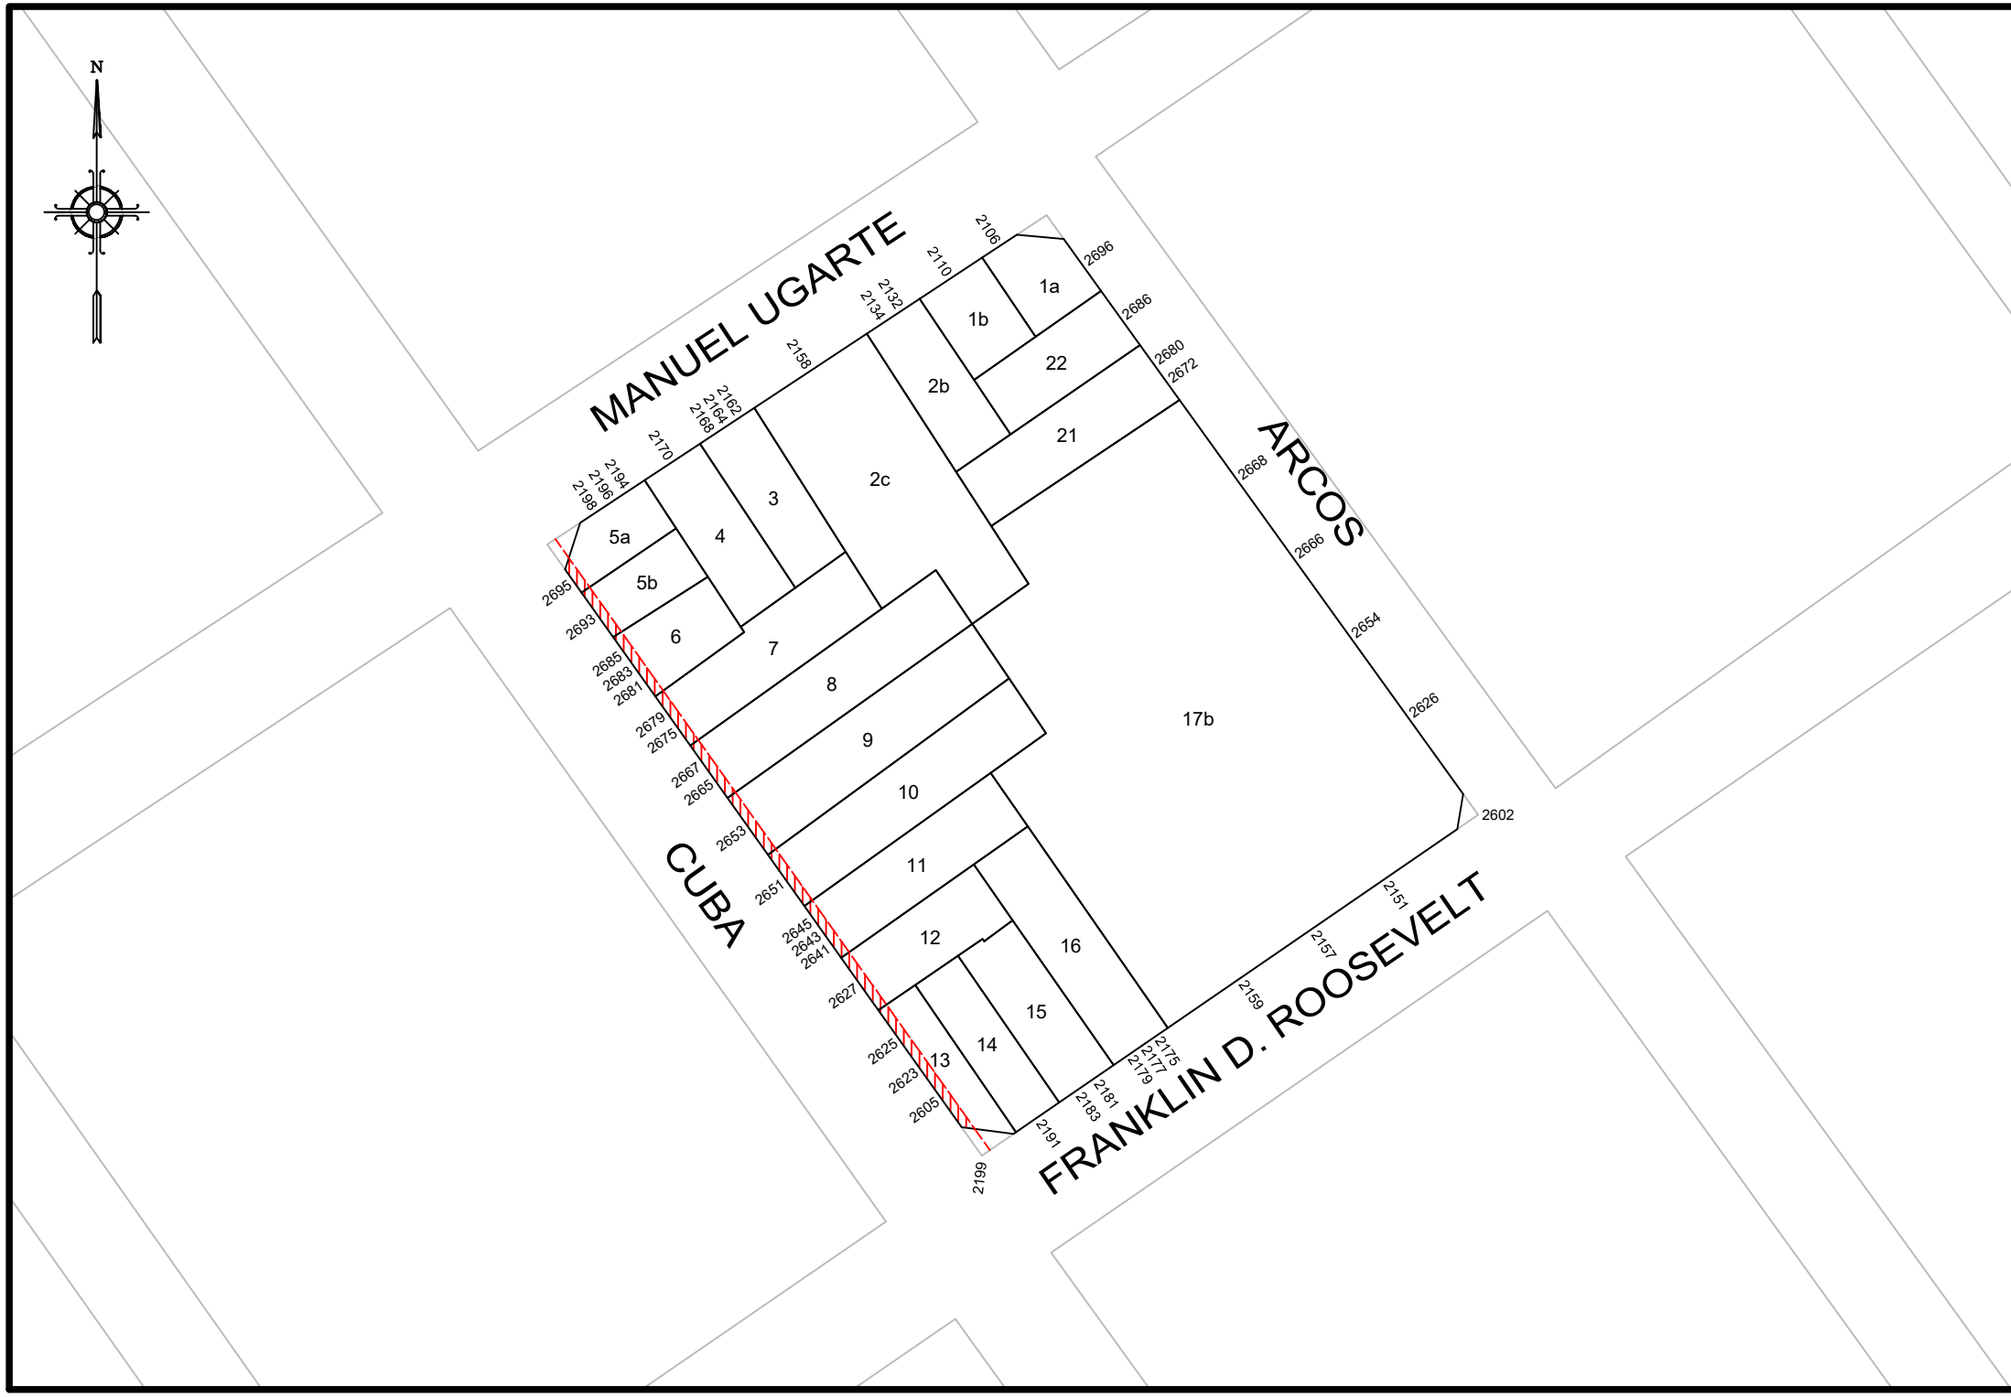

GOBIERNO DE LA CIUDAD AUTONOMA DE BUENOS AIRES

DIRECCION GENERAL DE REGISTRO DE OBRAS Y CATASTRO

PLANO INDICE

C	16
S	27
M	24

ESCALA: 1:1000

HOJA N: 1 / 2

FECHA DE EMISION
06/11/2018

VERSION: 2

GOBIERNO DE LA CIUDAD AUTONOMA DE BUENOS AIRES
DIRECCION GENERAL DE REGISTROS DE OBRAS Y CATASTRO

FORMULARIO PLANO INDICE: ANEXO NORMATIVA

Descripción: El Formulario contiene todas las normativas que se han dictado para la presente manzana.

C 16 | **S 27** | **M 24**

NORMATIVA	NÚMERO	BOLETíN	FECHA	DESCRIPCION	ACLARACIONES	ESTADO
Ordenanza	18105		1961	Denomínase FRANKLIN D. ROOSEVELT a la actual calle GUANACACHE.	Exp. 117218-H.C.D-1961 / Decreto 18827-1961.	
Nota	9428		1973	Rectificación de la línea de la calle Cuba. Plano 373-C-1973		
Ordenanza	27919	14625	1973	Denomínase "Manuel Ugarte" a la actual calle Nahuel Huapi en el tramo comprendido desde su nacimiento hasta vías del F.N.G.B.M. (Estación Coghlan).		

Nota: El Formulario contiene todas las normativas que se han dictado para la presente manzana. El casillero NORMATIVA si se trata de una Ordenanza, Decreto, Nota, etc. El casillero NÚMERO indica el numero de normativa correspondiente si existiera. El casillero BOLETIN indica el numero de boletín en el que se publicó si fuese publicada. El casillero FECHA indica el año en que se publicó o dictó. El casillero DESCRIPCION reproduce el texto principal de la Normativa dictada. El casillero ACLARACIONES contiene más información y observaciones.

miércoles, 06 de julio de 2022 17:15:20