MUNICIPALIDAD DE LA CIUDAD DE BUENOS AIRES

DIRECCION DE CATASTRO

ESCALA 1:1000

REPÚBLICA BOLIVARIANA DE VENEZUELA

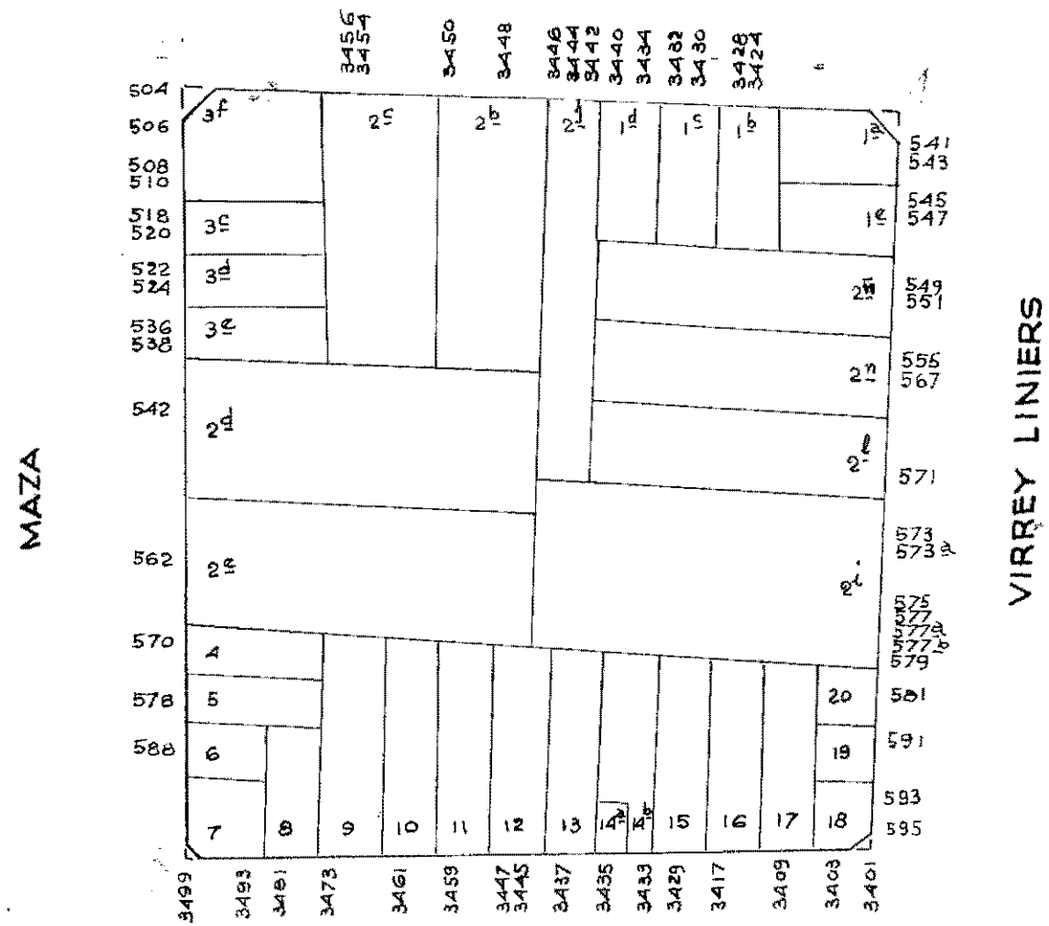

N.

Ley Nº 4441/2012 - BOCABA Nº 4080/2013.
Modifícase el nombre de la calle "VENEZUELA" por el de "REPÚBLICA BOLIVARIANA DE VENEZUELA" vigente desde el 16 de enero 2013

AGRELO

Ley Nº 4441 publicada por BOCABA Nº 4080/2012.
Modifícase el nombre de la calle "Venezuela" por el de "República Bolivariana de Venezuela".
13-Diciembre-2012

ERROR SE

HOJA CART. 124.

DIB: DURAN J.E.

NOMENCLATURA PARCELARIA

C. 9

S. 28

M. 11

FECHA: NOV. 29 de 1982

Vº Bº

CONSERVACION

9) Carp 16082 DGFO y C-85.-
Unificación de las parcelas 3a y 3b en parcela 3f s/plano M-075-85.-
JJM