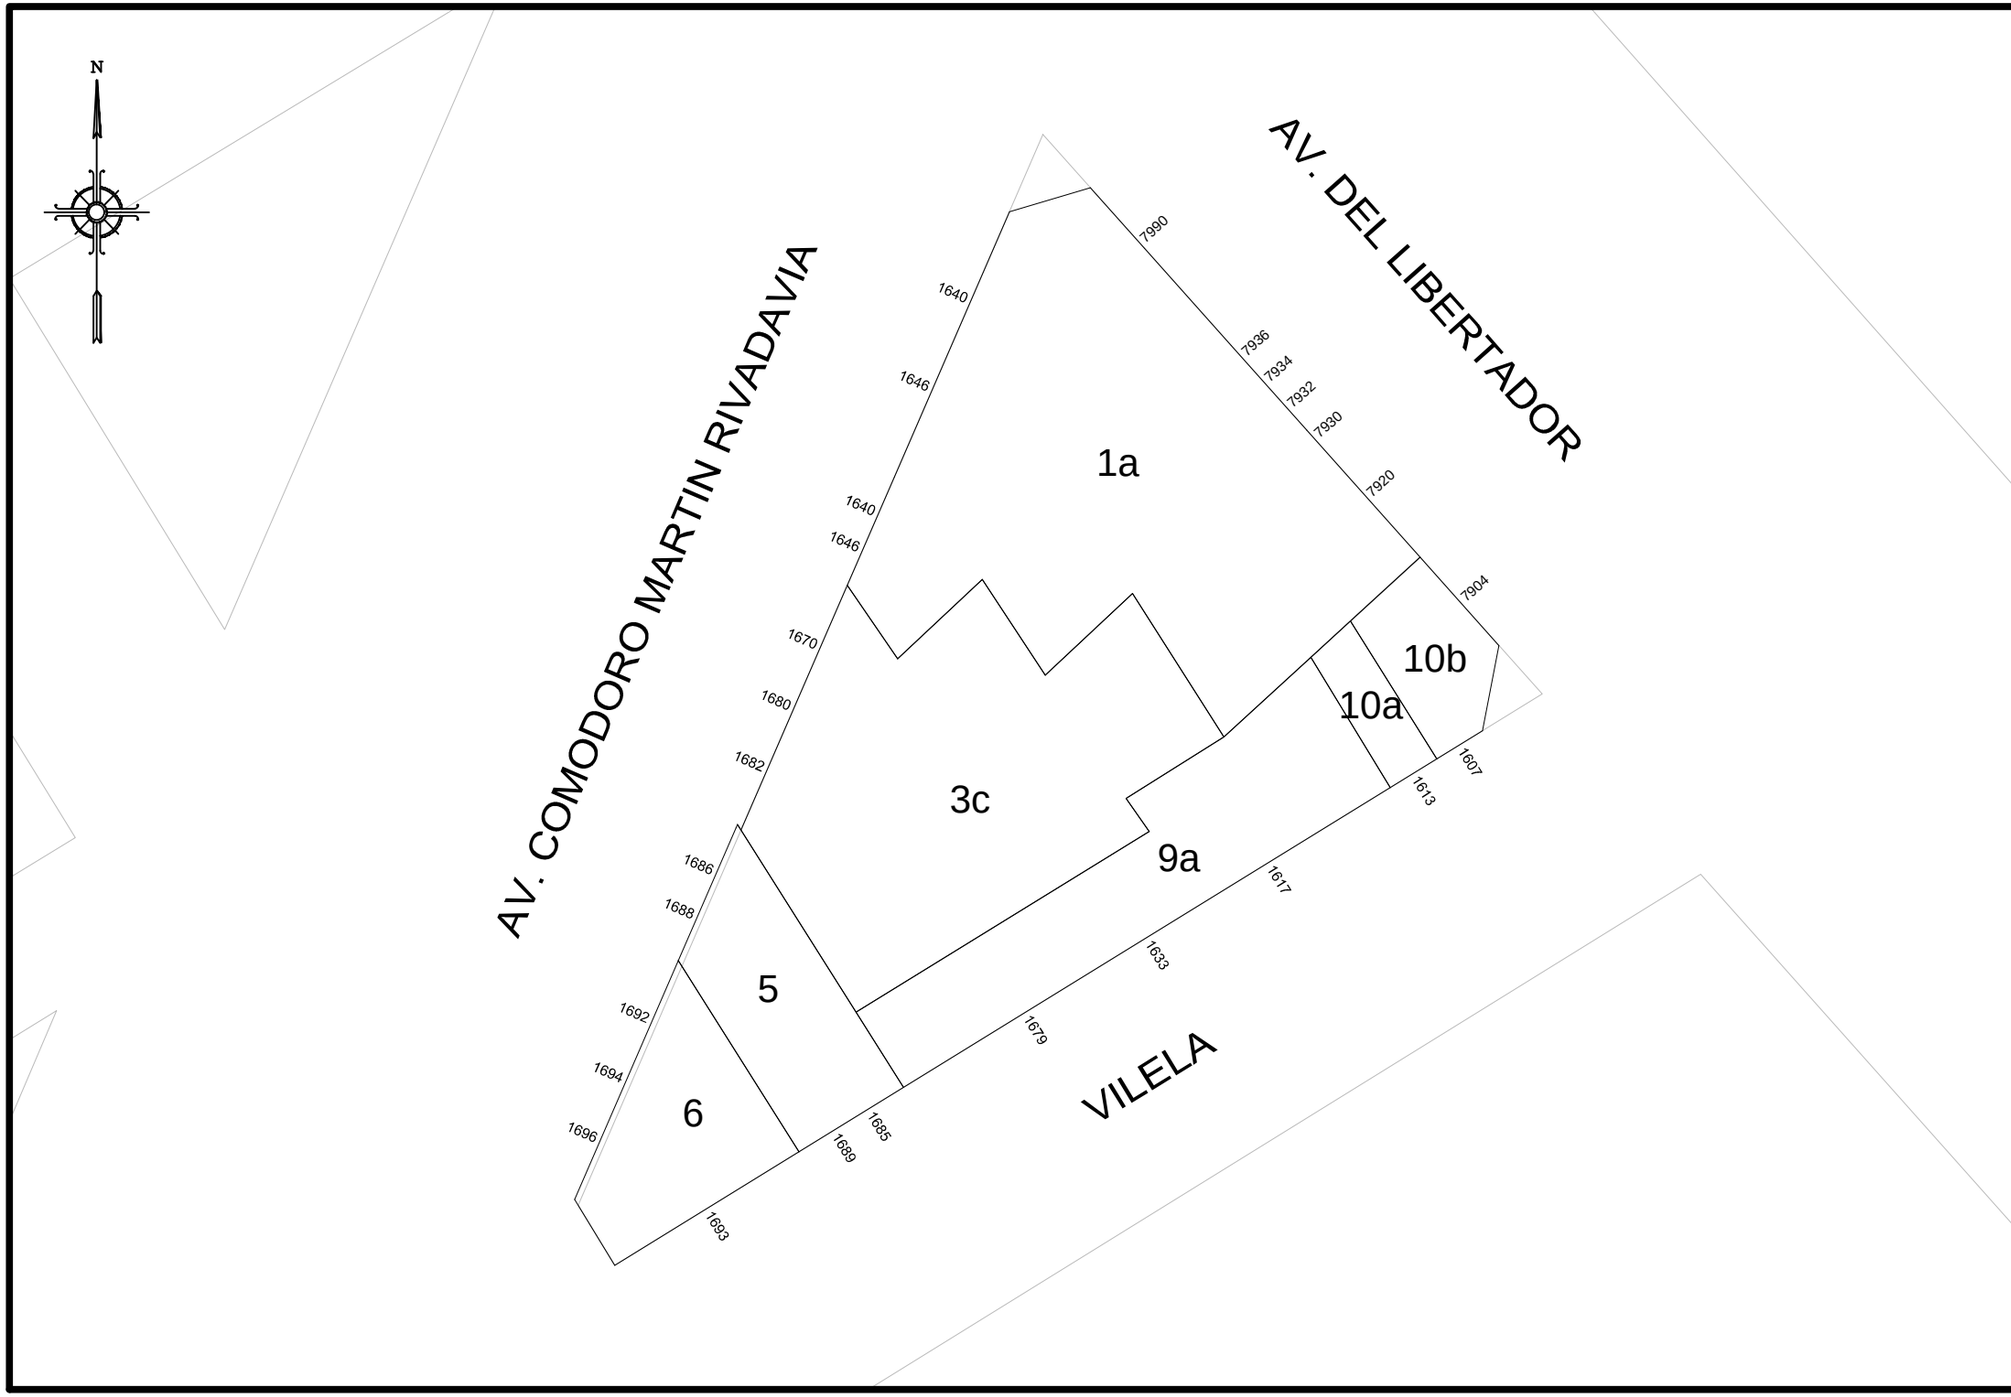

GOBIERNO DE LA CIUDAD AUTONOMA DE BUENOS AIRES

DIRECCION GENERAL DE REGISTRO DE OBRAS Y CATASTRO

PLANO INDICE

C	16
S	29
M	98A

ESCALA: 1:500

HOJA N: 1 / 2

FECHA DE EMISION
16/01/2020

VERSION: 3

GOBIERNO DE LA CIUDAD AUTONOMA DE BUENOS AIRES
DIRECCION GENERAL DE REGISTROS DE OBRAS Y CATASTRO

FORMULARIO PLANO INDICE: ANEXO NORMATIVA

Descripción: El Formulario contiene todas las normativas que se han dictado para la presente manzana.

C 16 | **S 29** | **M 98A**

NORMATIVA	NÚMERO	BOLETíN	FECHA	DESCRIPCION	ACLARACIONES	ESTADO
Decreto	2961	7991	1947	Afectación por el ensanche de la Av. Comodoro Martín Rivadavia.	Plano 239-C-1954	Derogada por Ley 6099-2018, CUR.
Decreto	20599		1962	La Av. Libertador Gral. San Martín se denominará, en el municipio, "Av. Del Libertador".		Modificada por Ord. 18862-1963
Ordenanza	18862	12263	1963	Restitúyese el nombre de Av. Libertador Gral. San Martín a la Av. Del Libertador.		Modificada por Ord. 20798-1965
Ordenanza	20798		1965	Modifícase la actual denominación de la Av. Libertador Gral. San Martín, por la de Av. Del Libertador.	Decreto 16885-1965, Expediente 157001-1965	
Ordenanza	23475	13265	1968	Prioridad 2 al decreto 2961-1947		
Ordenanza	44645	18938	1990	Art. 3º "11 de Septiembre", hoy "11 de Septiembre de 1888".		

Nota: El Formulario contiene todas las normativas que se han dictado para la presente manzana. El casillero NORMATIVA si se trata de una Ordenanza, Decreto, Nota, etc. El casillero NÚMERO indica el numero de normativa correspondiente si existiera. El casillero BOLETIN indica el numero de boletín en el que se publicó si fuese publicada. El casillero FECHA indica el año en que se publicó o dictó. El casillero DESCRIPCION reproduce el texto principal de la Normativa dictada. El casillero ACLARACIONES contiene más información y observaciones.

jueves, 16 de enero de 2020 12:01:29