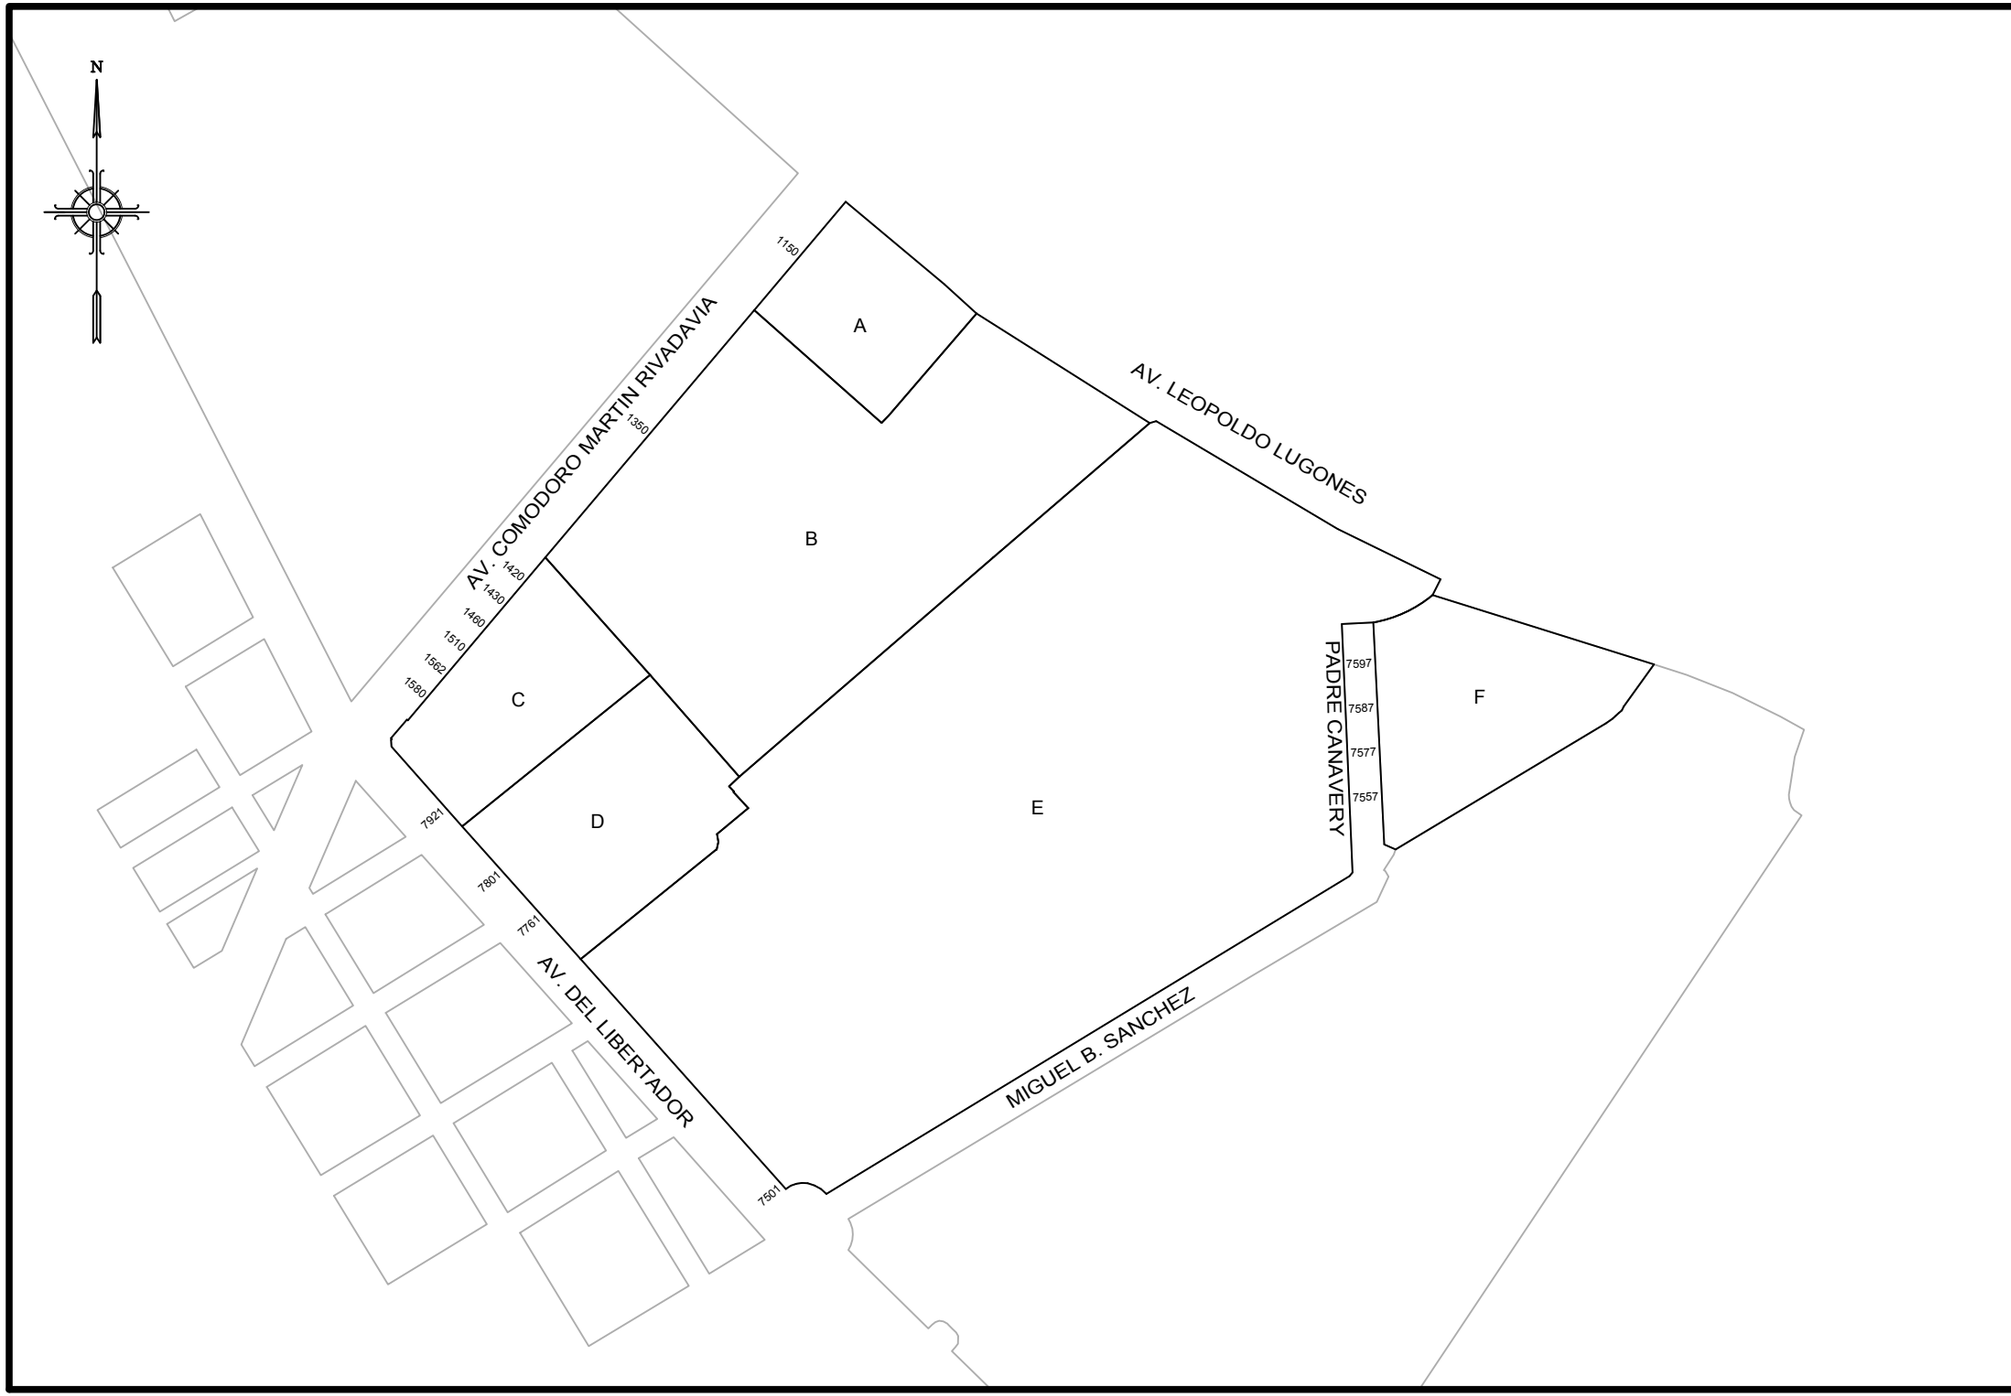

GOBIERNO DE LA CIUDAD AUTONOMA DE BUENOS AIRES
DIRECCION GENERAL DE REGISTRO DE OBRAS Y CATASTRO

PLANO INDICE

C 16
S 29
M 108C

ESCALA: 1:5000

HOJA N: 1 / 2

FECHA DE EMISION
19/08/2016

VERSION: 1

GOBIERNO DE LA CIUDAD AUTONOMA DE BUENOS AIRES
DIRECCION GENERAL DE REGISTROS DE OBRAS Y CATASTRO

FORMULARIO PLANO INDICE: ANEXO NORMATIVA

Descripción: El Formulario contiene todas las normativas que se han dictado para la presente manzana.

C 16 | S 29 | M 108C

NORMATIVA	NÚMERO	BOLETíN	FECHA	DESCRIPCION	ACLARACIONES	ESTADO
Ordenanza	40481	17460	1985/1989	Denomínase "Crisólogo Larralde" a la actual calle Republiquetas.	Decreto 146-1985, expediente 00839-HCD-1985	
Ley	3945	3797	2011	Denomínase "Miguel B. Sanchez" al tramo de Crisólogo Larralde entre Av. Del Libertador y Padre Canavery.		
Ordenanza	26940	14371	1972	Desaféctase del uso público la calle Padre Canavery de Republiquetas a vías F.G.B.		
Ordenanza	27740	14557	1974	Aprueba el trazado de la Av. Leopoldo Lugones.	Actualizada según los planos 968, 969 y 970-C-1973	
Ordenanza	35508	16207	1980	Limítase la restitución al uso público el trmao de la calle Padre Canavery comprendido por la calle sin nombre oficial y la Av. Republiqueta.	Nota 934-S-1980	

Nota: El Formulario contiene todas las normativas que se han dictado para la presente manzana. El casillero NORMATIVA si se trata de una Ordenanza, Decreto, Nota, etc. El casillero NÚMERO indica el numero de normativa correspondiente si existiera. El casillero BOLETIN indica el numero de boletín en el que se publicó si fuese publicada. El casillero FECHA indica el año en que se publicó o dictó. El casillero DESCRIPCION reproduce el texto principal de la Normativa dictada. El casillero ACLARACIONES contiene más información y observaciones.

miércoles, 24 de agosto de 2016 08:49:08 a.m.