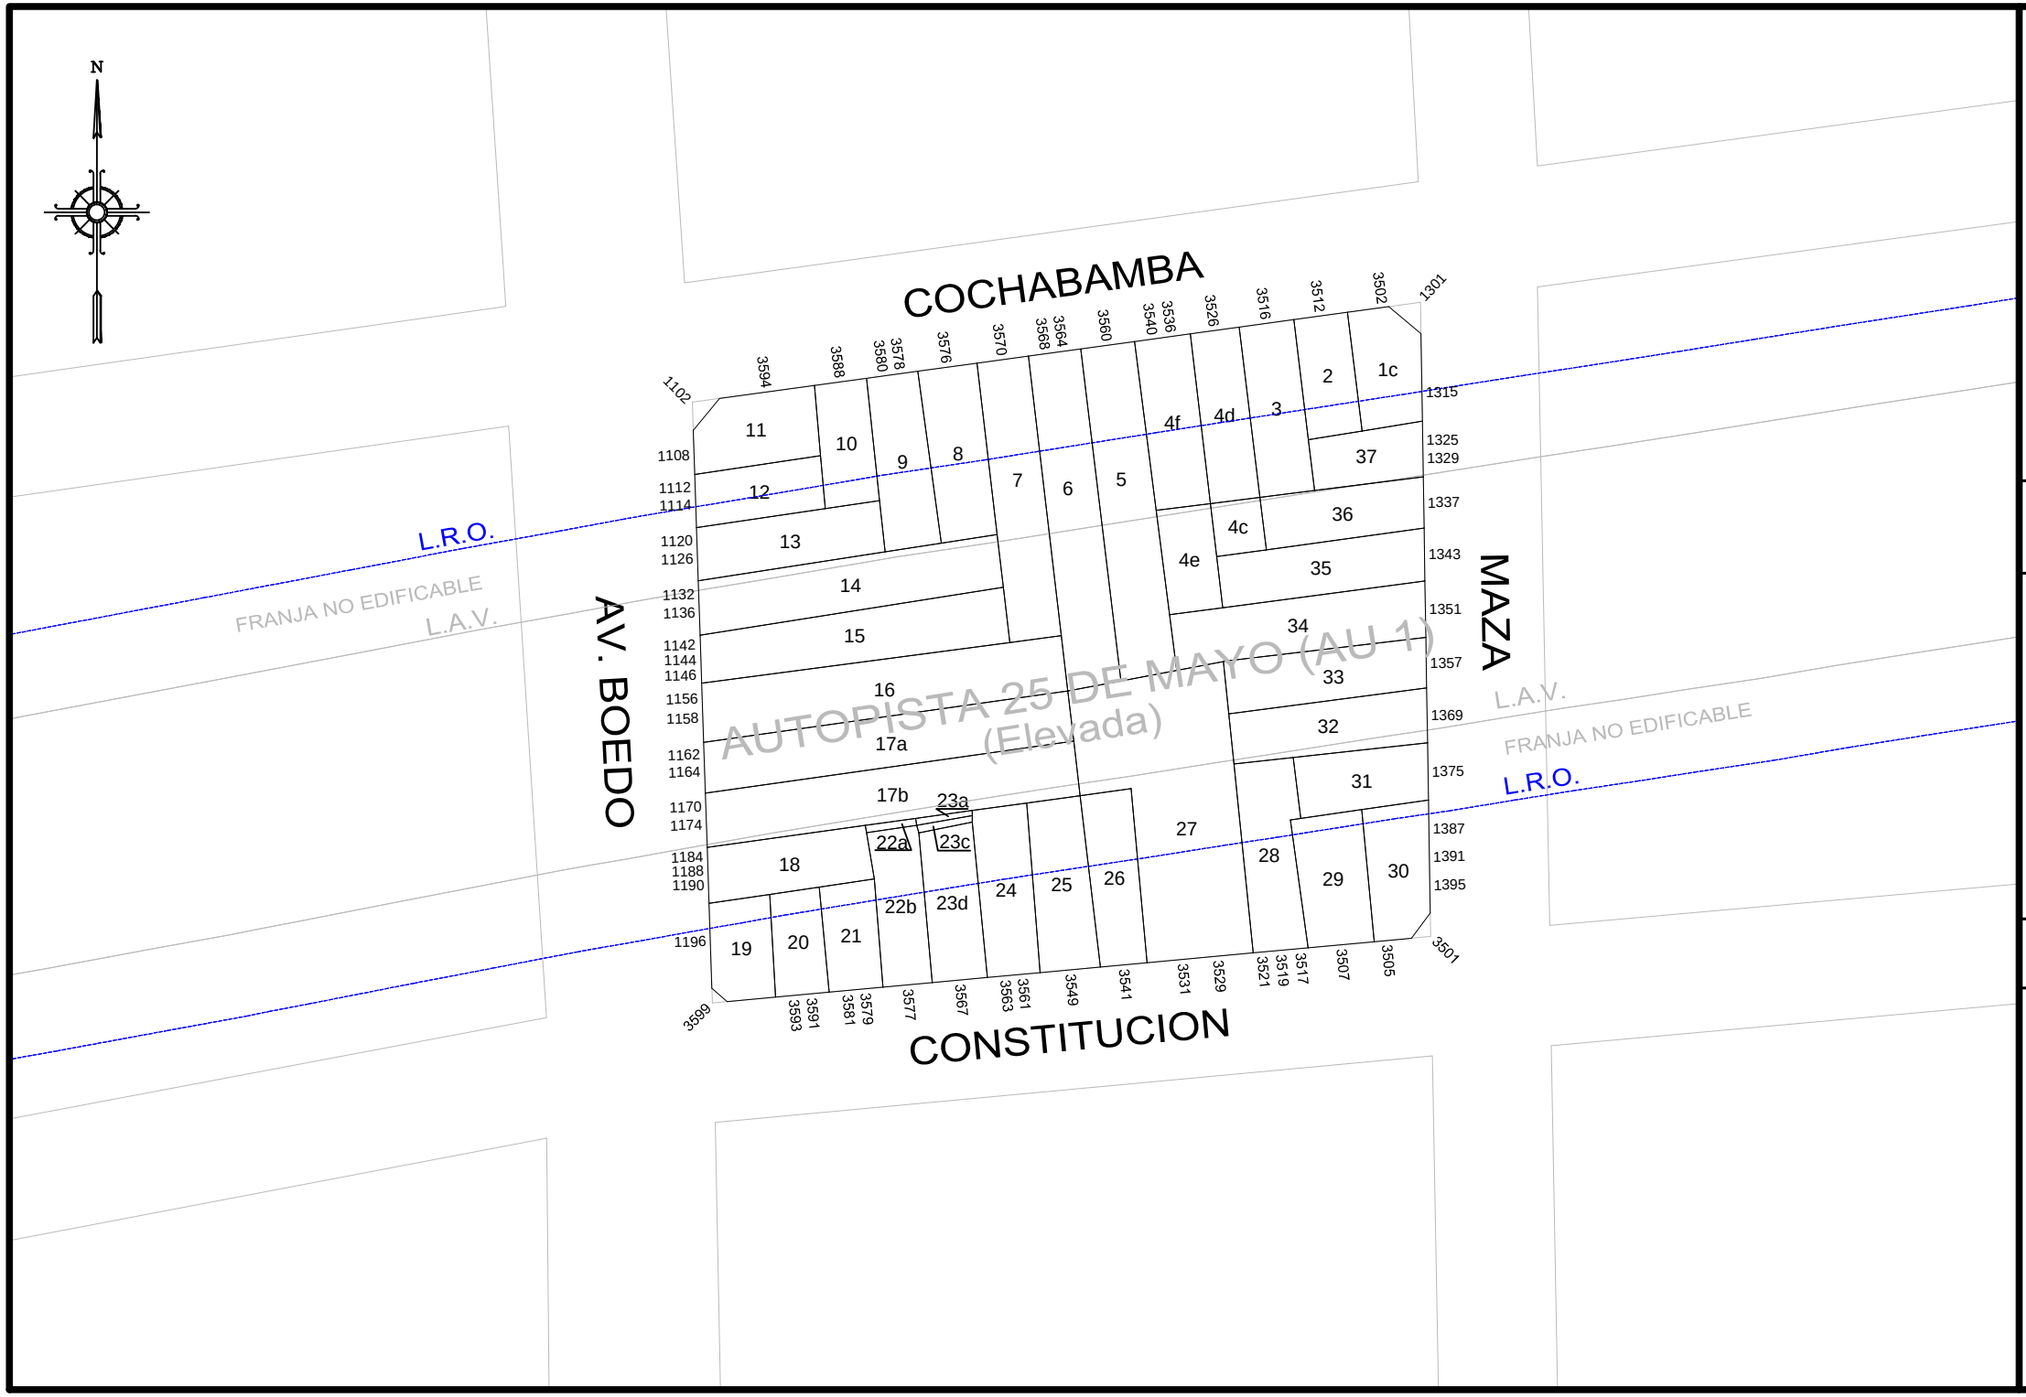

GOBIERNO DE LA CIUDAD AUTONOMA DE BUENOS AIRES

DIRECCION GENERAL DE REGISTRO DE OBRAS Y CATASTRO

PLANO INDICE

C 8
S 30
M 5

ESCALA: 1:1000

HOJA N: 1 / 2

FECHA DE EMISION
20/10/2021

VERSION: 1

GOBIERNO DE LA CIUDAD AUTONOMA DE BUENOS AIRES
DIRECCION GENERAL DE REGISTROS DE OBRAS Y CATASTRO

FORMULARIO PLANO INDICE: ANEXO NORMATIVA

Descripción: El Formulario contiene todas las normativas que se han dictado para la presente manzana.

C 12 | S 30 | M 5

NORMATIVA	NÚMERO	BOLETíN	FECHA	DESCRIPCION	ACLARACIONES	ESTADO
Ley	6099	5526	2018	Línea de retiro obligatorio, área de renovación urbana lindera a autopista	Título 7.2.11.2.	
Ordenanza	33387	15475	1977	Zona afectada AU 1. 11/03/1977	Plano 175024	
Ordenanza	33782	15616	1977	Afectación AU 1	Plano 175024-A	
Ordenanza	34776	15973	1979	Apruebase el intercomunicador de la Autopista AU 1 con la Av. Ingeniero Huergo.	Plano 175-025-BDGID	
Ordenanza	36145	16391	1980	Derógase la Ordenanza 33439-1977. Plano 1596-B-12/19		Deroga trazado autopista
Ordenanza	38464	16919	1982	Desaféctanse de distrito RUA las parcelas afectadas por trazas de Autopista AU 3 tramo comprendido entre Autopsita 25 de Mayo (AU 1) y borde de Riachuelo.	Ordenanza 38422-1982	

Nota: El Formulario contiene todas las normativas que se han dictado para la presente manzana. El casillero NORMATIVA si se trata de una Ordenanza, Decreto, Nota, etc. El casillero NÚMERO indica el numero de normativa correspondiente si existiera. El casillero BOLETIN indica el numero de boletín en el que se publicó si fuese publicada. El casillero FECHA indica el año en que se publicó o dictó. El casillero DESCRIPCION reproduce el texto principal de la Normativa dictada. El casillero ACLARACIONES contiene más información y observaciones.

jueves, 21 de octubre de 2021 10:19:02 a.m.