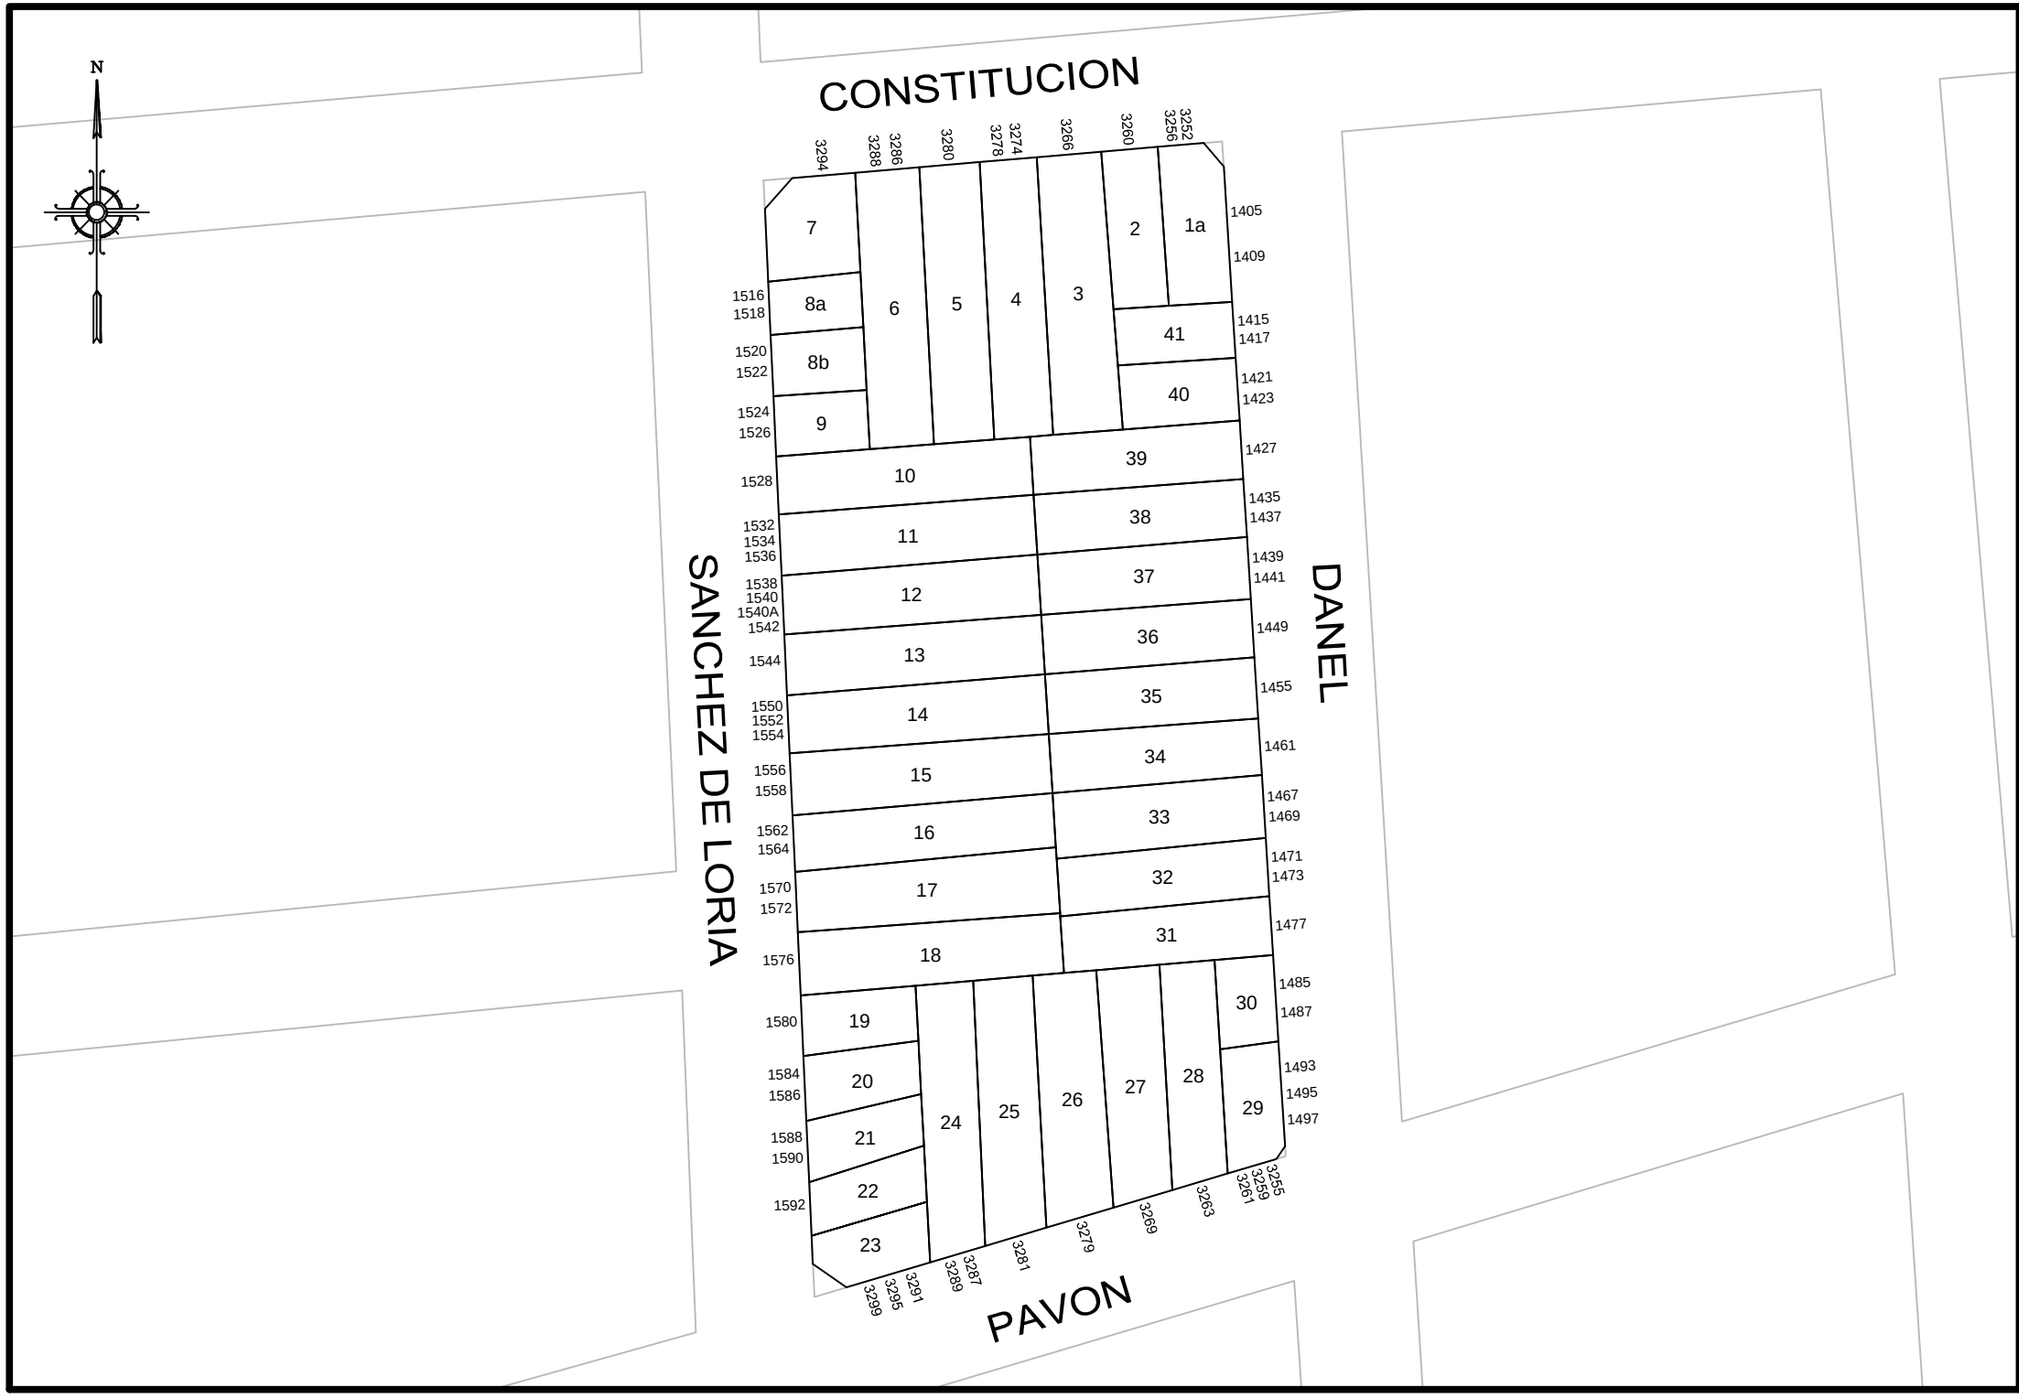

GOBIERNO DE LA CIUDAD AUTONOMA DE BUENOS AIRES
DIRECCION GENERAL DE REGISTRO DE OBRAS Y CATASTRO

PLANO INDICE

C	8
S	30
M	31

ESCALA: 1:1000

HOJA N: 1 / 2

FECHA DE EMISION
06/07/2017

VERSION: 1

GOBIERNO DE LA CIUDAD AUTONOMA DE BUENOS AIRES
DIRECCION GENERAL DE REGISTROS DE OBRAS Y CATASTRO

FORMULARIO PLANO INDICE: ANEXO NORMATIVA

Descripción: El Formulario contiene todas las normativas que se han dictado para la presente manzana.

C	8	S	30
		M	31

NORMATIVA	NÚMERO	BOLETíN	FECHA	DESCRIPCION	ACLARACIONES	ESTADO
Ordenanza	25872		1971	Dispónese la denominación Sánchez de Loria para la actual calle Loria.		
Ordenanza	33439	15492	1977	AU 3 afectada año 1982.		
Ordenanza	34776	15973	1979	Apruebase el intercomunicador de la Autopista AU3 y AU1 s/plano 1596 A 15/19. Afec. Año 1981		
Ordenanza	36145	16391	1980	Aprueba traza AU3 según Plano 1596-B-15/19. Afec. Año 1982		
Ordenanza	38856	17011	1983	Derógase el trazado de la Autopista AU3 de Av. Federico Lacroze al Riachuelo.		

Nota: El Formulario contiene todas las normativas que se han dictado para la presente manzana. El casillero NORMATIVA si se trata de una Ordenanza, Decreto, Nota, etc. El casillero NÚMERO indica el numero de normativa correspondiente si existiera. El casillero BOLETIN indica el numero de boletín en el que se publicó si fuese publicada. El casillero FECHA indica el año en que se publicó o dictó. El casillero DESCRIPCION reproduce el texto principal de la Normativa dictada. El casillero ACLARACIONES contiene más información y observaciones.

jueves, 06 de julio de 2017 9:56:09