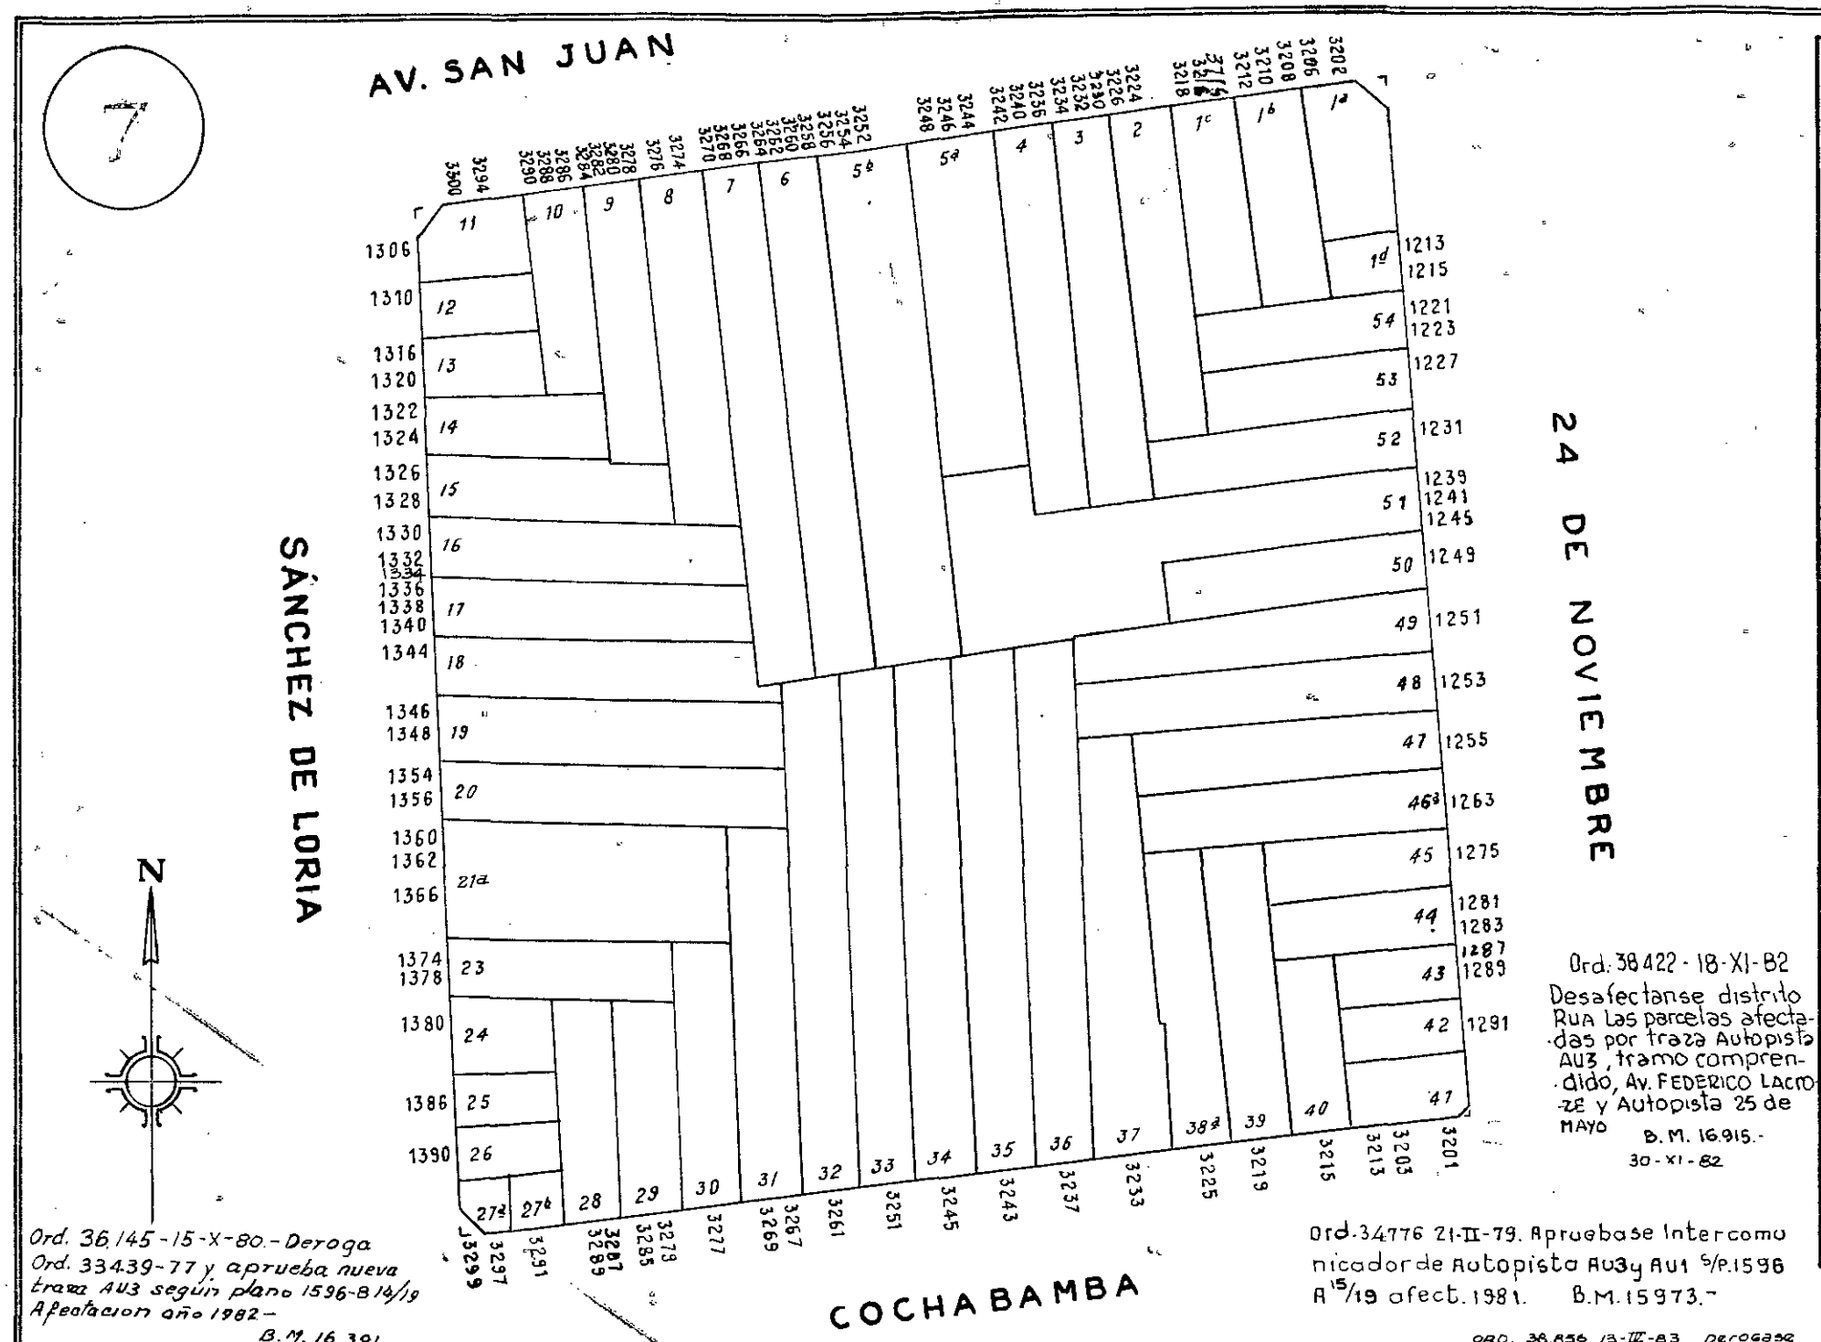

Ord. 36.145-15-X-80.- Deroga Ord. 33439-77 y aprueba nueva traza AU3 según plano 1596-B 14/19 Afectación año 1982 - B.M. 16.391

Ordenanza 25.872-9-VIII-71. Dispónese la denominación Sánchez de Loria para la actual calle Loria. AC-IX-71

ORD. 33.439-77- A.U.3 AFECTADA AÑO 1981 -B.M. 15.492.-

Ord. 38422 - 18-XI-82 Desafectanse distrito RUA las parcelas afectadas por traza Autopista AU3, tramo comprendido, Av. FEDERICO LACROZE y Autopista 25 de MAYO B.M. 16.915.- 30-XI-82

Ord. 34776 21-II-79. Apruebase Intercomunicador de Autopista AU3 y AU1 S/P.1596 A 15/19 afect. 1981. B.M. 15973.-

ORD. 38.856-13-III-83 Derogase Autopista AU.3 de Av. Federico Lacroze a Riachuelo 19-IV-83 B.M. 17.011

HOJ. CART. N° 122

DIRECCIÓN GENERAL DEL CATASTRO

NOMENCLATURA PARCELARIA

C 8

S 30

M 35

RELEVAMIENTO: 1 - 940
OPERADOR KUSNIER
CONTRALOR MORALES
V° B°

CONSERVACIÓN:

RECT. DE LAS PARC. 37 Y 38a SEGUN REV. DEL OP. BERTOLINI 30-ABRIL-943.

7 - NOTA: 1/3544-D.C.69 Unificación de las parc. 21 y 22 en 21a - Plano N. 261-70 26-XI-70

ESCALA 1:1000

Dib: M. Cáceres