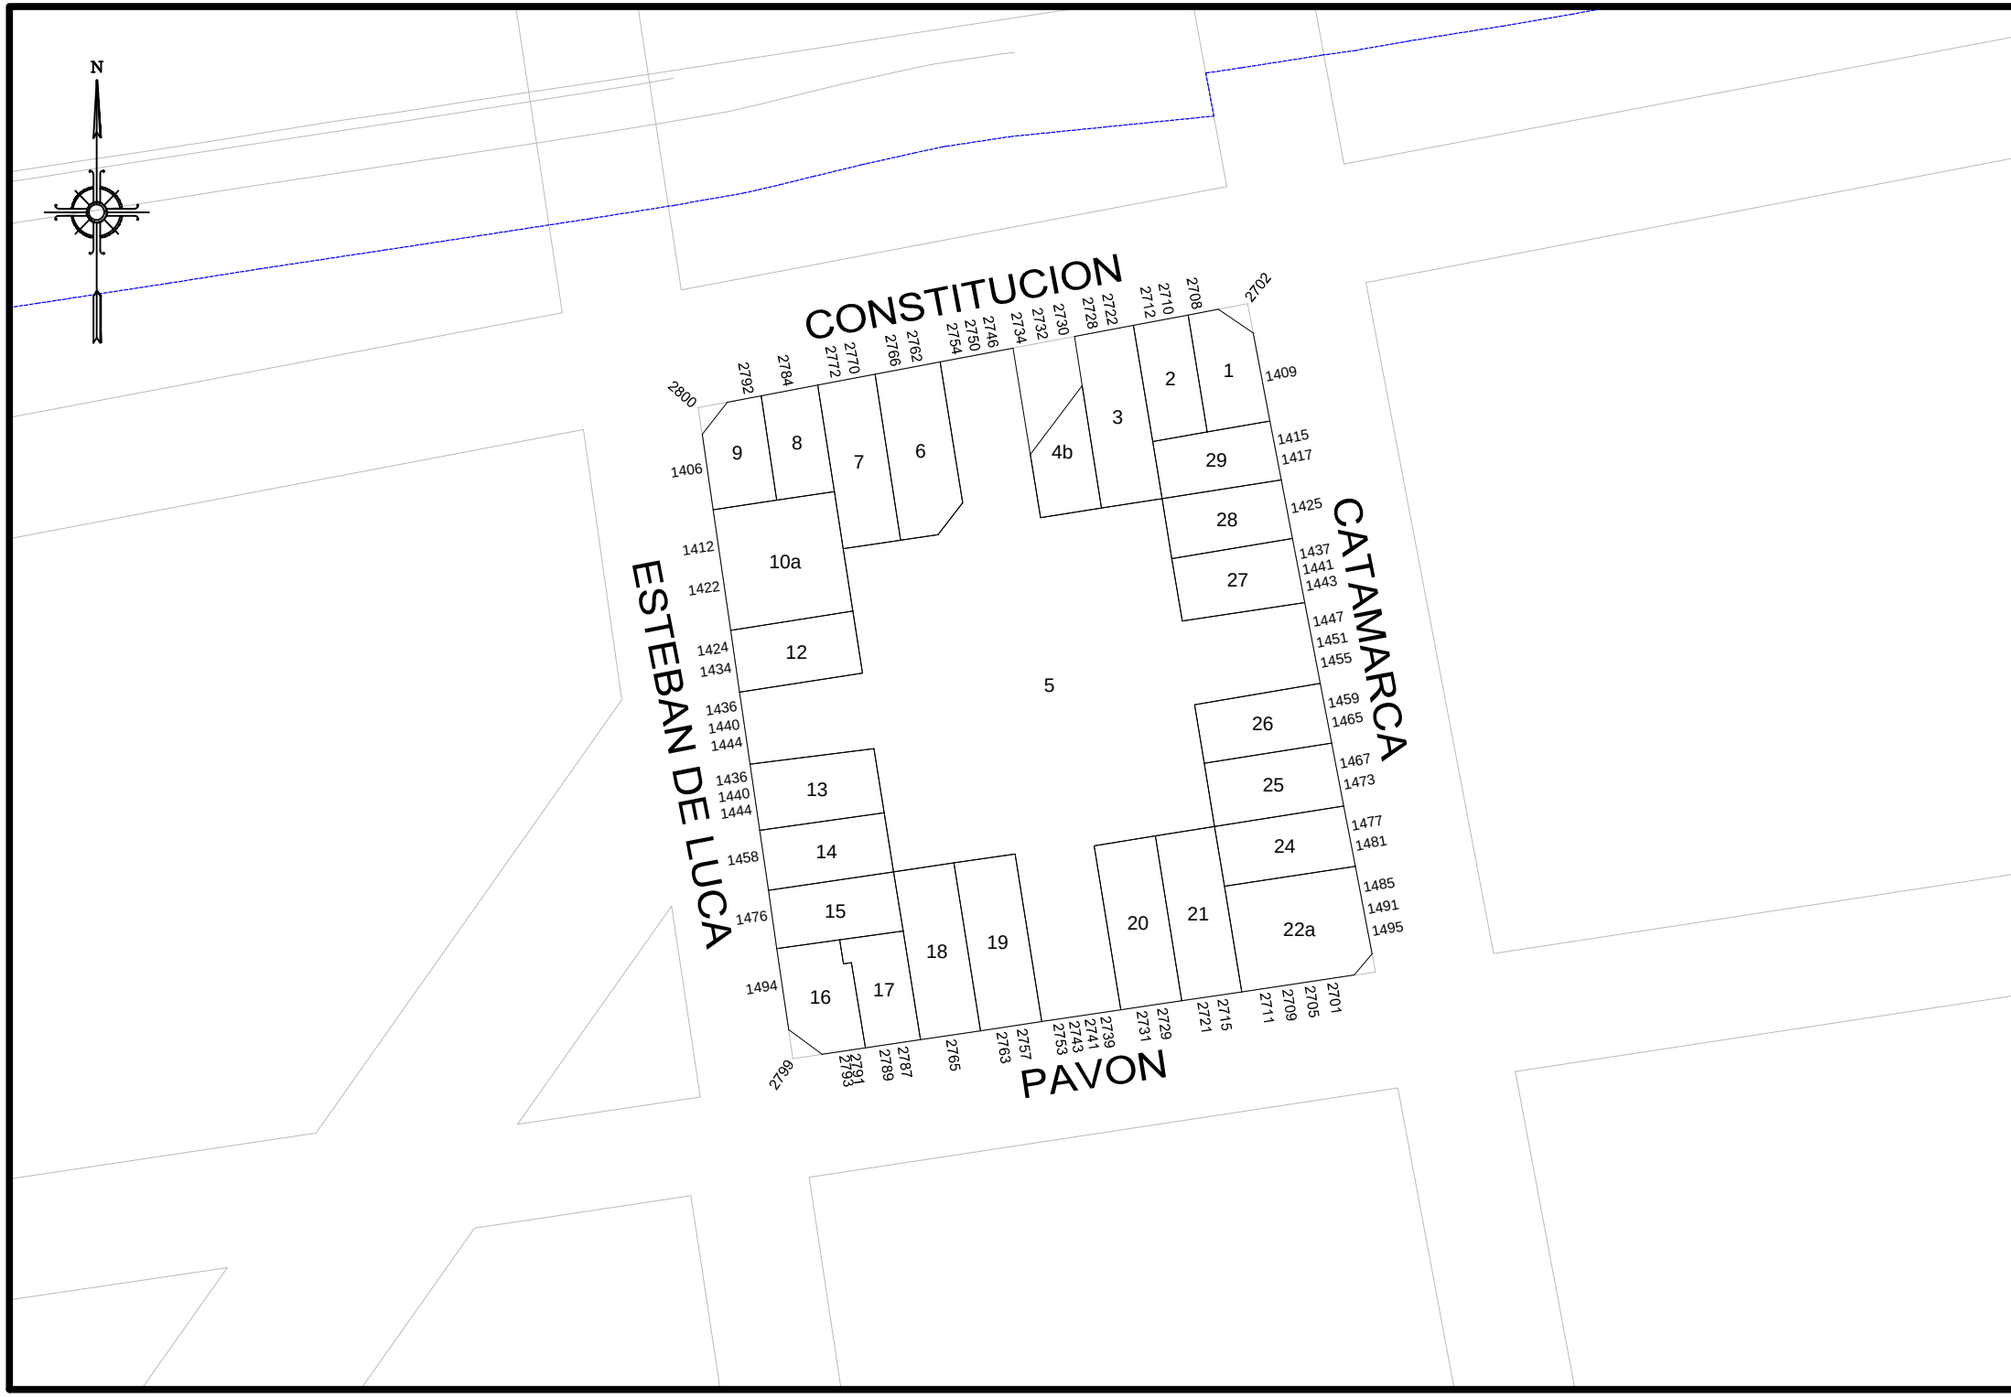

GOBIERNO DE LA CIUDAD AUTONOMA DE BUENOS AIRES

DIRECCION GENERAL DE REGISTRO DE OBRAS Y CATASTRO

PLANO INDICE

C	8
S	30
M	88

ESCALA: 1:1000

HOJA N: 1 / 2

FECHA DE EMISION
25/09/2023

VERSION: 1

GOBIERNO DE LA CIUDAD AUTONOMA DE BUENOS AIRES
DIRECCION GENERAL DE REGISTROS DE OBRAS Y CATASTRO

FORMULARIO PLANO INDICE: ANEXO NORMATIVA

Descripción: El Formulario contiene todas las normativas que se han dictado para la presente manzana.

C	8	S	30
		M	88

NORMATIVA	NÚMERO	BOLETíN	FECHA	DESCRIPCION	ACLARACIONES	ESTADO
Ordenanza	23475	13265	1968	Dispónese apertura en prioridad 2 de la Av. Chiclana de Jujuy a Luca.		
Ordenanza	24731	13708	1969	Dispónese apertura en prioridad 1 de la Av. Chiclana de Luca a Constitución.	Expediente 240832-1969	
Decreto	2220	13791	1970	Aprueba la apertura de la Av. Chiclana de Luca a Constitución.	Plano 149bis-C-1969	
Ordenanza	26422	14237	1972	Dispónese que la actual calle "Luca" se denomine "Esteban de Luca".		
Ordenanza	34760	15971	1979	Derógase la apertura de la Av. Chiclana de Catamarca a Jujuy y de Catamarca a Luca.		

Nota: El Formulario contiene todas las normativas que se han dictado para la presente manzana. El casillero NORMATIVA si se trata de una Ordenanza, Decreto, Nota, etc. El casillero NÚMERO indica el numero de normativa correspondiente si existiera. El casillero BOLETIN indica el numero de boletín en el que se publicó si fuese publicada. El casillero FECHA indica el año en que se publicó o dictó. El casillero DESCRIPCION reproduce el texto principal de la Normativa dictada. El casillero ACLARACIONES contiene más información y observaciones.

lunes, 25 de septiembre de 2023 12:05:04