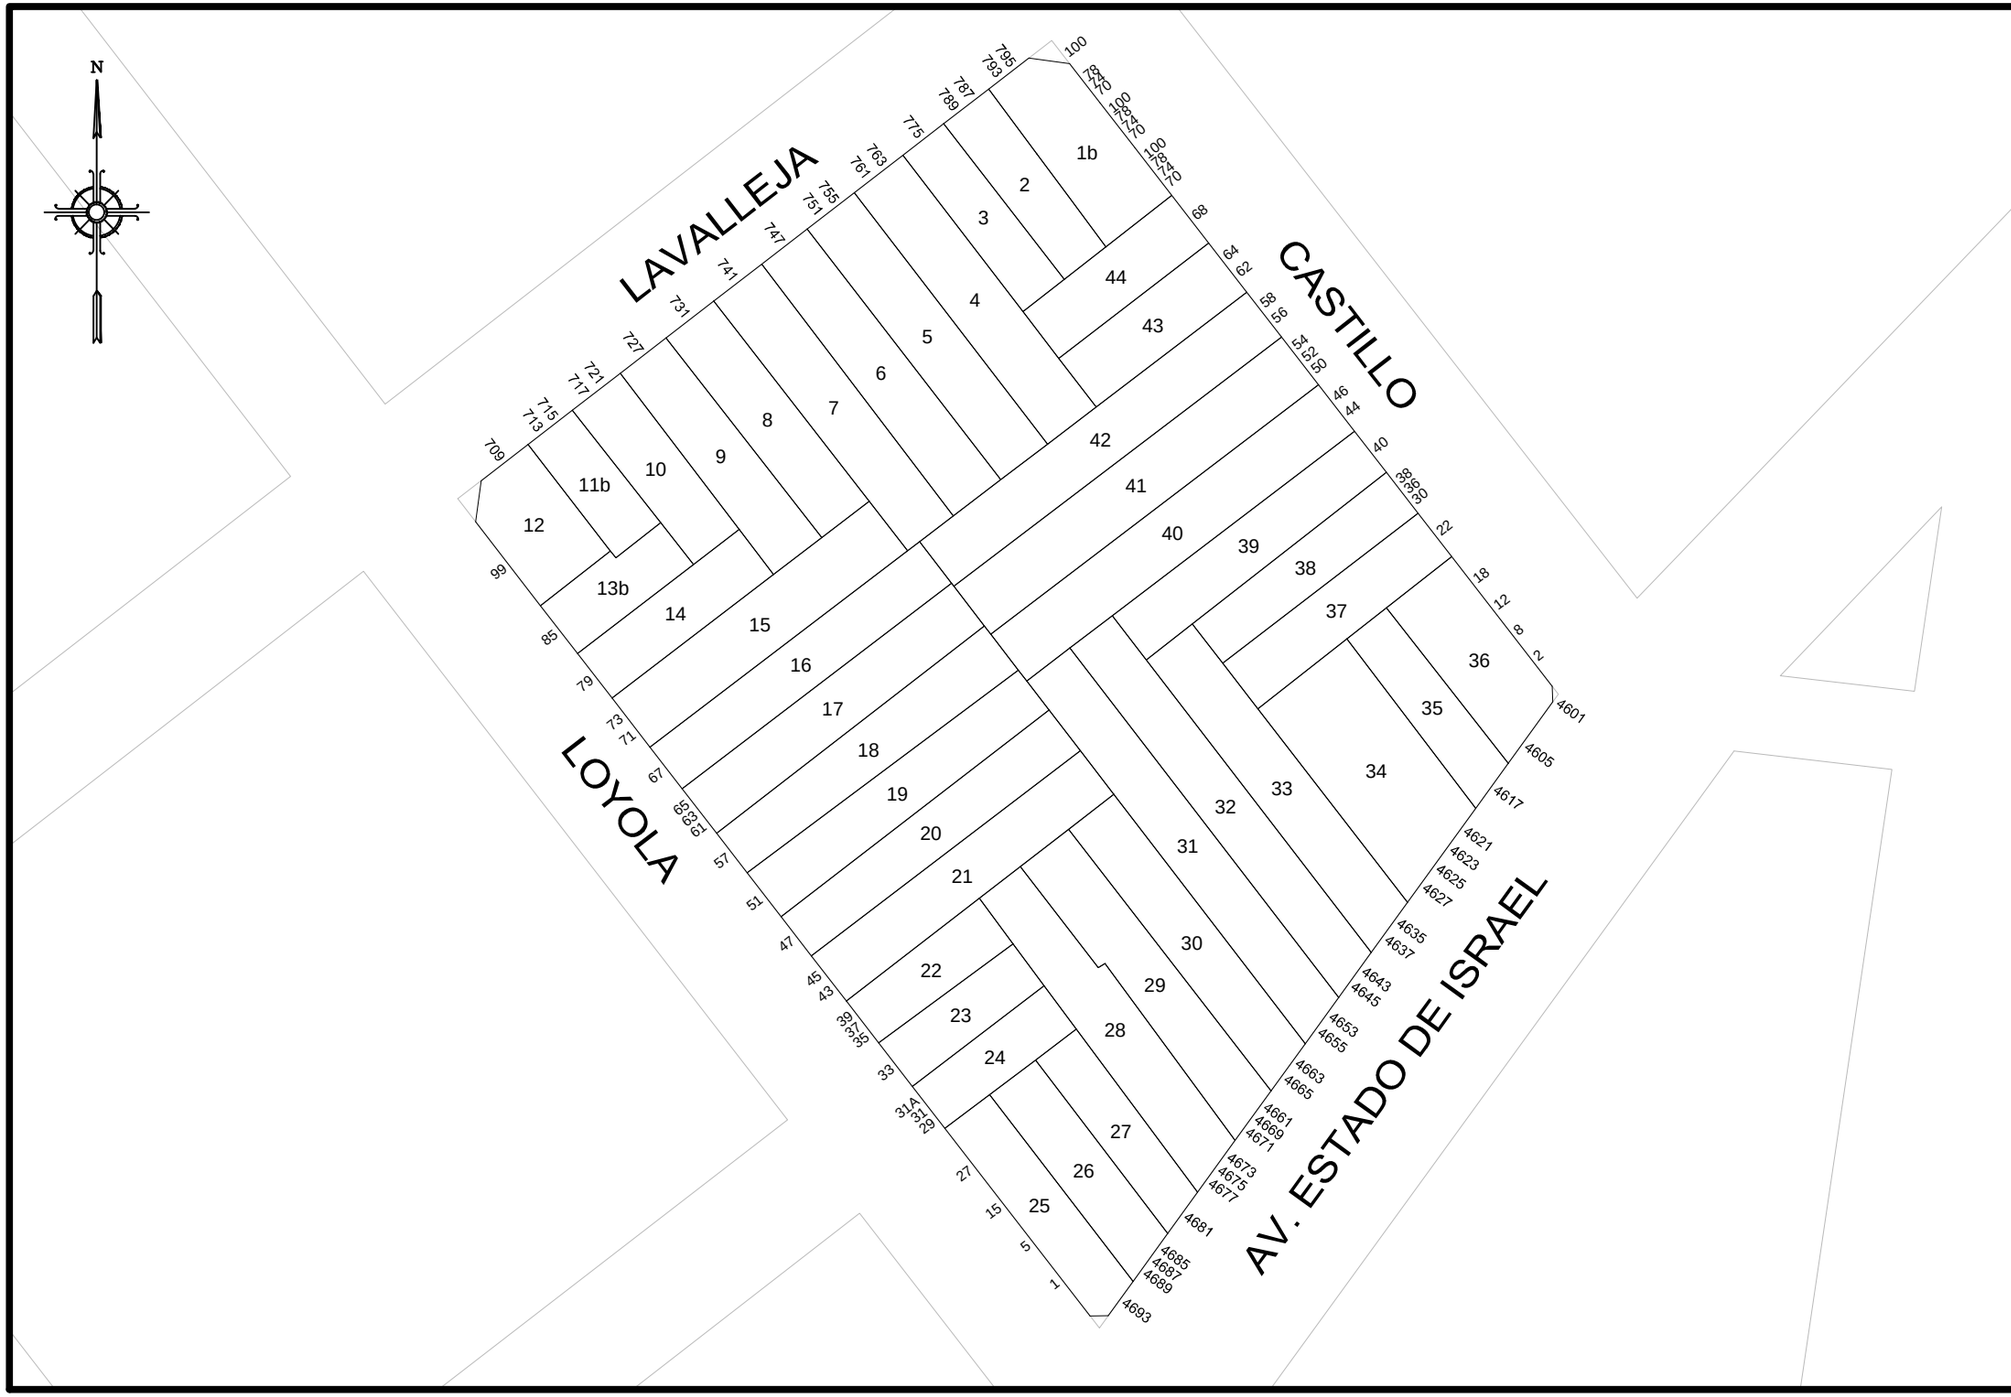


GOBIERNO DE LA CIUDAD AUTONOMA DE BUENOS AIRES
DIRECCION GENERAL DE REGISTRO DE OBRAS Y CATASTRO

# PLANO INDICE

C 18
S 31
M 48

ESCALA: 1:1000

HOJA N: 1 / 2

FECHA DE EMISION
08/11/2019

VERSION: 2

**GOBIERNO DE LA CIUDAD AUTONOMA DE BUENOS AIRES**
**DIRECCION GENERAL DE REGISTROS DE OBRAS Y CATASTRO**

# FORMULARIO PLANO INDICE: ANEXO NORMATIVA

Descripción: El Formulario contiene todas las normativas que se han dictado para la presente manzana.

**C 18** | **S 31** | **M 48**



| NORMATIVA | NÚMERO | BOLETíN | FECHA | DESCRIPCION | ACLARACIONES | ESTADO |
|---|---|---|---|---|---|---|
| Ordenanza | 16642 | | | Denomínase "Estado de Israel" al tramo de la Av. Lavalle entre Gascón y Av. Corrientes. | Decreto 17905-1960, expediente 96771-1960 | |
| Ordenanza | 25770 | 14090 | 1971 | Aprobación de la traza de la Autopista Central. | Plano 859-DGPR y 2038, DGTyOV-1971 | |
| Ordenanza | 25892 | 14116 | 1971 | Derógase la ordenanza 25770-1971 por la que se aprobó la traza de la Autopista Central. | | |

Nota: El Formulario contiene todas las normativas que se han dictado para la presente manzana. El casillero NORMATIVA si se trata de una Ordenanza, Decreto, Nota, etc. El casillero NÚMERO indica el numero de normativa correspondiente si existiera. El casillero BOLETIN indica el numero de boletín en el que se publicó si fuese publicada. El casillero FECHA indica el año en que se publicó o dictó. El casillero DESCRIPCION reproduce el texto principal de la Normativa dictada. El casillero ACLARACIONES contiene más información y observaciones.

viernes, 8 de noviembre de 2019 11:30:06