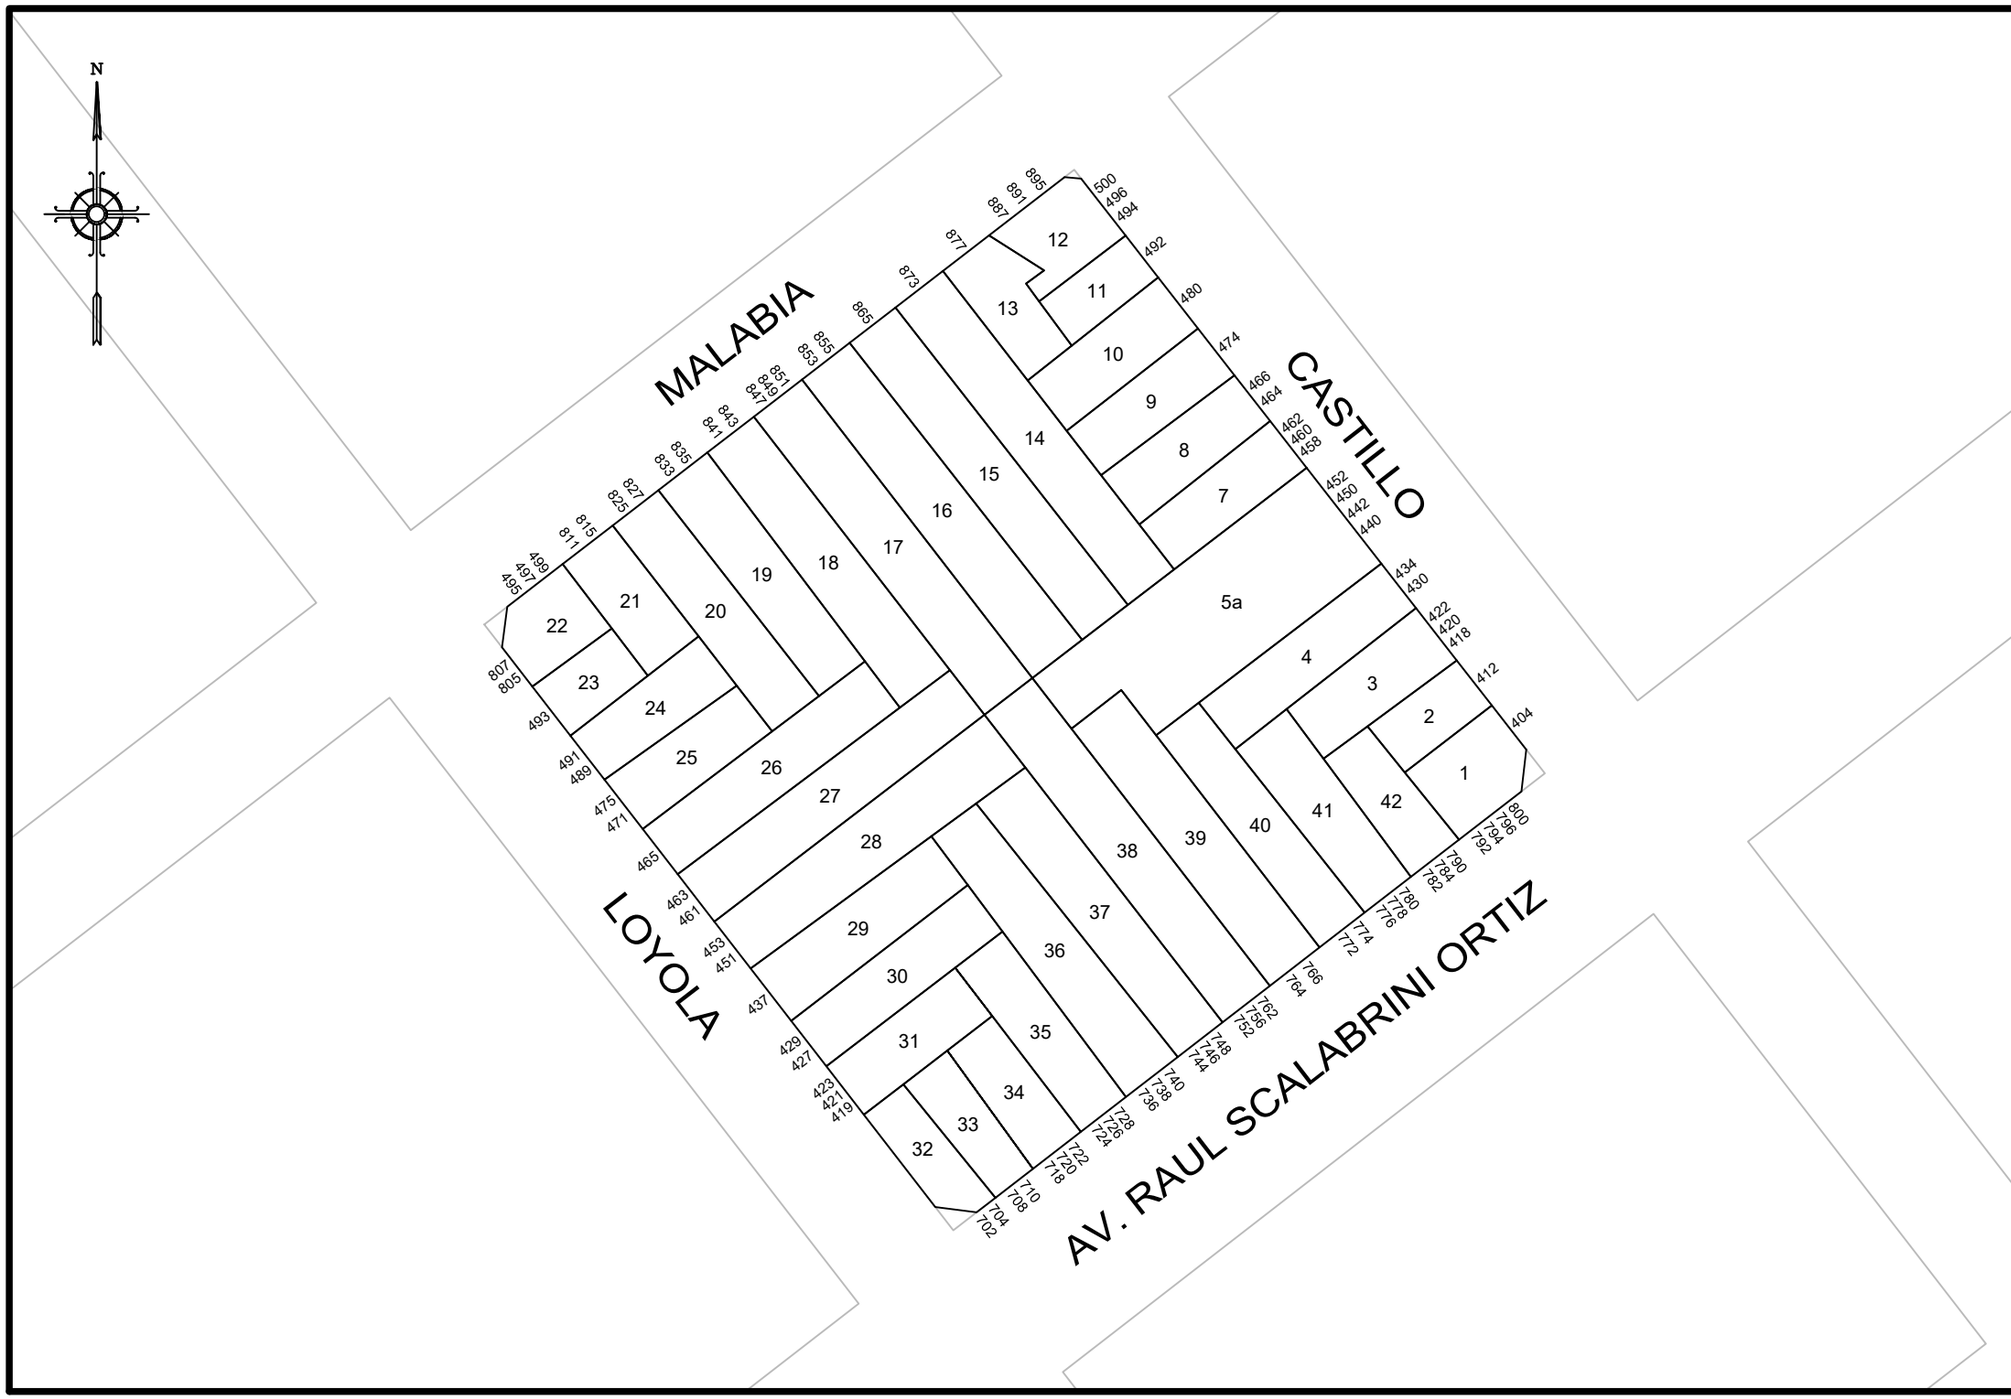

GOBIERNO DE LA CIUDAD AUTONOMA DE BUENOS AIRES
DIRECCION GENERAL DE REGISTRO DE OBRAS Y CATASTRO

PLANO INDICE

C	18
S	31
M	52

ESCALA: 1:1000

HOJA N: 1 / 2

FECHA DE EMISION
18/08/2023

VERSION: 2

GOBIERNO DE LA CIUDAD AUTONOMA DE BUENOS AIRES
DIRECCION GENERAL DE REGISTROS DE OBRAS Y CATASTRO

FORMULARIO PLANO INDICE: ANEXO NORMATIVA

Descripción: El Formulario contiene todas las normativas que se han dictado para la presente manzana.

C 18 | **S 31** | **M 52**

NORMATIVA	NÚMERO	BOLETíN	FECHA	DESCRIPCION	ACLARACIONES	ESTADO
Ordenanza	29014	14805	18-06-1974	Denomínase "Raúl Scalabrini Ortiz" a la actual calle Canning.	Decreto 2792, expediente 51557-1974	Derogada por el Decreto/Ordenanza 1665-1976
Ordenanza	25770	14090	1971	Aprobación de la traza de la Autopista Central.	Plano 859-DGPR y 2038, DGTyOV-1971	
Ordenanza	25892	14116	1971	Derógase la ordenanza 25770-1971 por la que se aprobó la traza de la Autopista Central.		
Decreto - Ordenanza	1665	15257	1976	Derógase la ordenanza 29014.		
Ordenanza	40480	17458	1984	Denomínase "Raúl Scalabrini Ortiz" a la actual calle Canning.	Decreto 148-1985, expediente 00838-1985-HCD	

Nota: El Formulario contiene todas las normativas que se han dictado para la presente manzana. El casillero NORMATIVA si se trata de una Ordenanza, Decreto, Nota, etc. El casillero NÚMERO indica el numero de normativa correspondiente si existiera. El casillero BOLETIN indica el numero de boletín en el que se publicó si fuese publicada. El casillero FECHA indica el año en que se publicó o dictó. El casillero DESCRIPCION reproduce el texto principal de la Normativa dictada. El casillero ACLARACIONES contiene más información y observaciones.

viernes, 18 de agosto de 2023 13:30:30