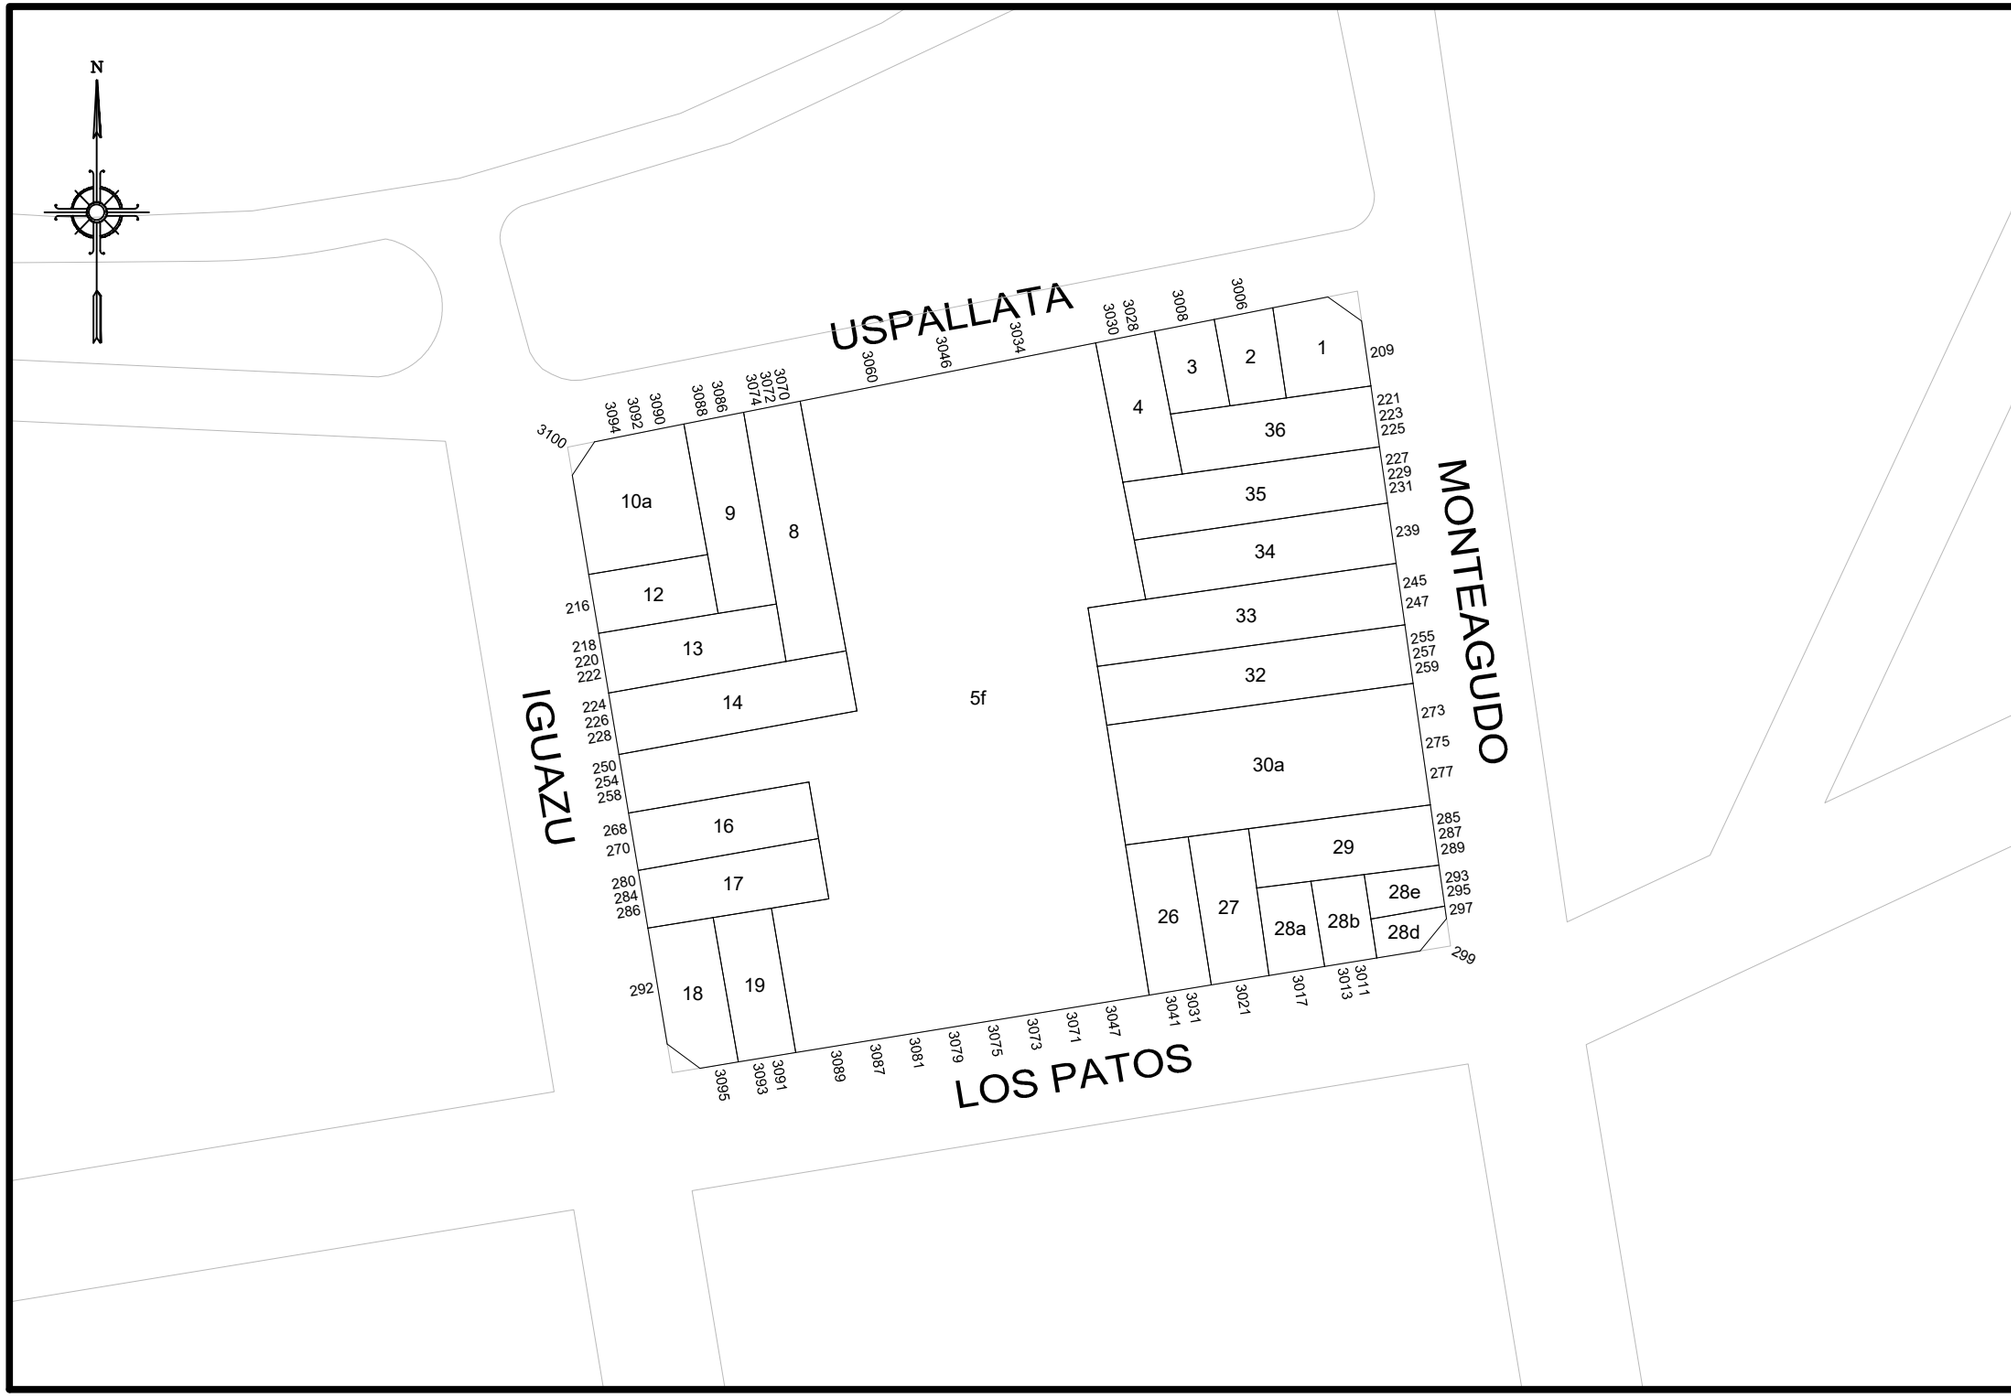

GOBIERNO DE LA CIUDAD AUTONOMA DE BUENOS AIRES
DIRECCION GENERAL DE REGISTRO DE OBRAS Y CATASTRO

PLANO INDICE

C 2
S 32
M 100

ESCALA: 1:1000

HOJA N: 1 / 2

FECHA DE EMISION
09/11/2022

VERSION: 1

GOBIERNO DE LA CIUDAD AUTONOMA DE BUENOS AIRES
DIRECCION GENERAL DE REGISTROS DE OBRAS Y CATASTRO

FORMULARIO PLANO INDICE: ANEXO NORMATIVA

Descripción: El Formulario contiene todas las normativas que se han dictado para la presente manzana.

C 2 | S 32 | M 100

NORMATIVA	NÚMERO	BOLETíN	FECHA	DESCRIPCION	ACLARACIONES	ESTADO
Ordenanza	36145	16391		Manzana totalmente afectada por traza AU3	Plano 1596-B-17/19	
Nota	1/2855		1954	Rectificación de la línea de la calle Monteagudo desde Uspallata hasta los Patos.	plano 286-C-1954	
Ordenanza	38856	17011	1980	Derógase la Ordenanza 33439-1977. Plano 1596-B-12/19		Deroga trazado autopista
Ordenanza	38464	16919	1982	Derógase el trazado de la Autopista AU3 de Av. Federico Lacroze al Riachuelo.		

Nota: El Formulario contiene todas las normativas que se han dictado para la presente manzana. El casillero NORMATIVA si se trata de una Ordenanza, Decreto, Nota, etc. El casillero NÚMERO indica el numero de normativa correspondiente si existiera. El casillero BOLETIN indica el numero de boletín en el que se publicó si fuese publicada. El casillero FECHA indica el año en que se publicó o dictó. El casillero DESCRIPCION reproduce el texto principal de la Normativa dictada. El casillero ACLARACIONES contiene más información y observaciones.

miércoles, 9 de noviembre de 2022 9:47:37