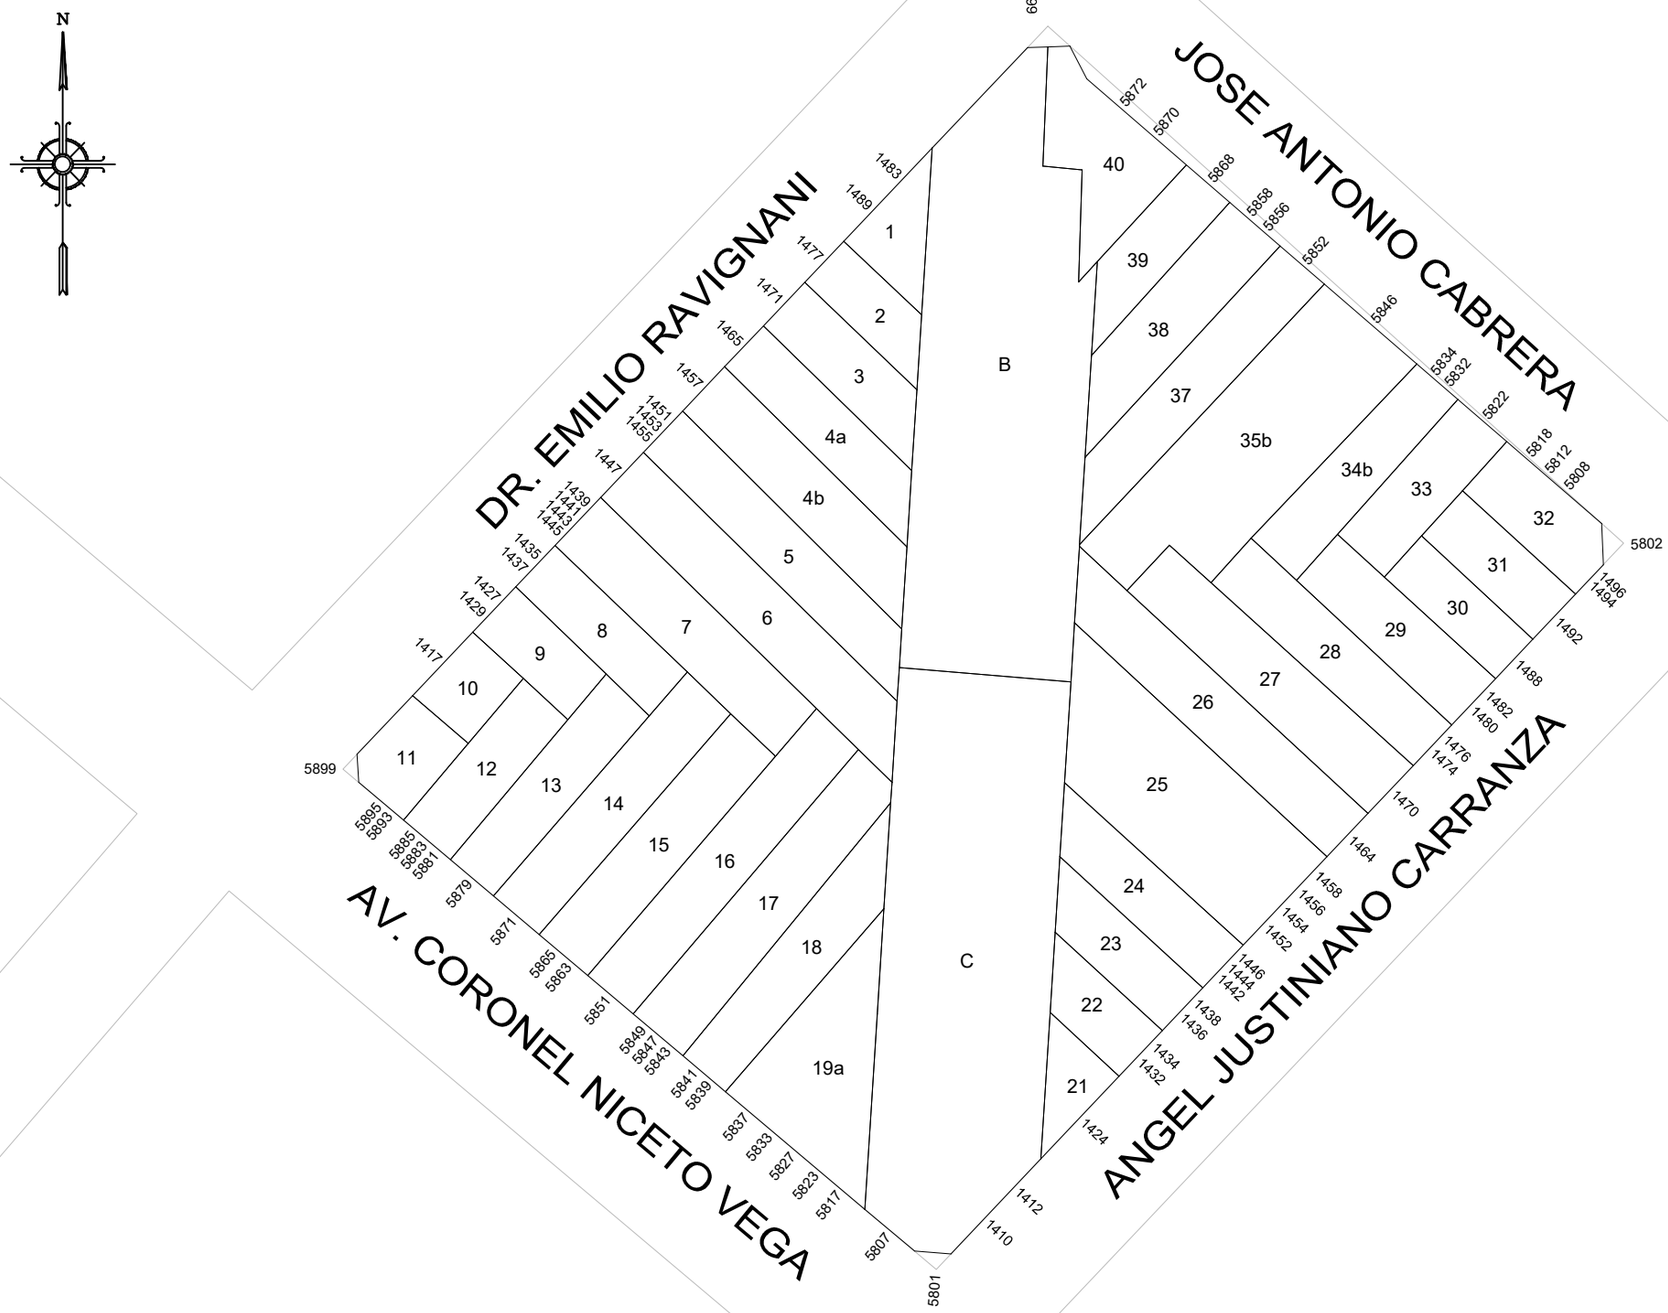


GOBIERNO DE LA CIUDAD AUTONOMA DE BUENOS AIRES
DIRECCION GENERAL DE REGISTRO DE OBRAS Y CATASTRO

# PLANO INDICE

| | |
|---|---|
| C | 17 |
| S | 33 |
| M | 83C |

ESCALA: 1:1000

HOJA N: 1 / 2

FECHA DE EMISION
20/01/2023

VERSION: 6

**GOBIERNO DE LA CIUDAD AUTONOMA DE BUENOS AIRES**
**DIRECCION GENERAL DE REGISTROS DE OBRAS Y CATASTRO**

# FORMULARIO PLANO INDICE: ANEXO NORMATIVA

Descripción: El Formulario contiene todas las normativas que se han dictado para la presente manzana.

C 17 | S 33 | M 83C



| NORMATIVA | NÚMERO | BOLETíN | FECHA | DESCRIPCION | ACLARACIONES | ESTADO |
|---|---|---|---|---|---|---|
| Ordenanza | 4384 | | 1963 | Derógase la ordenanza 18036-1961 restituyéndose la nomenclatura de la calle Andrés Arguibel modificada por dicha ordenanza. | | |
| Ordenanza | 18862 | 12263 | 1963 | Restituyese el nombre de Dr. Emilio Ravignani a Andres Arguibel | | |

Nota: El Formulario contiene todas las normativas que se han dictado para la presente manzana. El casillero NORMATIVA si se trata de una Ordenanza, Decreto, Nota, etc. El casillero NÚMERO indica el numero de normativa correspondiente si existiera. El casillero BOLETIN indica el numero de boletín en el que se publicó si fuese publicada. El casillero FECHA indica el año en que se publicó o dictó. El casillero DESCRIPCION reproduce el texto principal de la Normativa dictada. El casillero ACLARACIONES contiene más información y observaciones.

viernes, 20 de enero de 2023 15:34:04