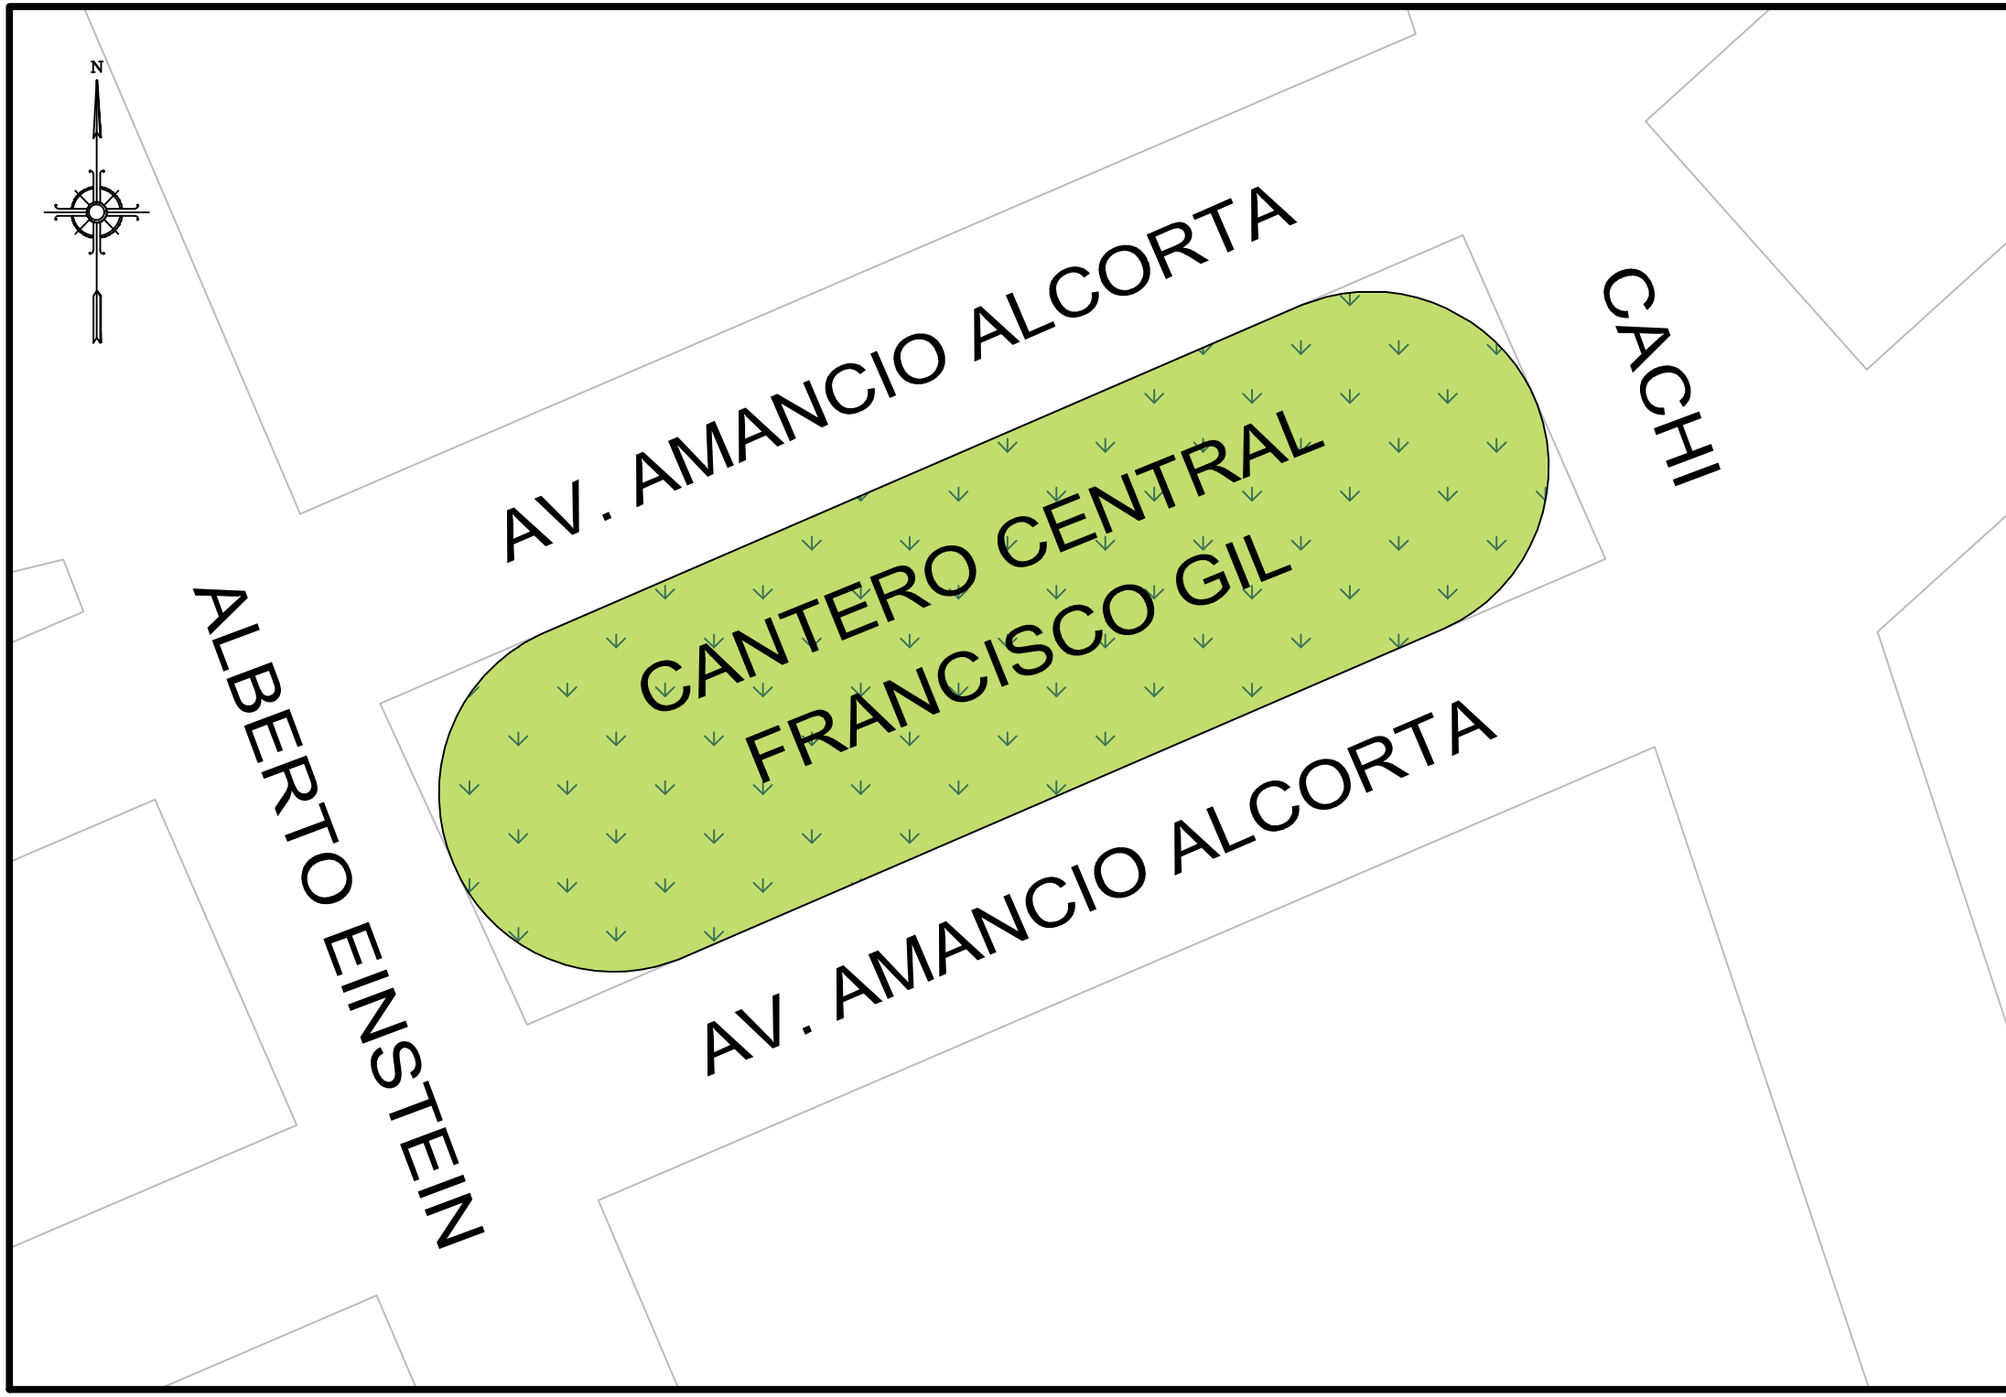

GOBIERNO DE LA CIUDAD AUTONOMA DE BUENOS AIRES
DIRECCION GENERAL DE REGISTRO DE OBRAS Y CATASTRO

PLANO INDICE

C	2
S	34
M	42

ESCALA: 1:500

HOJA N: 1 / 2

FECHA DE EMISION
17/05/2018

VERSION: 1

GOBIERNO DE LA CIUDAD AUTONOMA DE BUENOS AIRES
DIRECCION GENERAL DE REGISTROS DE OBRAS Y CATASTRO

FORMULARIO PLANO INDICE: ANEXO NORMATIVA

Descripción: El Formulario contiene todas las normativas que se han dictado para la presente manzana.

C 2 | S 34 | M 42

NORMATIVA	NÚMERO	BOLETíN	FECHA	DESCRIPCION	ACLARACIONES	ESTADO
Decreto	4398		1957	Complétase la nomenclatura de la calle Sali con la denominación"Río Sali".		Modificada por Dec. 1499-1958
Decreto	1499		1958	Dase el nombre de "Alberto Einstein" a la actual calle "Río Sali".		
Ley	5285	4672	2015	Denomínase "Francisco Gil" al cantero central sito en Amancio Alcorta, Cachi y Alberto Einstein. Derogase la Ley 2397 (BOCBA N° 2765) que lo ubicaba en la Av. F. F. de la Cruz entre Del Barco Centenera y Lanza.		Vigente

Nota: El Formulario contiene todas las normativas que se han dictado para la presente manzana. El casillero NORMATIVA si se trata de una Ordenanza, Decreto, Nota, etc. El casillero NÚMERO indica el numero de normativa correspondiente si existiera. El casillero BOLETIN indica el numero de boletín en el que se publicó si fuese publicada. El casillero FECHA indica el año en que se publicó o dictó. El casillero DESCRIPCION reproduce el texto principal de la Normativa dictada. El casillero ACLARACIONES contiene más información y observaciones.

jueves, 17 de mayo de 2018 10:28:49 a.m.