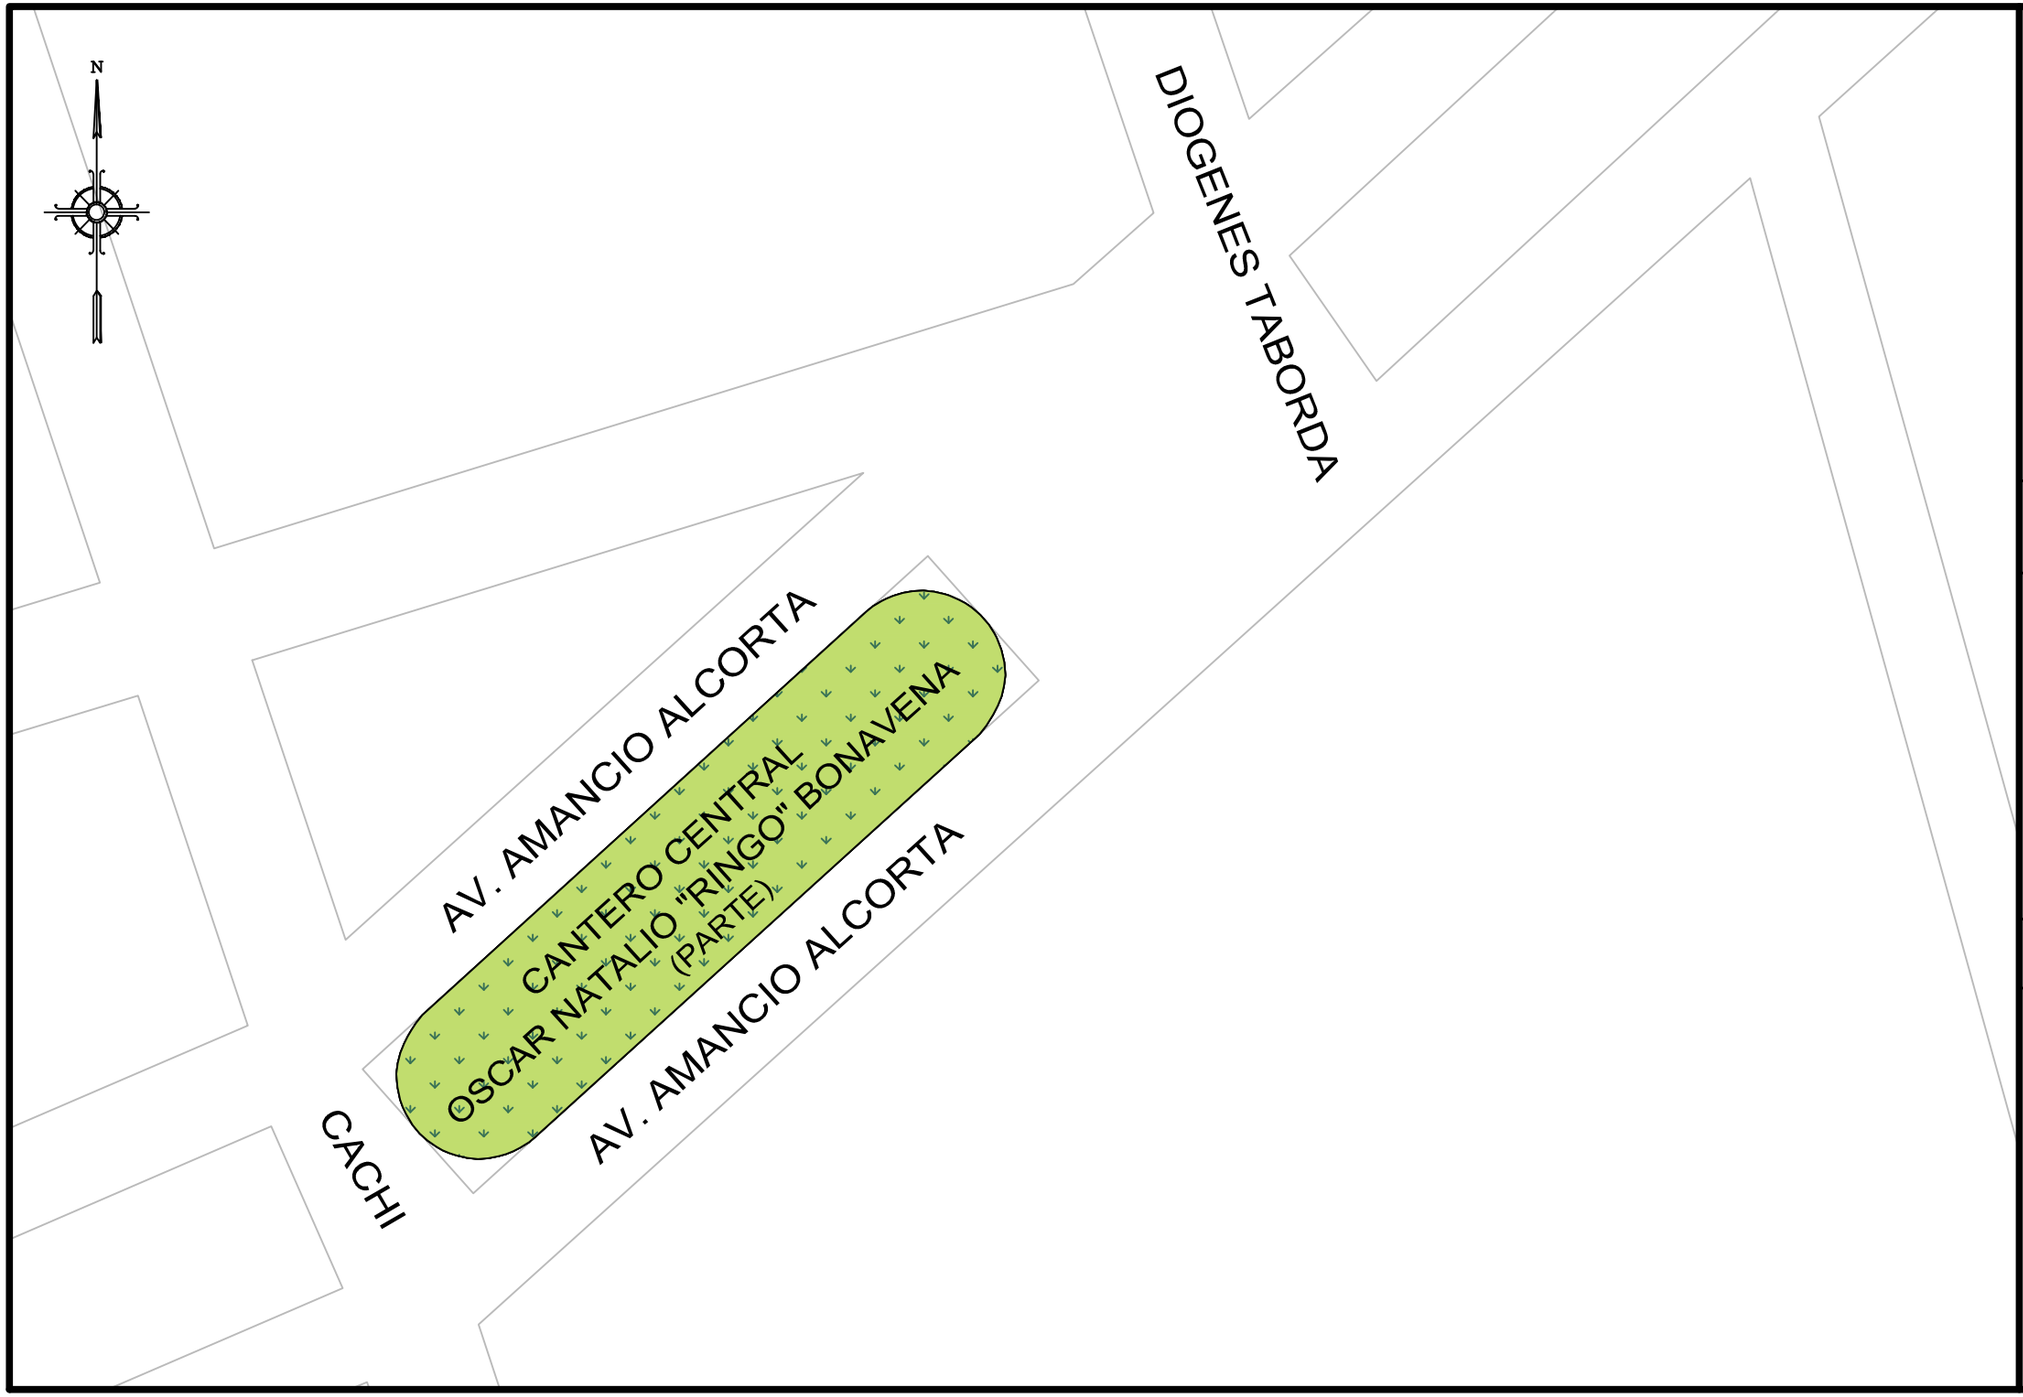

GOBIERNO DE LA CIUDAD AUTONOMA DE BUENOS AIRES

DIRECCION GENERAL DE REGISTRO DE OBRAS Y CATASTRO

PLANO INDICE

C	2
S	34
M	55

ESCALA: 1:1000

HOJA N: 1 / 2

FECHA DE EMISION
17/05/2018

VERSION: 1

GOBIERNO DE LA CIUDAD AUTONOMA DE BUENOS AIRES
DIRECCION GENERAL DE REGISTROS DE OBRAS Y CATASTRO

FORMULARIO PLANO INDICE: ANEXO NORMATIVA

Descripción: El Formulario contiene todas las normativas que se han dictado para la presente manzana.

C 2 | S 34 | M 55

NORMATIVA	NÚMERO	BOLETíN	FECHA	DESCRIPCION	ACLARACIONES	ESTADO
Ley	5023	4479	2014	Denomínase "Oscar Natalio "Ringo" Bonavena" al sector del Parque de los Patricios delimitado por la Avenida Amancio Alcorta y las calles Diógenes Taborda y Cachi.		Corregida por Ley 5044-2014
Ley	5044	4479	2014	Corrígese el texto de la Ley 5023, en su artículo 1°, el que quedará redactado de la siguiente manera: "Denomínase Oscar Natalio "Ringo" Bonavena al espacio verde ubicado en la Avenida Amancio Alcorta entre las calles Diógenes Taborda y Cachi."		Vigente

Nota: El Formulario contiene todas las normativas que se han dictado para la presente manzana. El casillero NORMATIVA si se trata de una Ordenanza, Decreto, Nota, etc. El casillero NÚMERO indica el numero de normativa correspondiente si existiera. El casillero BOLETIN indica el numero de boletín en el que se publicó si fuese publicada. El casillero FECHA indica el año en que se publicó o dictó. El casillero DESCRIPCION reproduce el texto principal de la Normativa dictada. El casillero ACLARACIONES contiene más información y observaciones.

jueves, 17 de mayo de 2018 11:50:04 a.m.