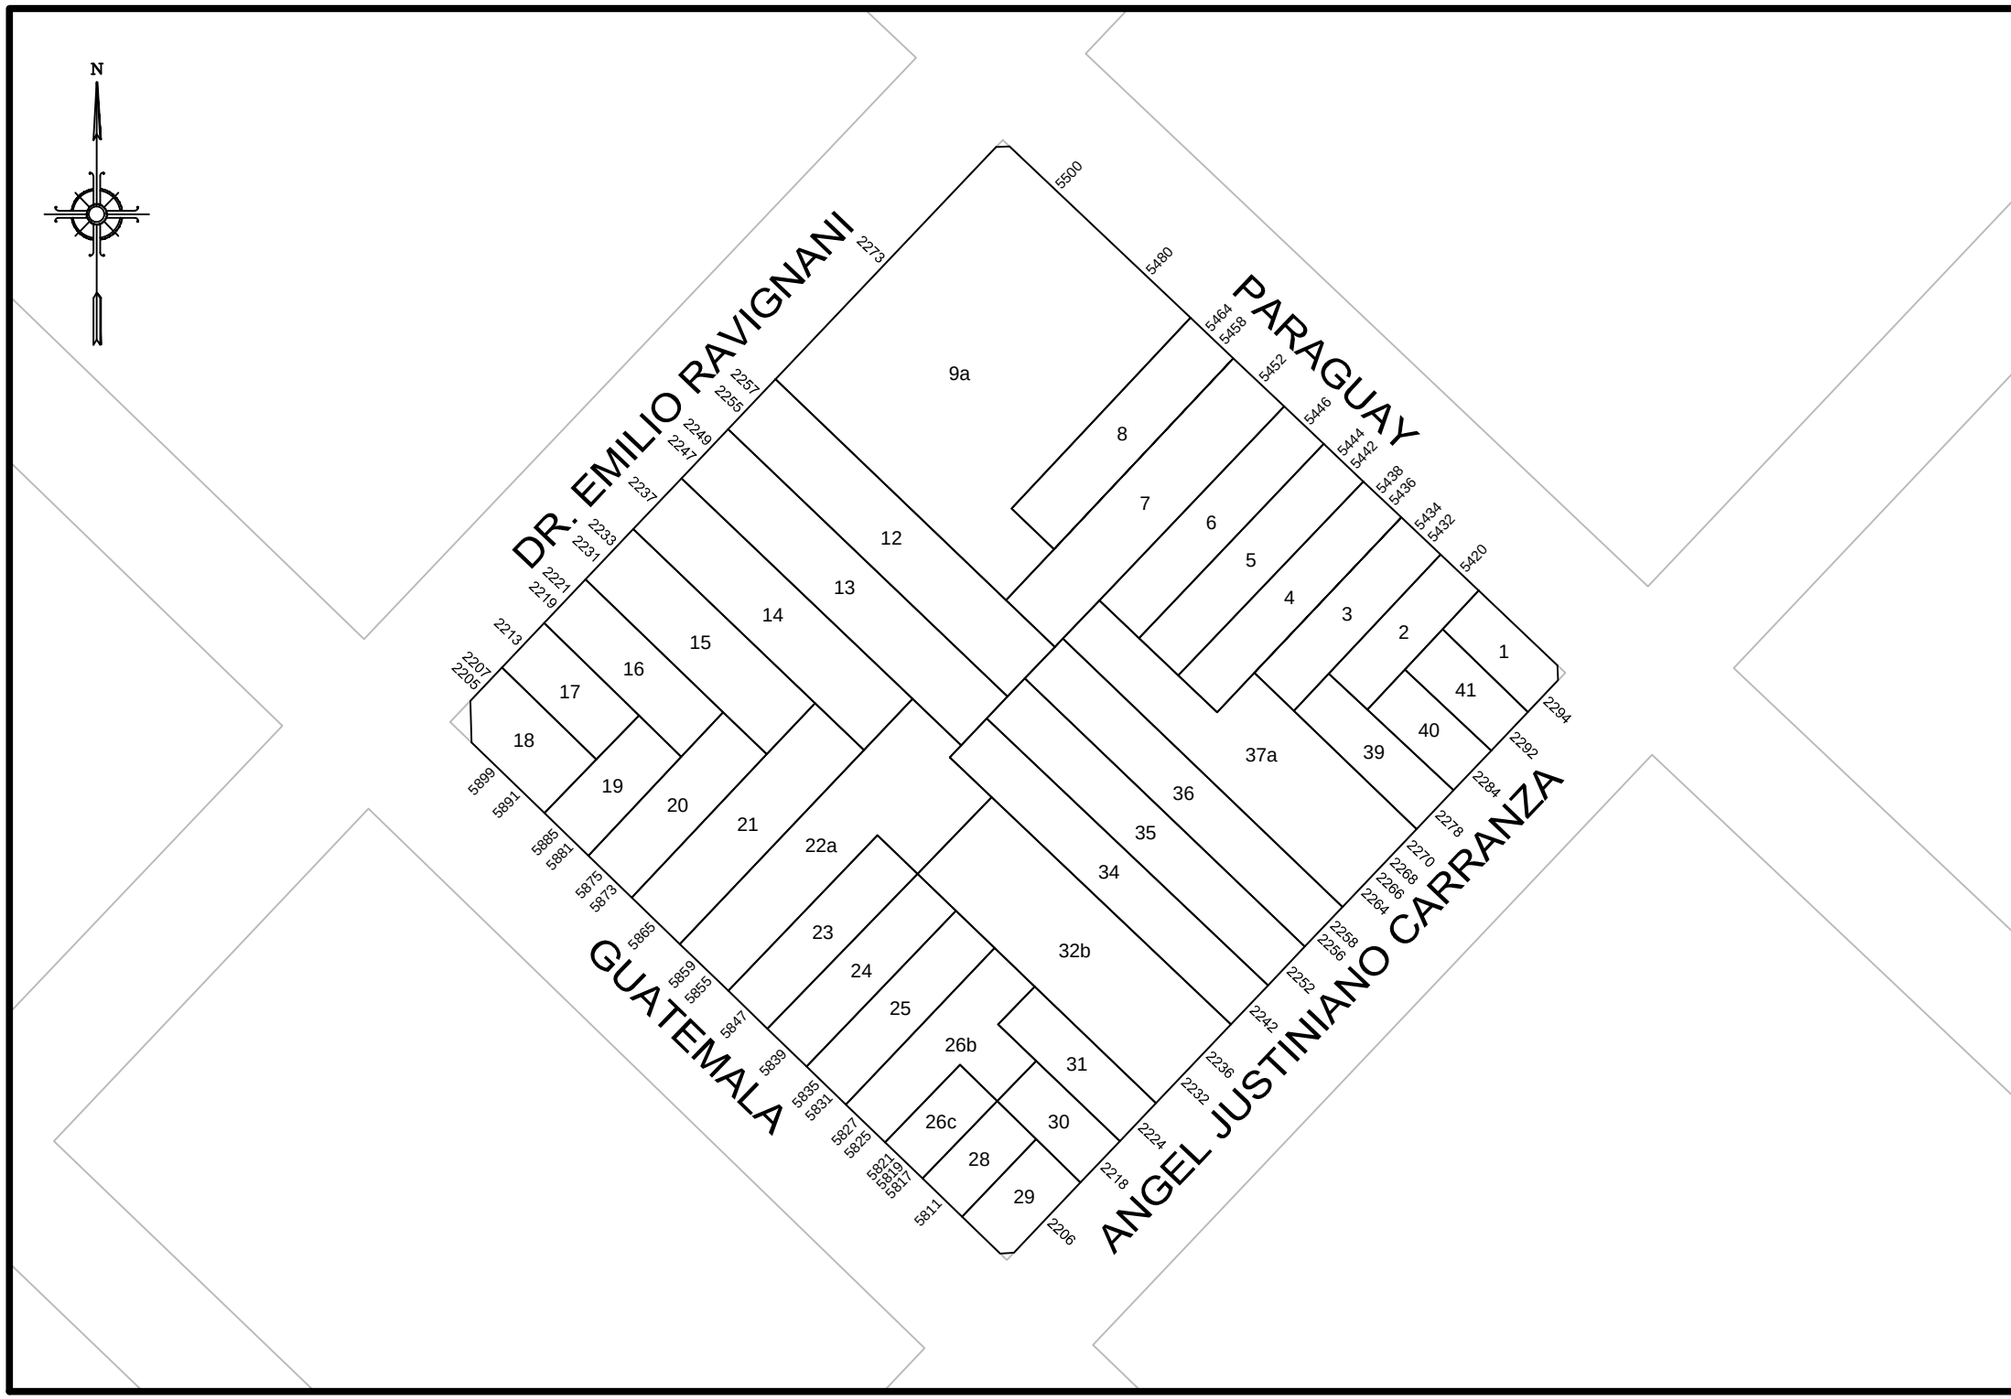

GOBIERNO DE LA CIUDAD AUTONOMA DE BUENOS AIRES

DIRECCION GENERAL DE REGISTRO DE OBRAS Y CATASTRO

PLANO INDICE

C 17

S 35

M 102

ESCALA: 1:1000

HOJA N: 1 / 2

FECHA DE EMISION
19/06/2015

VERSION: 1

GOBIERNO DE LA CIUDAD AUTONOMA DE BUENOS AIRES
DIRECCION GENERAL DE REGISTROS DE OBRAS Y CATASTRO

FORMULARIO PLANO INDICE: ANEXO NORMATIVA

Descripción: El Formulario contiene todas las normativas que se han dictado para la presente manzana.

C 17 | S 35 | M 102

NORMATIVA	NÚMERO	BOLETíN	FECHA	DESCRIPCION	ACLARACIONES	ESTADO
Ordenanza	18036		1961	Denomínase "Dr. Emilio Ravignani" al tramo de la calle Andrés Arguibel comprendido entre Loyola y Av. Luis María Campos.	Decreto 18828-1961, expediente 117228-HCD-1961	
Ordenanza	4384		1963	Derógase la ordenanza 18036-1961 restituyéndose la nomenclatura de la calle Andrés Arguibel modificada por dicha ordenanza.		
Ordenanza	18862	12263	1963	Restitúyese el nombre de Dr. Emilio Ravignani a Andrés Arguibel.		

Nota: El Formulario contiene todas las normativas que se han dictado para la presente manzana. El casillero NORMATIVA si se trata de una Ordenanza, Decreto, Nota, etc. El casillero NÚMERO indica el numero de normativa correspondiente si existiera. El casillero BOLETIN indica el numero de boletín en el que se publicó si fuese publicada. El casillero FECHA indica el año en que se publicó o dictó. El casillero DESCRIPCION reproduce el texto principal de la Normativa dictada. El casillero ACLARACIONES contiene más información y observaciones.

martes, 08 de mayo de 2018 09:36:17 a.m.