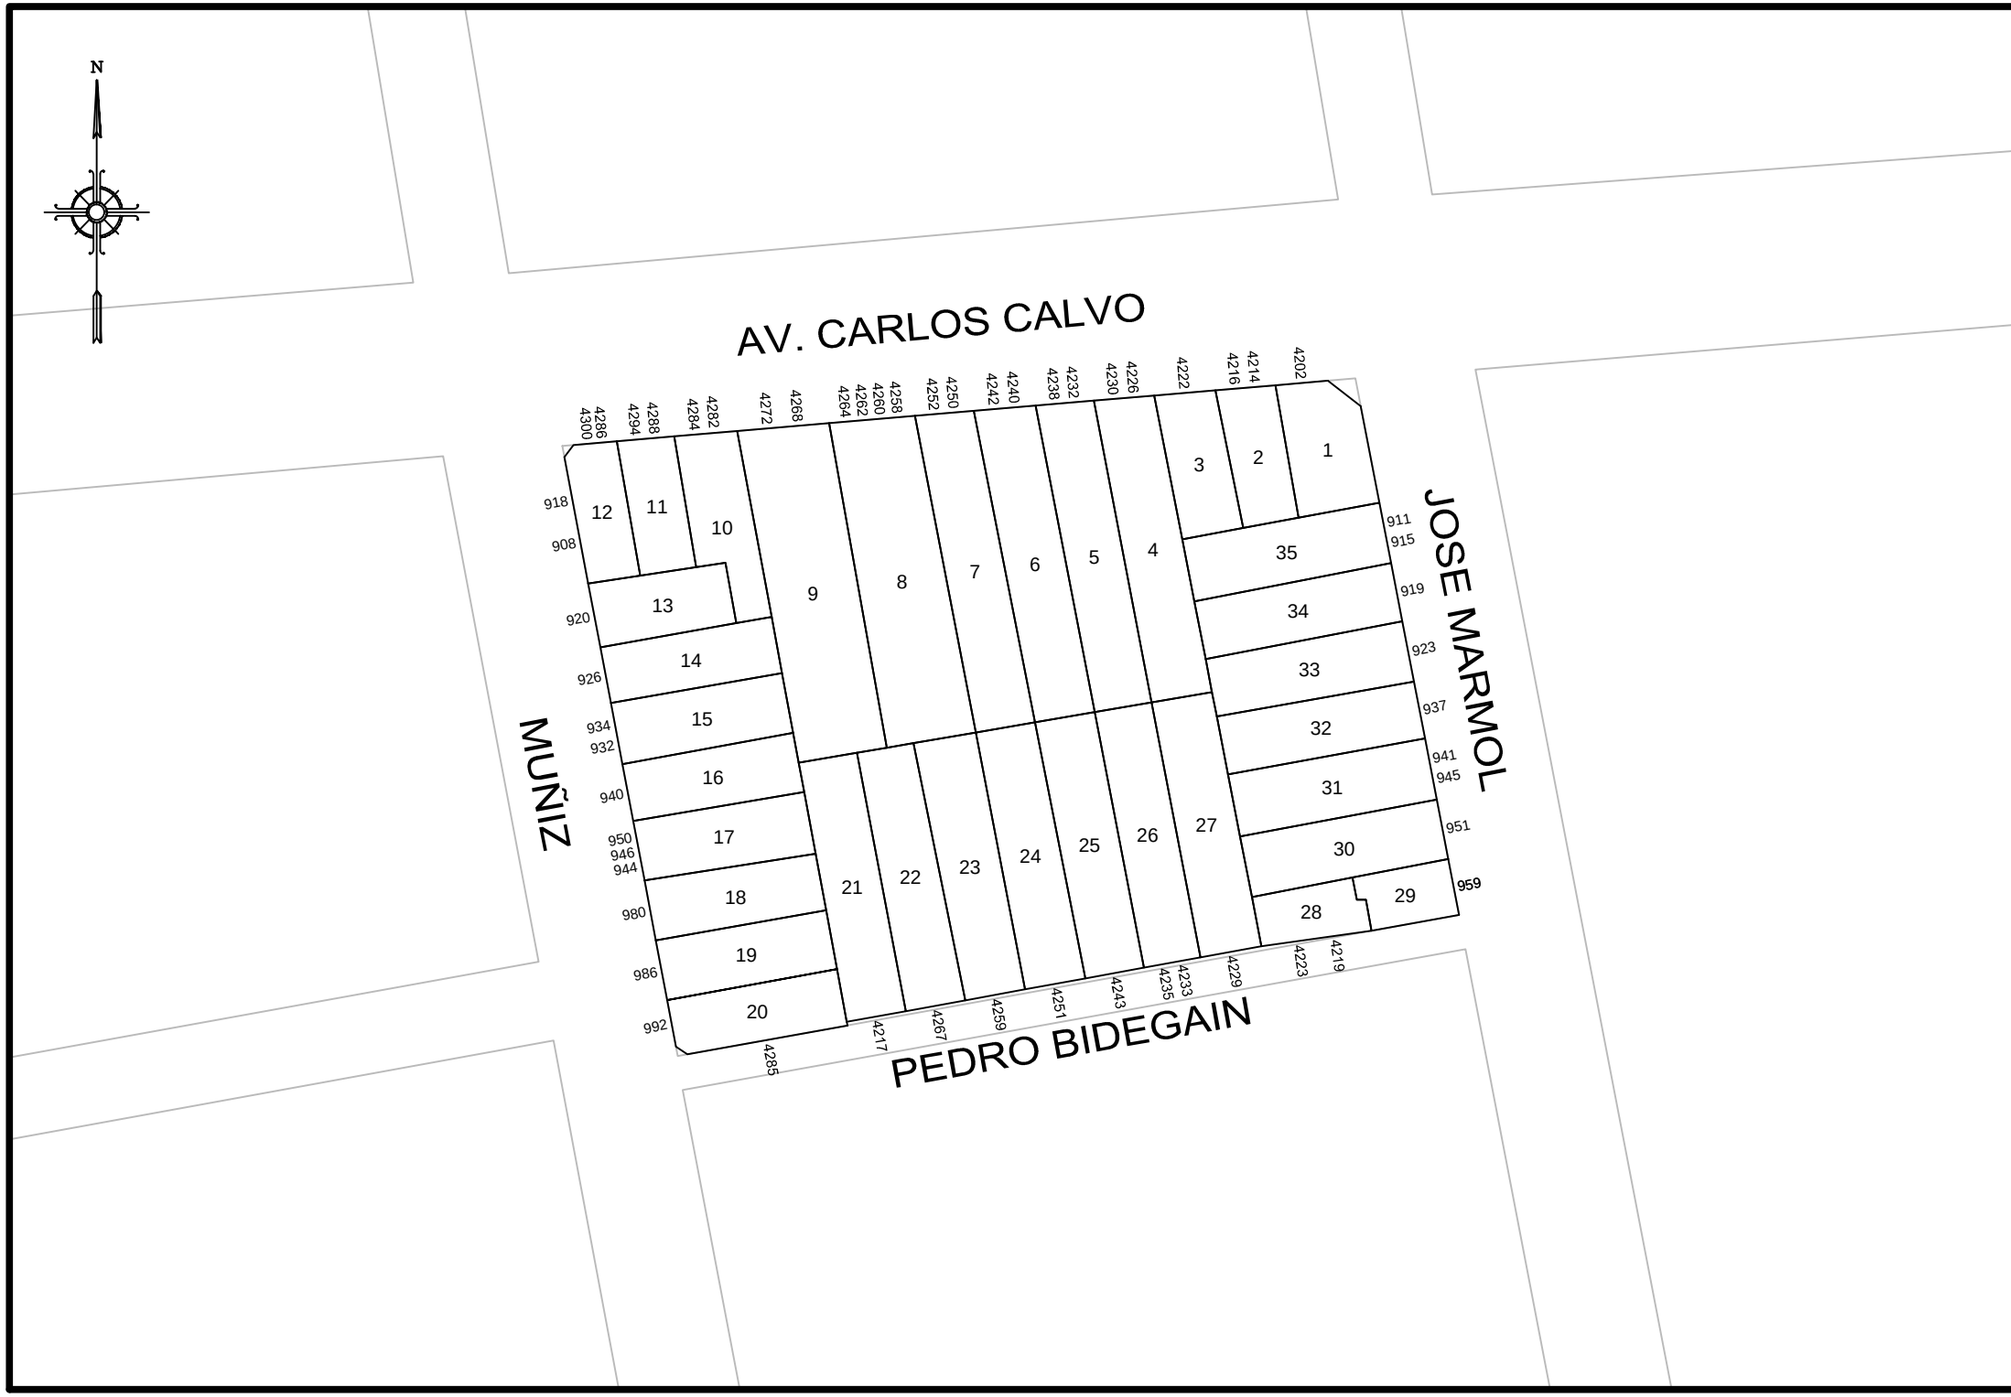

GOBIERNO DE LA CIUDAD AUTONOMA DE BUENOS AIRES

DIRECCION GENERAL DE REGISTRO DE OBRAS Y CATASTRO

PLANO INDICE

C	6
S	36
M	22

ESCALA: 1:1000

HOJA N: 1 / 2

FECHA DE EMISION
04/05/2017

VERSION: 1

GOBIERNO DE LA CIUDAD AUTONOMA DE BUENOS AIRES
DIRECCION GENERAL DE REGISTROS DE OBRAS Y CATASTRO

FORMULARIO PLANO INDICE: ANEXO NORMATIVA

Descripción: El Formulario contiene todas las normativas que se han dictado para la presente manzana.

C	6	S	36
		M	22

NORMATIVA	NÚMERO	BOLETíN	FECHA	DESCRIPCION	ACLARACIONES	ESTADO
Ordenanza	16474			Denomínese "Pedro Bidegain" a la actual calle Guandacol.	Decreto 14356-1960, expediente72074-1960	
Ordenanza	25770	14090	1971	Aprobación de la traza de la Autopista Central.	Plano 859-DGPR y 2038, DGTyOV-1971	
Ordenanza	25892	14116	1971	Derógase la ordenanza 25770-1971 por la que se aprobó la traza de la Autopista Central.		
Nota	10524		1974	Rectificación de la línea municipal de la Av. Carlos Calvo. Plano 233-C-1974	D.G.F.O.T.	

Nota: El Formulario contiene todas las normativas que se han dictado para la presente manzana. El casillero NORMATIVA si se trata de una Ordenanza, Decreto, Nota, etc. El casillero NÚMERO indica el numero de normativa correspondiente si existiera. El casillero BOLETIN indica el numero de boletín en el que se publicó si fuese publicada. El casillero FECHA indica el año en que se publicó o dictó. El casillero DESCRIPCION reproduce el texto principal de la Normativa dictada. El casillero ACLARACIONES contiene más información y observaciones.

viernes, 05 de mayo de 2017 08:24:07 a.m.