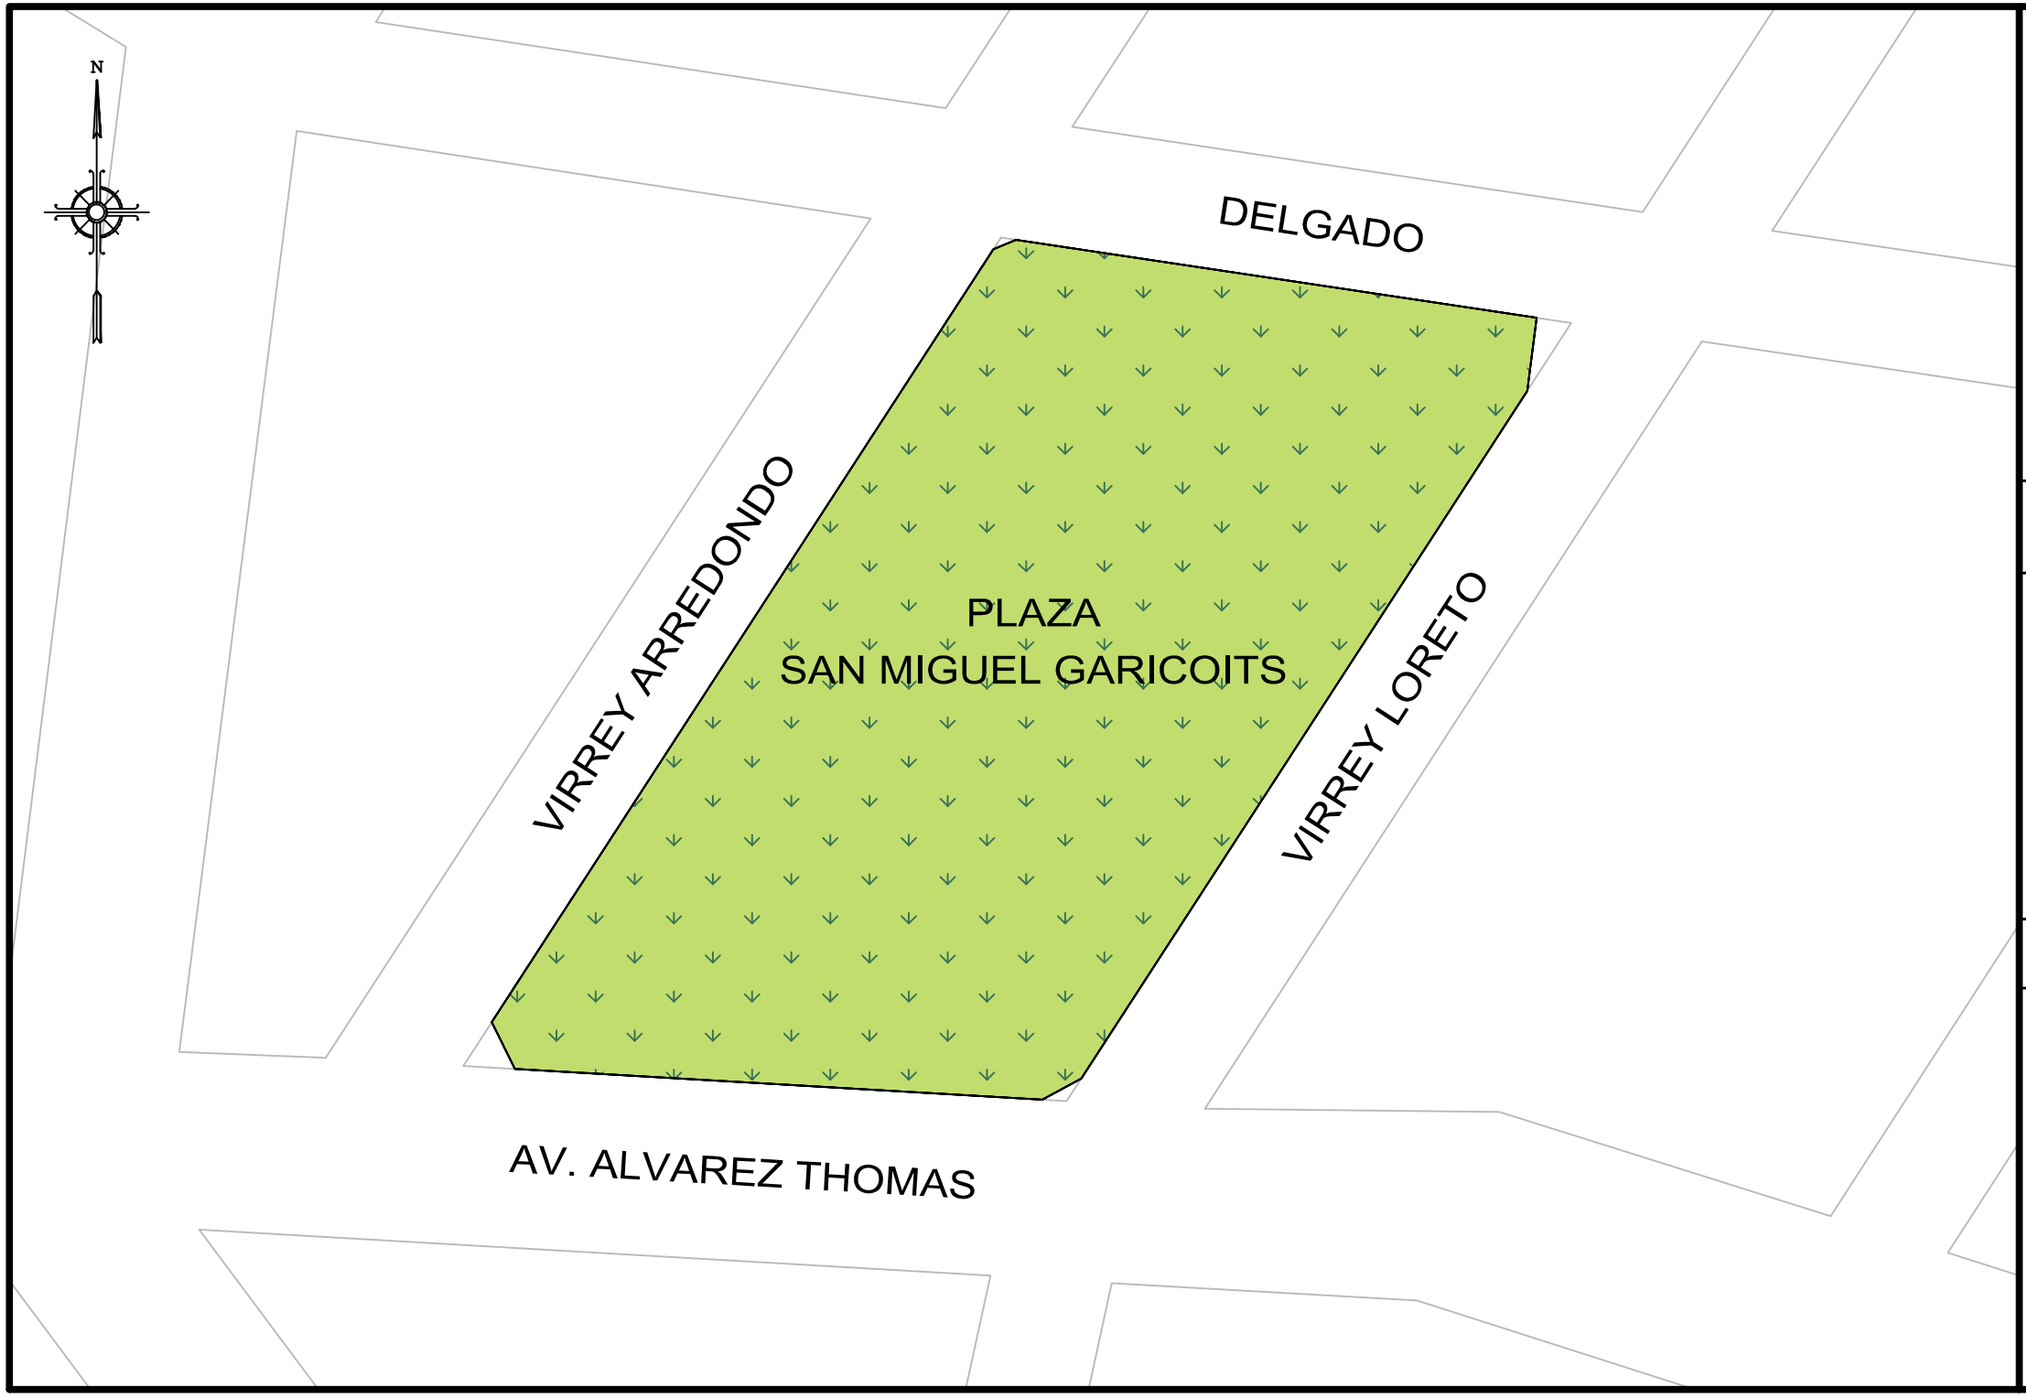

GOBIERNO DE LA CIUDAD AUTONOMA DE BUENOS AIRES
DIRECCION GENERAL DE REGISTRO DE OBRAS Y CATASTRO

PLANO INDICE

C	17
S	37
M	28

ESCALA: 1:1000

HOJA N: 1 / 2

FECHA DE EMISION
24/09/2018

VERSION: 1

GOBIERNO DE LA CIUDAD AUTONOMA DE BUENOS AIRES
DIRECCION GENERAL DE REGISTROS DE OBRAS Y CATASTRO

FORMULARIO PLANO INDICE: ANEXO NORMATIVA

Descripción: El Formulario contiene todas las normativas que se han dictado para la presente manzana.

C 17 | S 37 | M 28

NORMATIVA	NÚMERO	BOLETíN	FECHA	DESCRIPCION	ACLARACIONES	ESTADO
Ordenanza	29799	14889	1974	Denomínase "Calabria" a la actual calle Virrey Loreto, en el tramo comprendido entre las calles Roseti y Crámer. Derógase la ordenanza 26033-1971.	Decreto 6039	MODIFICADA POR LA ORD. 37224-1981
Ordenanza	37224	16669	1981	Derógase la ordenanza 29799-1974.		
Ordenanza	37309	16690	1981	Denomínase "San Miguel Garicoits" a la plazoleta ubicada entre las calles Virrey Arredondo, Delgado, Virrey Loreto y Av. Álvarez Thomas.		MODIFICADA POR LA ORDENANZA 42522-1987
Ordenanza	42522	18197	1987	Sustitúyese el Art. 1º de la ordenanza 37309-1981 (BM 16690). Denomínase "San Miguel Caricoits" a la plaza ubicada entre las calles Virrey Arredondo, Delgado, Virrey Loreto y Av. Álvarez Thomas.		VIGENTE

Nota: El Formulario contiene todas las normativas que se han dictado para la presente manzana. El casillero NORMATIVA si se trata de una Ordenanza, Decreto, Nota, etc. El casillero NÚMERO indica el numero de normativa correspondiente si existiera. El casillero BOLETIN indica el numero de boletín en el que se publicó si fuese publicada. El casillero FECHA indica el año en que se publicó o dictó. El casillero DESCRIPCION reproduce el texto principal de la Normativa dictada. El casillero ACLARACIONES contiene más información y observaciones.

lunes, 24 de septiembre de 2018 10:54:20 a.m.