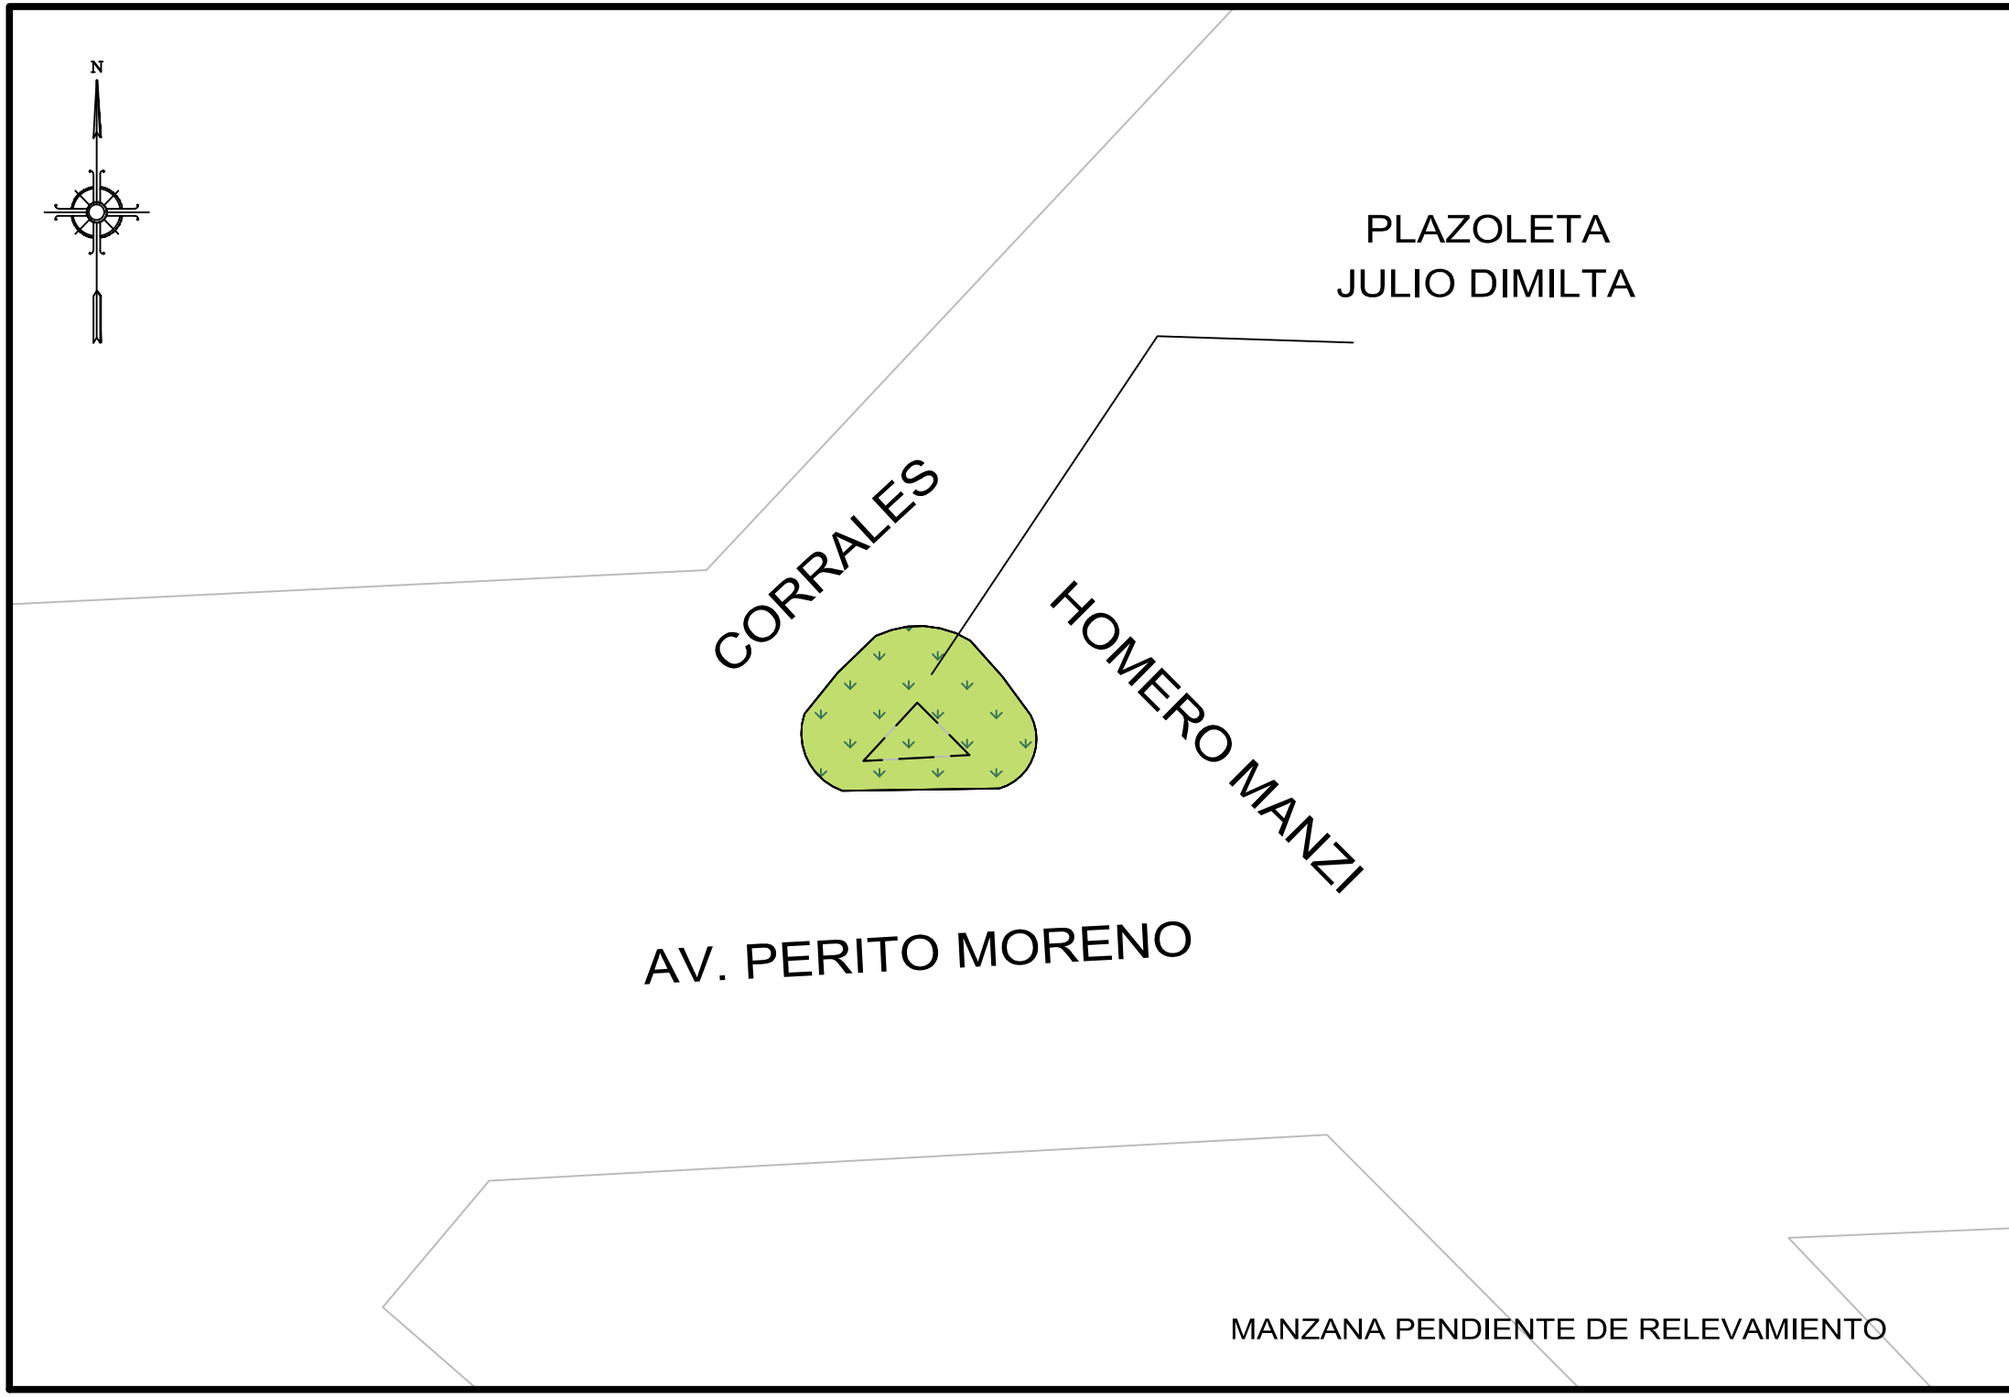


**GOBIERNO DE LA CIUDAD AUTONOMA DE BUENOS AIRES**
**DIRECCION GENERAL DE REGISTRO DE OBRAS Y CATASTRO**

# PLANO INDICE

**C 1**
**S 38**
**M 6A**

**ESCALA: 1:500**

**HOJA N: 1 / 2**

**FECHA DE EMISION**
**27/09/2018**

**VERSION: 1**

**GOBIERNO DE LA CIUDAD AUTONOMA DE BUENOS AIRES**
**DIRECCION GENERAL DE REGISTROS DE OBRAS Y CATASTRO**

# FORMULARIO PLANO INDICE: ANEXO NORMATIVA

Descripción: El Formulario contiene todas las normativas que se han dictado para la presente manzana.

C 1 | S 38 | M 6A



| NORMATIVA | NÚMERO | BOLETíN | FECHA | DESCRIPCION | ACLARACIONES | ESTADO |
|---|---|---|---|---|---|---|
| Ordenanza | 23475 | 13265 | 1968 | Dispónese prioridad 1 para la apertura de la Av. Perito Moreno de Av. Rivadavia a Av. Juan B. Justo. | | |
| Ordenanza | 28682 | 14705 | 1973 | Restitúyese el nombre de Av. del Justicialismo a la actual Av. Perito Moreno. | Decreto 264, expediente 36266-1973 y agregados. | |
| Decreto - Ordenanza | 1665 | 15257 | 1976 | Derógase la ordenanza 28682. | | |
| Ordenanza | 43953 | | 1989 | Denomínase "Homero Manzi" a la actual calle Lanza desde Corrales a Esquiú. | Expediente 103444-1988 | |
| Ordenanza | 45595 | 19225 | 1992 | Denomínase "Julio Dimilta" a la plazoleta ubicada en la Av. Perito Moreno y las calles Corrales y Lanza. | Ord. 45595-1991 | |

Nota: El Formulario contiene todas las normativas que se han dictado para la presente manzana. El casillero NORMATIVA si se trata de una Ordenanza, Decreto, Nota, etc. El casillero NÚMERO indica el numero de normativa correspondiente si existiera. El casillero BOLETIN indica el numero de boletín en el que se publicó si fuese publicada. El casillero FECHA indica el año en que se publicó o dictó. El casillero DESCRIPCION reproduce el texto principal de la Normativa dictada. El casillero ACLARACIONES contiene más información y observaciones.

jueves, 27 de septiembre de 2018 02:00:40 p.m.