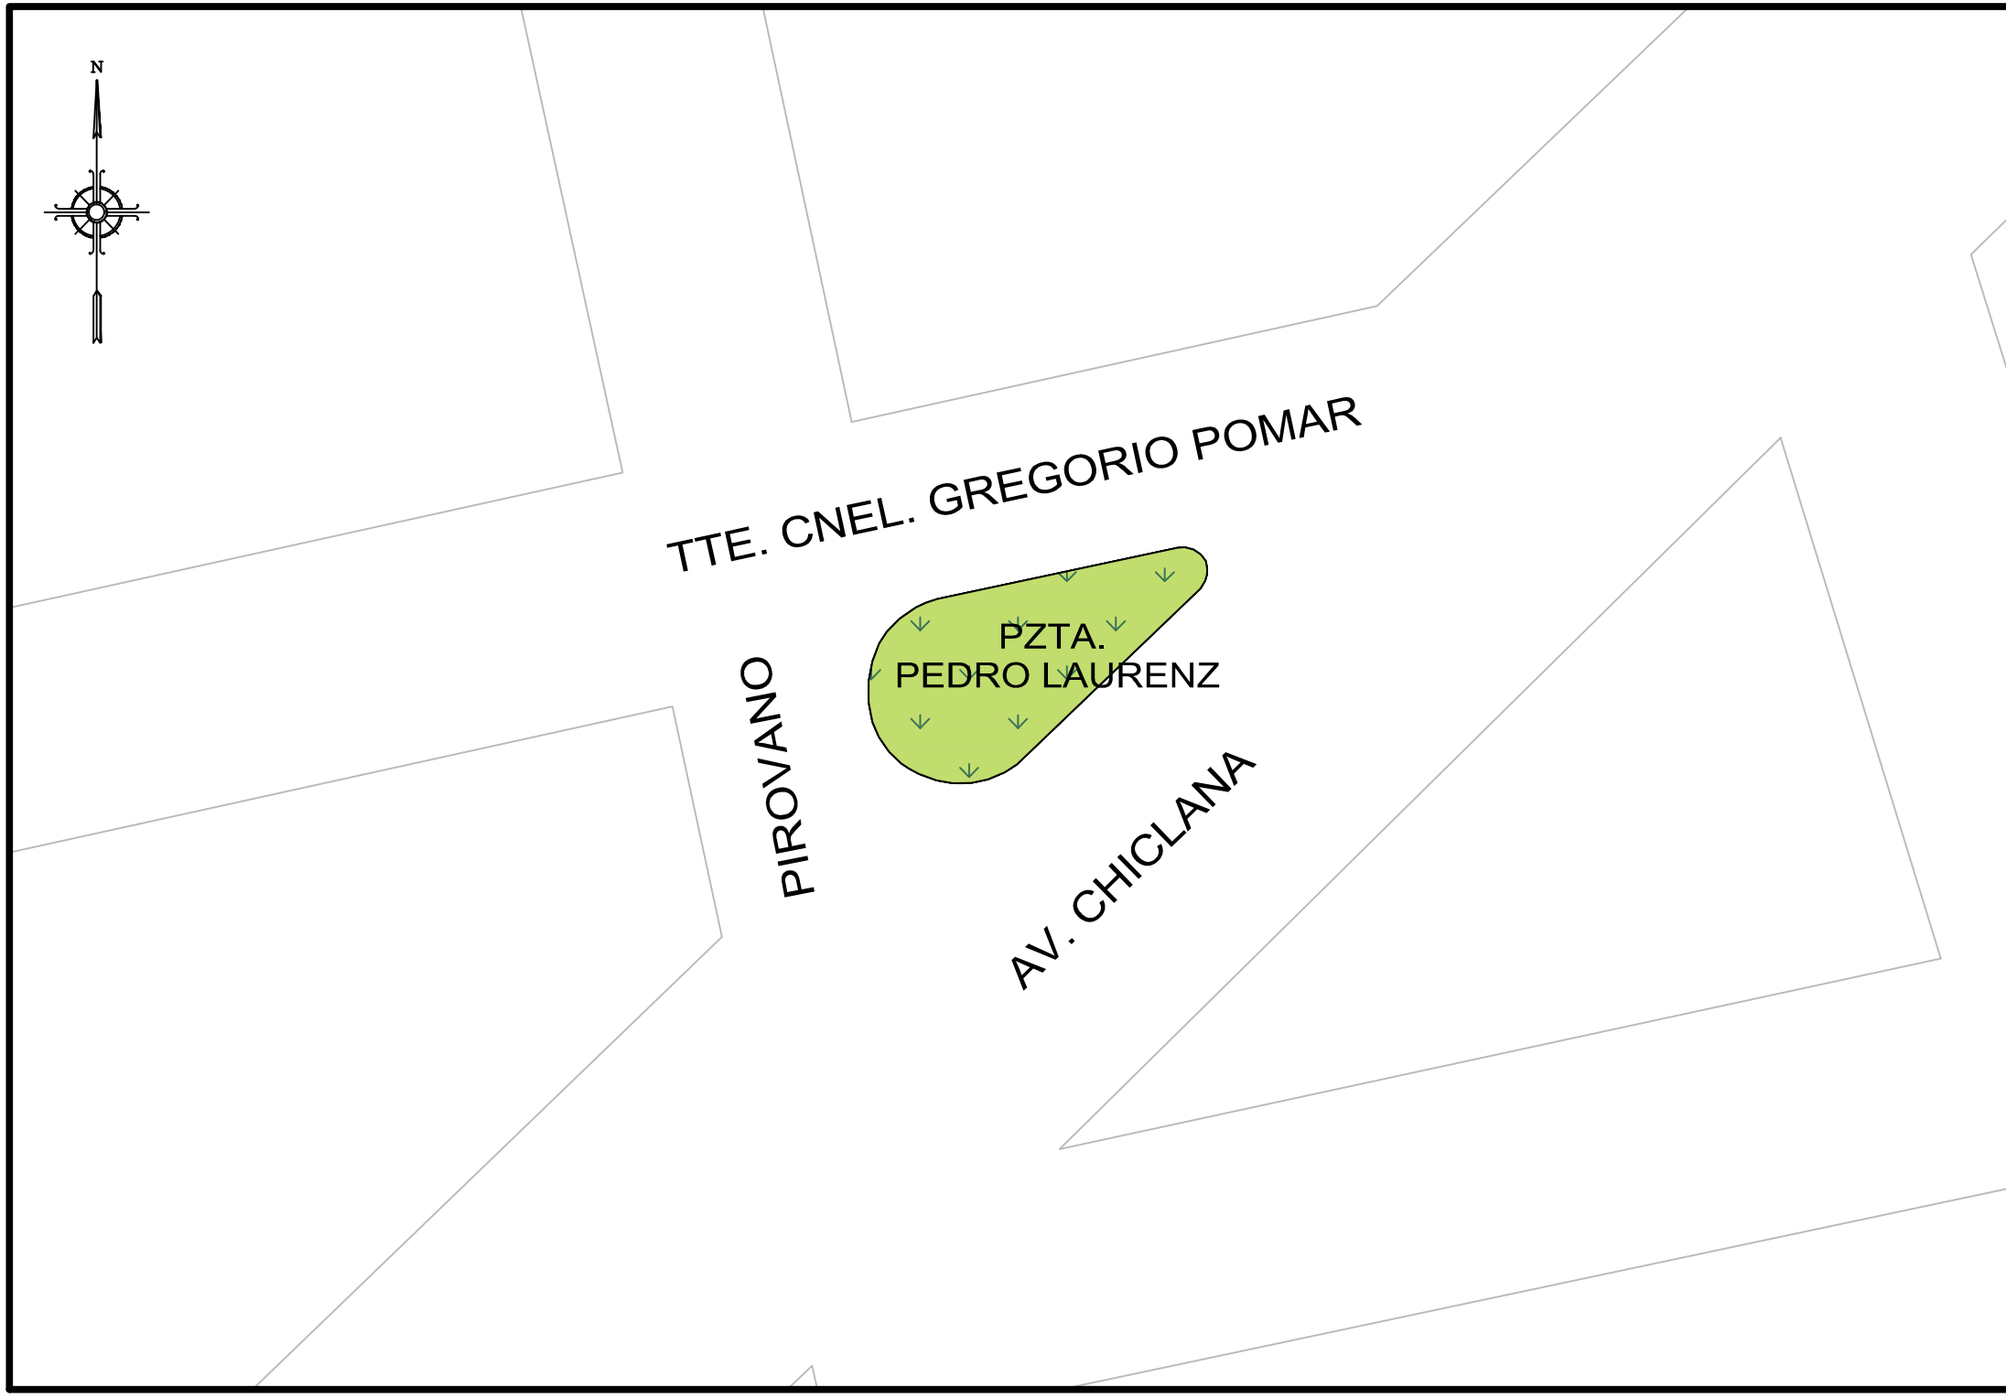

GOBIERNO DE LA CIUDAD AUTONOMA DE BUENOS AIRES
DIRECCION GENERAL DE REGISTRO DE OBRAS Y CATASTRO

PLANO INDICE

C 1
S 38
M 170A

ESCALA: 1:500

HOJA N: 1 / 2

FECHA DE EMISION
18/12/2018

VERSION: 1

GOBIERNO DE LA CIUDAD AUTONOMA DE BUENOS AIRES
DIRECCION GENERAL DE REGISTROS DE OBRAS Y CATASTRO

FORMULARIO PLANO INDICE: ANEXO NORMATIVA

Descripción: El Formulario contiene todas las normativas que se han dictado para la presente manzana.

C 1 | S 38 | M 170A

NORMATIVA	NÚMERO	BOLETíN	FECHA	DESCRIPCION	ACLARACIONES	ESTADO
Ordenanza	18273		1961	Denomínase "Tte. Cnel. Gregorio Pomar" al tramo de la actual calle Patagones entre las avenidas Almafuerte y La Plata.	Decreto 21074-1961, expediente 132436-HCD-1961	Derogada
Decreto - Ordenanza	4384		1963	Derógase la ordenanza 18273-1961 restituyendose la nomenclatura de la calle patagones modificada por dicha ordenanza.		Derogada
Ordenanza	18862	12263	1963	Restitúyese el nombre de Tte. Cnel. Gregorio Pomar a la calle Patagones.		Vigente
Ordenanza	45591	19205	1992	Art. 13 - Denomínase "Pedro Laurenz" a la plazoleta ubicada en Avda. Chiclana, Pirovano, Tte. General Gregorio Pomar. (Sup. 825).	Ord. 45591-1991	Vigente

Nota: El Formulario contiene todas las normativas que se han dictado para la presente manzana. El casillero NORMATIVA si se trata de una Ordenanza, Decreto, Nota, etc. El casillero NÚMERO indica el numero de normativa correspondiente si existiera. El casillero BOLETIN indica el numero de boletín en el que se publicó si fuese publicada. El casillero FECHA indica el año en que se publicó o dictó. El casillero DESCRIPCION reproduce el texto principal de la Normativa dictada. El casillero ACLARACIONES contiene más información y observaciones.

martes, 18 de diciembre de 2018 02:11:09 p.m.