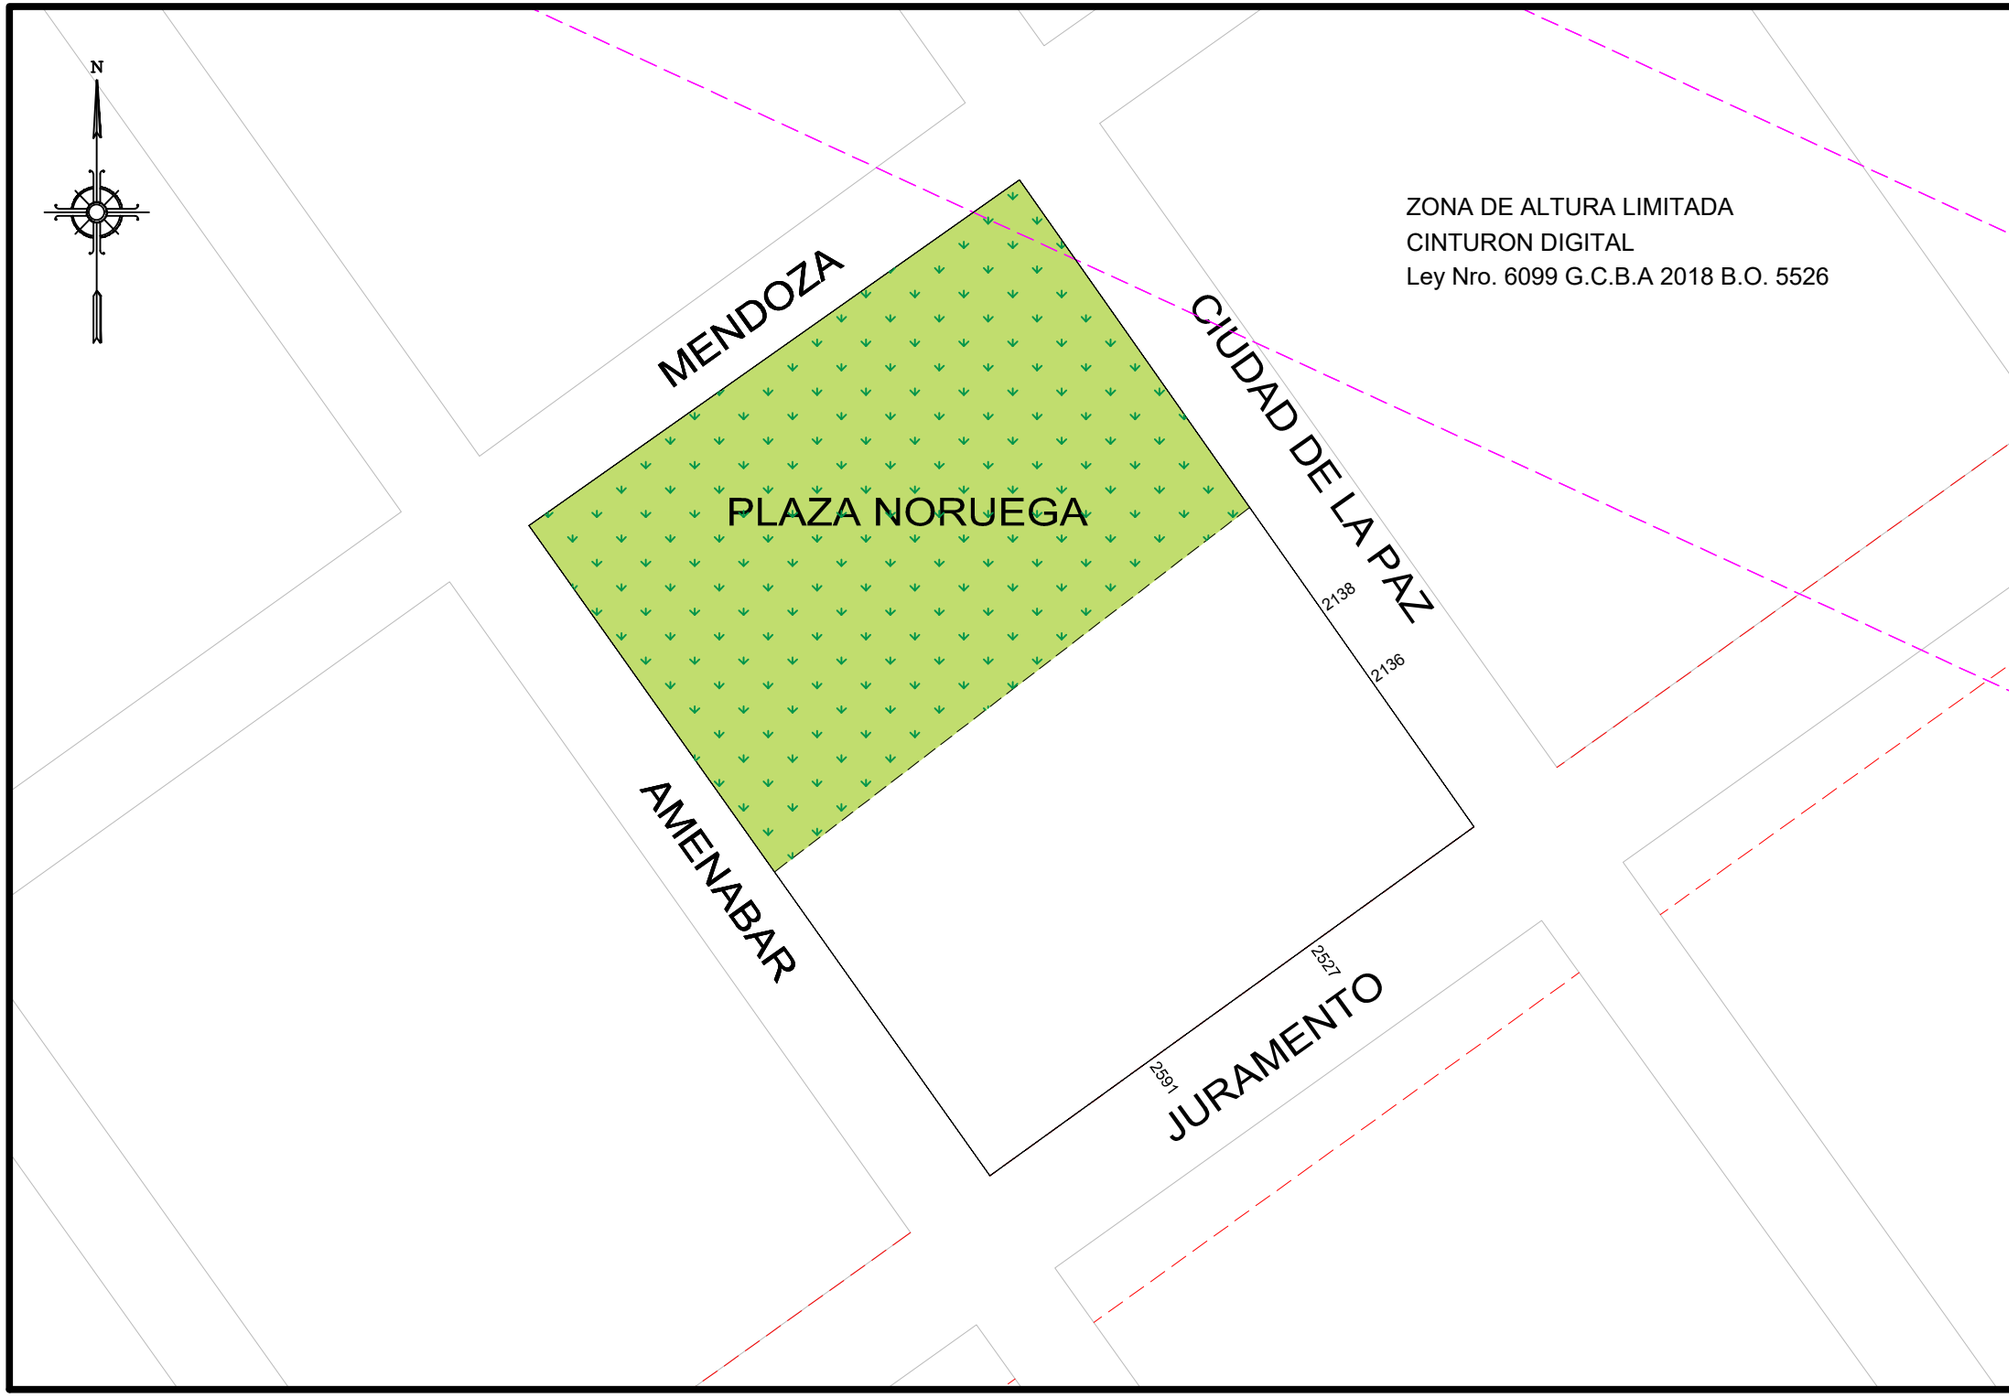

GOBIERNO DE LA CIUDAD AUTONOMA DE BUENOS AIRES
DIRECCION GENERAL DE REGISTRO DE OBRAS Y CATASTRO

PLANO INDICE

C	16
S	39
M	91

ESCALA: 1:1000

HOJA N: 1 / 2

FECHA DE EMISION
03/11/2020

VERSION: 2

GOBIERNO DE LA CIUDAD AUTONOMA DE BUENOS AIRES
DIRECCION GENERAL DE REGISTROS DE OBRAS Y CATASTRO

FORMULARIO PLANO INDICE: ANEXO NORMATIVA

Descripción: El Formulario contiene todas las normativas que se han dictado para la presente manzana.

C 16 | **S 39** | **M 91**

NORMATIVA	NÚMERO	BOLETíN	FECHA	DESCRIPCION	ACLARACIONES	ESTADO
Decreto - Ordenanza	18305	11965	1962	Denomínase "Noruega" a la actual plaza Gral. Paz.	Expediente 139228-1962	DEROGADA
Ordenanza	18862	12263	1963	Restitúyese el nombre de "Gral. Paz" a la actual plaza Noruega. Deroga el Decreto - Ordenanza 18305/62.		Modificada por Ord. 19112/64
Ordenanza	19112	12346	1964	Restitúyese el nombre de "Noruega" a la plaza delimitada por las calles Ciudad de la Paz, Mendoza y Amenábar.		VIGENTE
Ordenanza	39163	17070	13-07-1983	Manzana con Restricción a la altura de construcción por Cinturón Digital y sus Corredores Radioeléctricos.		VIGENTE
Ley	6099	5526	2018	Línea de afectación sobre JURAMENTO de Av. CRAMER a Av. CABILDO.		

Nota: El Formulario contiene todas las normativas que se han dictado para la presente manzana. El casillero NORMATIVA si se trata de una Ordenanza, Decreto, Nota, etc. El casillero NÚMERO indica el numero de normativa correspondiente si existiera. El casillero BOLETIN indica el numero de boletín en el que se publicó si fuese publicada. El casillero FECHA indica el año en que se publicó o dictó. El casillero DESCRIPCION reproduce el texto principal de la Normativa dictada. El casillero ACLARACIONES contiene más información y observaciones.

martes, 03 de noviembre de 2020 14:41:34