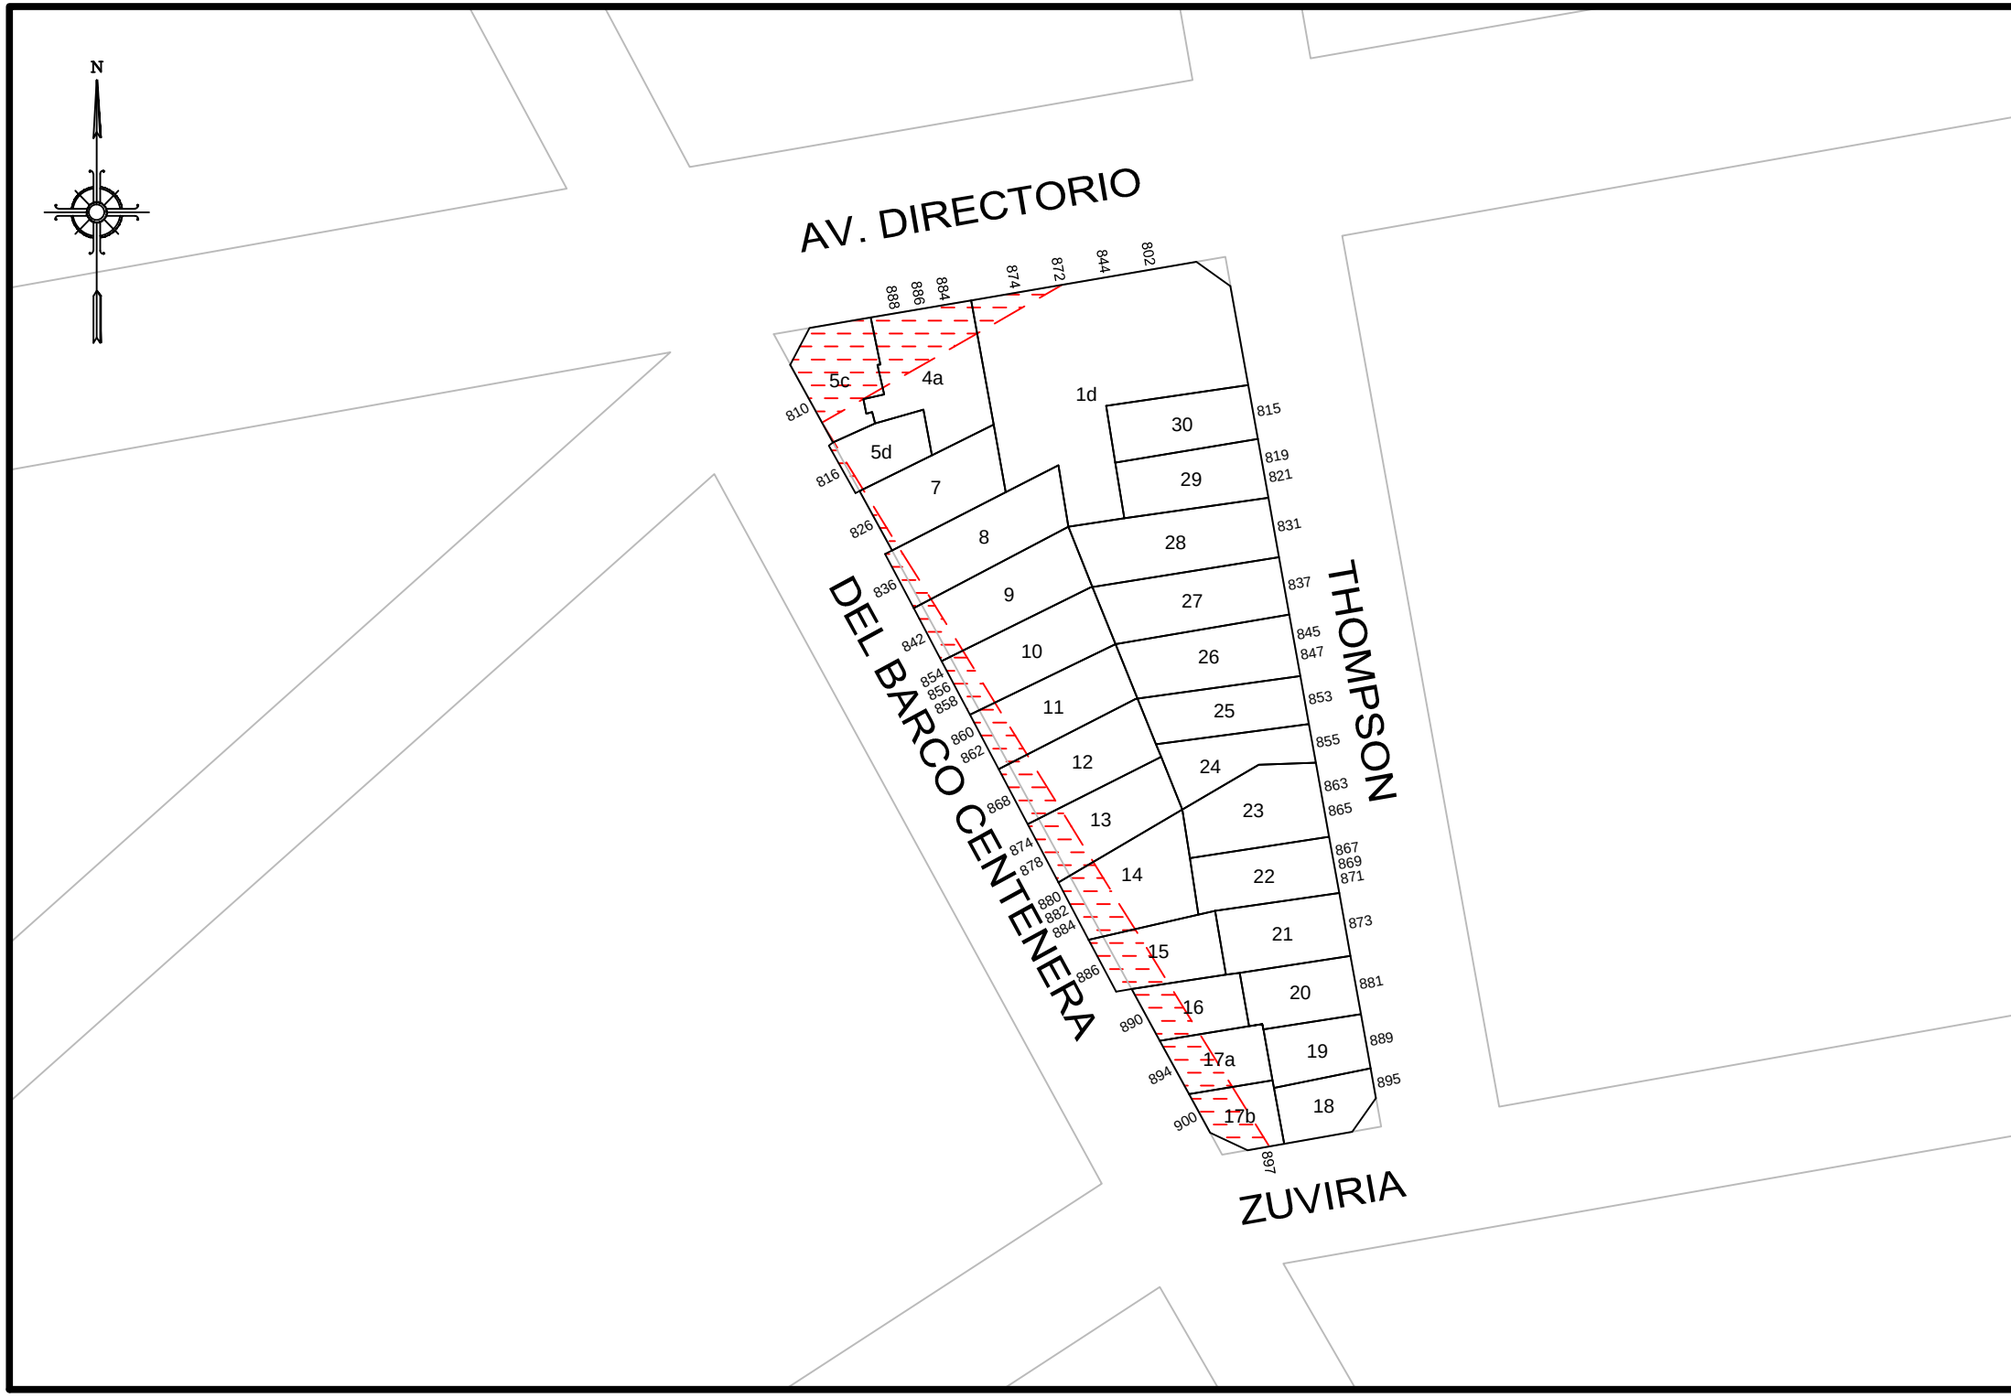

GOBIERNO DE LA CIUDAD AUTONOMA DE BUENOS AIRES

DIRECCION GENERAL DE REGISTRO DE OBRAS Y CATASTRO

PLANO INDICE

C	6
S	40
M	29

ESCALA: 1:1000

HOJA N: 1 / 2

FECHA DE EMISION
09/10/2018

VERSION: 2

GOBIERNO DE LA CIUDAD AUTONOMA DE BUENOS AIRES
DIRECCION GENERAL DE REGISTROS DE OBRAS Y CATASTRO

FORMULARIO PLANO INDICE: ANEXO NORMATIVA

Descripción: El Formulario contiene todas las normativas que se han dictado para la presente manzana.

C 6 | **S 40** | **M 29**

NORMATIVA	NÚMERO	BOLETíN	FECHA	DESCRIPCION	ACLARACIONES	ESTADO
				Rectificación de la línea de la calle Centenera.		
Decreto	1176		1946	Rectificación de la línea de la calle Directorio.	Plano 18388	
Ordenanza	34778	15977	1979	Derógase el ensanche y/o la apertura de la calle Del Barco Centenera de José Bonifacio a Asamblea.		
Ordenanza	35161	16099	1979	"Centenera", hoy "Del Barco Centenera".		
Ordenanza	44095	18717	1989	Línea particularizada sobre la calle Del Barco Centenera de José Bonifacio a Asamblea.		

Nota: El Formulario contiene todas las normativas que se han dictado para la presente manzana. El casillero NORMATIVA si se trata de una Ordenanza, Decreto, Nota, etc. El casillero NÚMERO indica el numero de normativa correspondiente si existiera. El casillero BOLETIN indica el numero de boletín en el que se publicó si fuese publicada. El casillero FECHA indica el año en que se publicó o dictó. El casillero DESCRIPCION reproduce el texto principal de la Normativa dictada. El casillero ACLARACIONES contiene más información y observaciones.

martes, 09 de octubre de 2018 10:08:09 a.m.