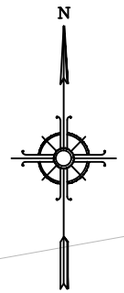

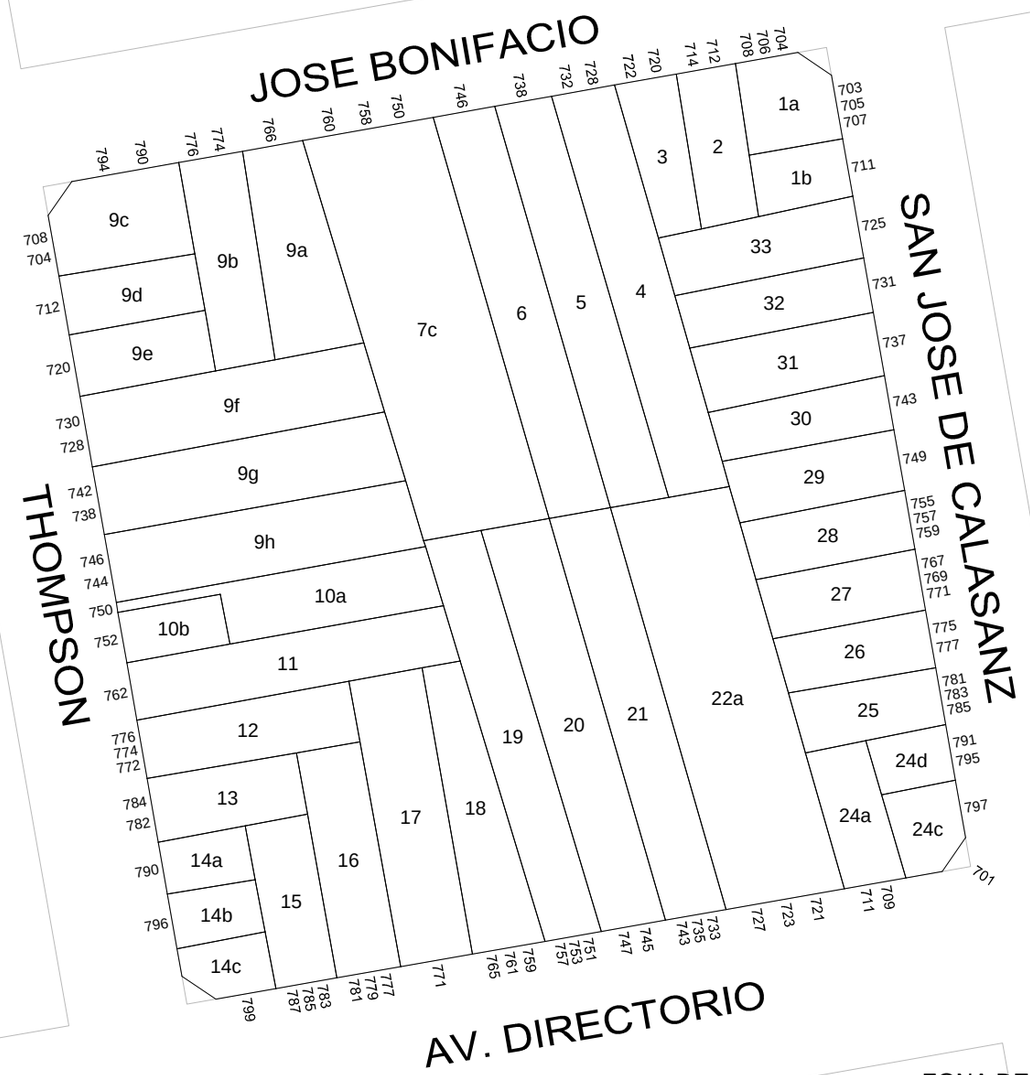

ZONA DE ALTURA LIMITADA
CINTURON DIGITAL
Ley Nro. 6099 G.C.B.A 2018 B.O. 5526

GOBIERNO DE LA CIUDAD AUTONOMA DE BUENOS AIRES
DIRECCION GENERAL DE REGISTRO DE OBRAS Y CATASTRO

PLANO INDICE

C 6
S 40
M 31

ESCALA: 1:1000

HOJA N: 1 / 2

FECHA DE EMISION
21/07/2022

VERSION: 5

GOBIERNO DE LA CIUDAD AUTONOMA DE BUENOS AIRES
DIRECCION GENERAL DE REGISTROS DE OBRAS Y CATASTRO

FORMULARIO PLANO INDICE: ANEXO NORMATIVA

Descripción: El Formulario contiene todas las normativas que se han dictado para la presente manzana.

C 6 | S 40 | M 31

HOJA 2 de 2

NORMATIVA	NÚMERO	BOLETíN	FECHA	DESCRIPCION	ACLARACIONES	ESTADO
Ordenanza	18699		1961	Denomínase "San José de Calasanz" al tramo de la calle Picheuta entre la Av. Rivadavia y la calle Salas.	Decreto 1488-1962, expediente 151795-HCD-1961	
Decreto	2450		1963	Derógase la ordenanza 18699-1961 restituyéndose la nomenclatura de la calle Picheuta modificada por dicha ordenanza.	Ordenanza	
Ordenanza	18862	12263	1963	Restitúyese el nombre de San José de Calasanz a la calle Picheuta.		

Nota: El Formulario contiene todas las normativas que se han dictado para la presente manzana. El casillero NORMATIVA si se trata de una Ordenanza, Decreto, Nota, etc. El casillero NÚMERO indica el numero de normativa correspondiente si existiera. El casillero BOLETIN indica el numero de boletín en el que se publicó si fuese publicada. El casillero FECHA indica el año en que se publicó o dictó. El casillero DESCRIPCION reproduce el texto principal de la Normativa dictada. El casillero ACLARACIONES contiene más información y observaciones.

jueves, 21 de julio de 2022 11:01:35