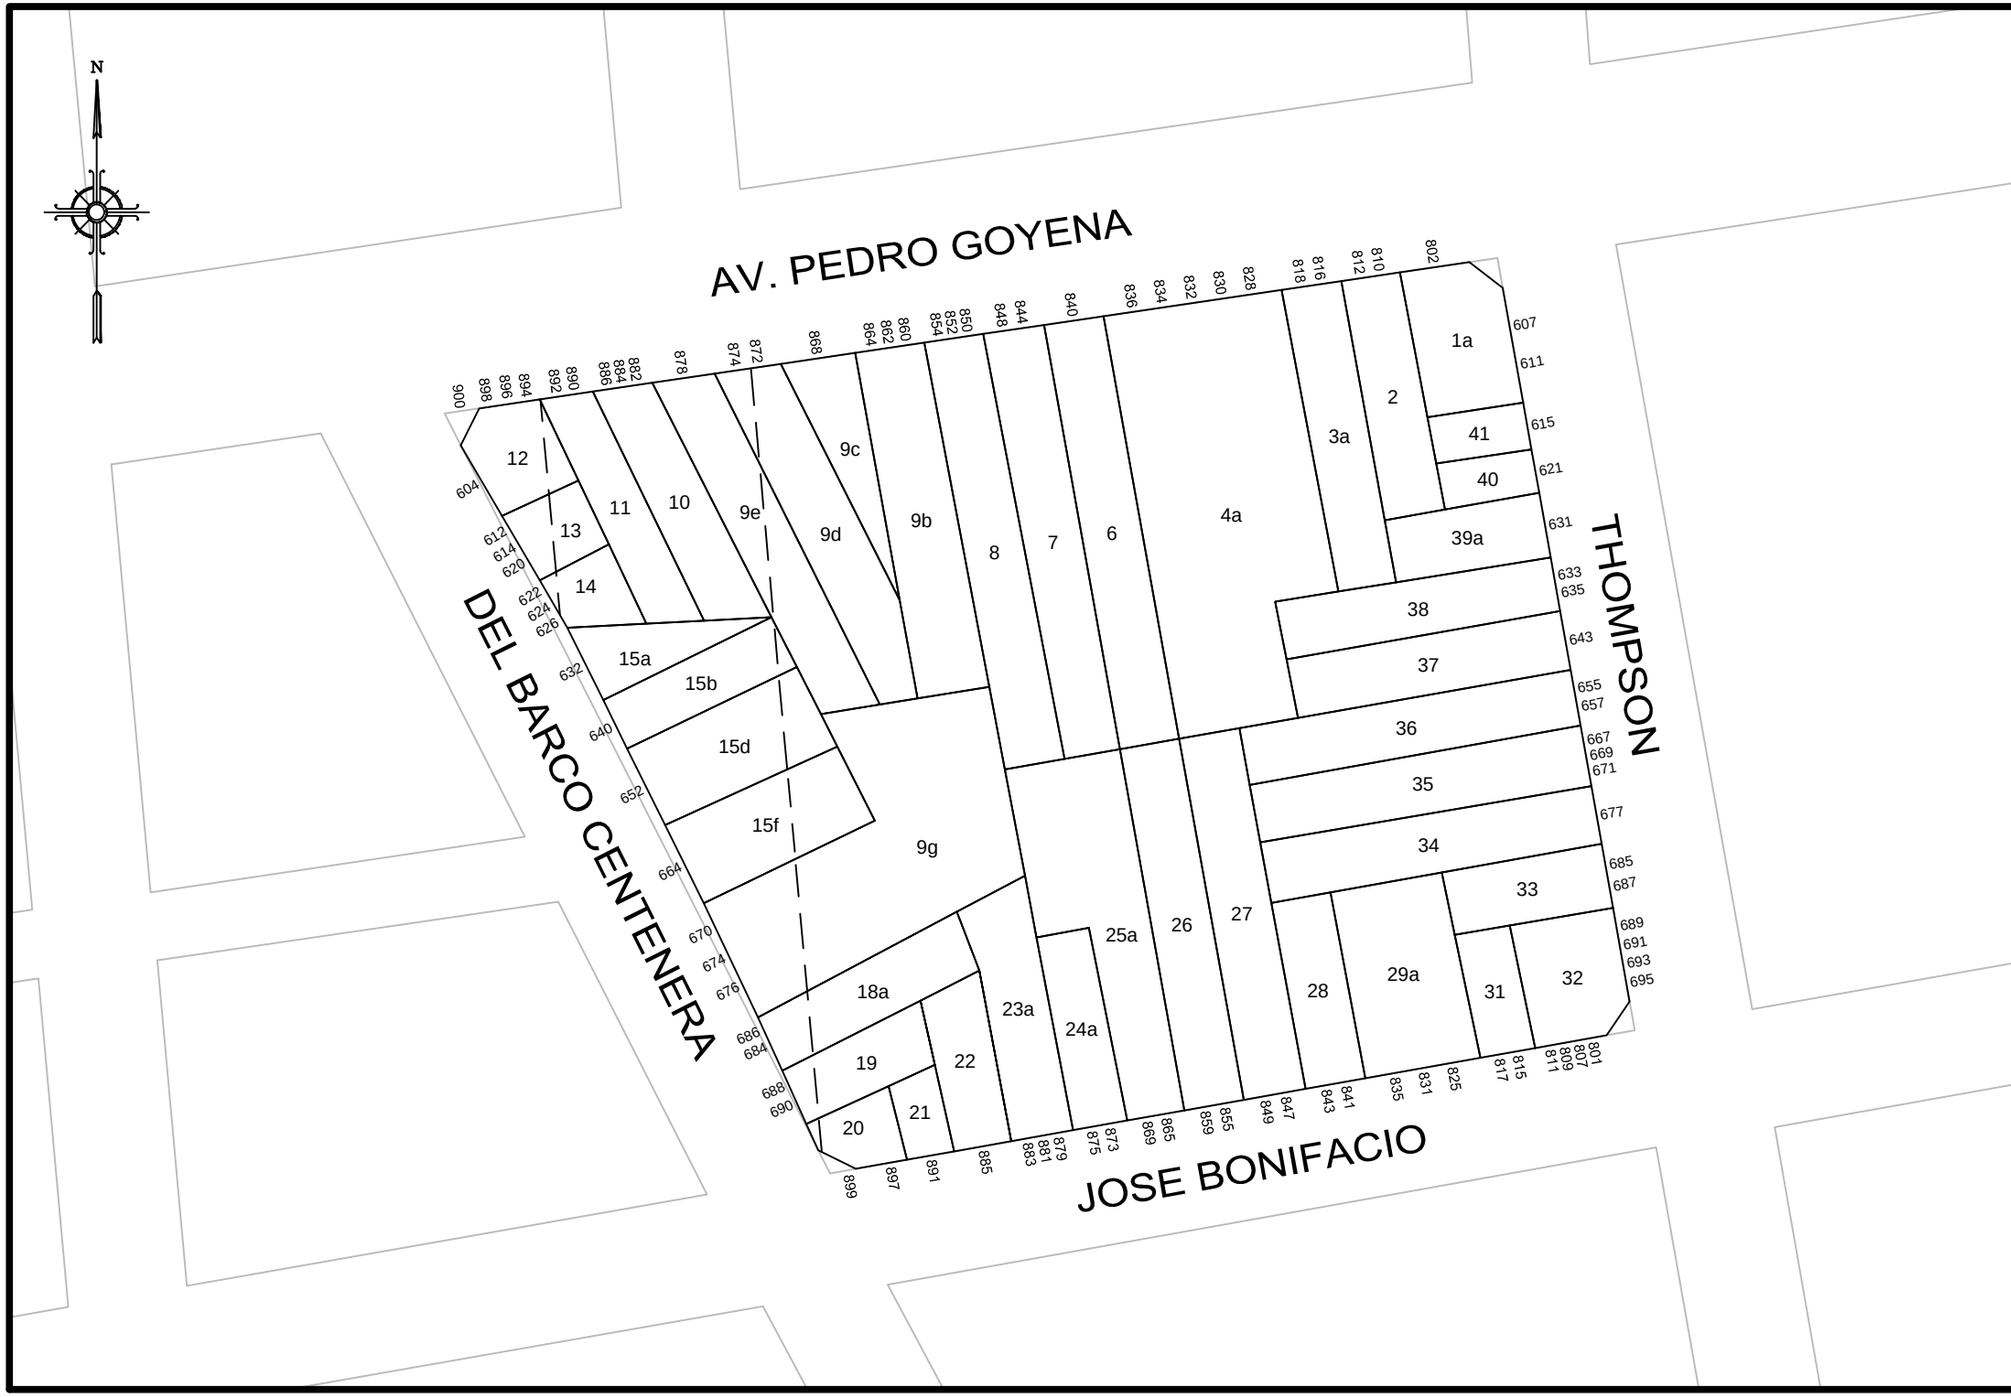

GOBIERNO DE LA CIUDAD AUTONOMA DE BUENOS AIRES
DIRECCION GENERAL DE REGISTRO DE OBRAS Y CATASTRO

PLANO INDICE

C 6
S 40
M 32

ESCALA: 1:1000

HOJA N: 1 / 2

FECHA DE EMISION
05/04/2016

VERSION: 7

GOBIERNO DE LA CIUDAD AUTONOMA DE BUENOS AIRES
DIRECCION GENERAL DE REGISTROS DE OBRAS Y CATASTRO

FORMULARIO PLANO INDICE: ANEXO NORMATIVA

Descripción: El Formulario contiene todas las normativas que se han dictado para la presente manzana.

C	6	S	40
		M	32

NORMATIVA	NÚMERO	BOLETíN	FECHA	DESCRIPCION	ACLARACIONES	ESTADO
Oficio Judicial	370969		2011	"Declárase el abandono de la expropiación inversa"		
Ley	4991	4433	2014	Aféctase al ensanche de la calle Del Barco Centenera, la parcela 15f de la manzana 32, sección 40, circunscripción 6.		
Decreto	10481		1956	Aprobación del ensanche de la calle Centenera entre las avenidas Rivadavia y Directorio.	Expediente 28532/1954 plano 2102 Dep.Urb.51 y 758-C-1959 de líneas.	
Ordenanza	23475	13265	1968	Prioridad 2 al decreto 10481/1956.		
Ordenanza	35161	16099	1979	"Centenera", hoy "Del Barco Centenera".		

Nota: El Formulario contiene todas las normativas que se han dictado para la presente manzana. El casillero NORMATIVA si se trata de una Ordenanza, Decreto, Nota, etc. El casillero NÚMERO indica el numero de normativa correspondiente si existiera. El casillero BOLETIN indica el numero de boletín en el que se publicó si fuese publicada. El casillero FECHA indica el año en que se publicó o dictó. El casillero DESCRIPCION reproduce el texto principal de la Normativa dictada. El casillero ACLARACIONES contiene más información y observaciones.

viernes, 11 de mayo de 2018 11:19:24