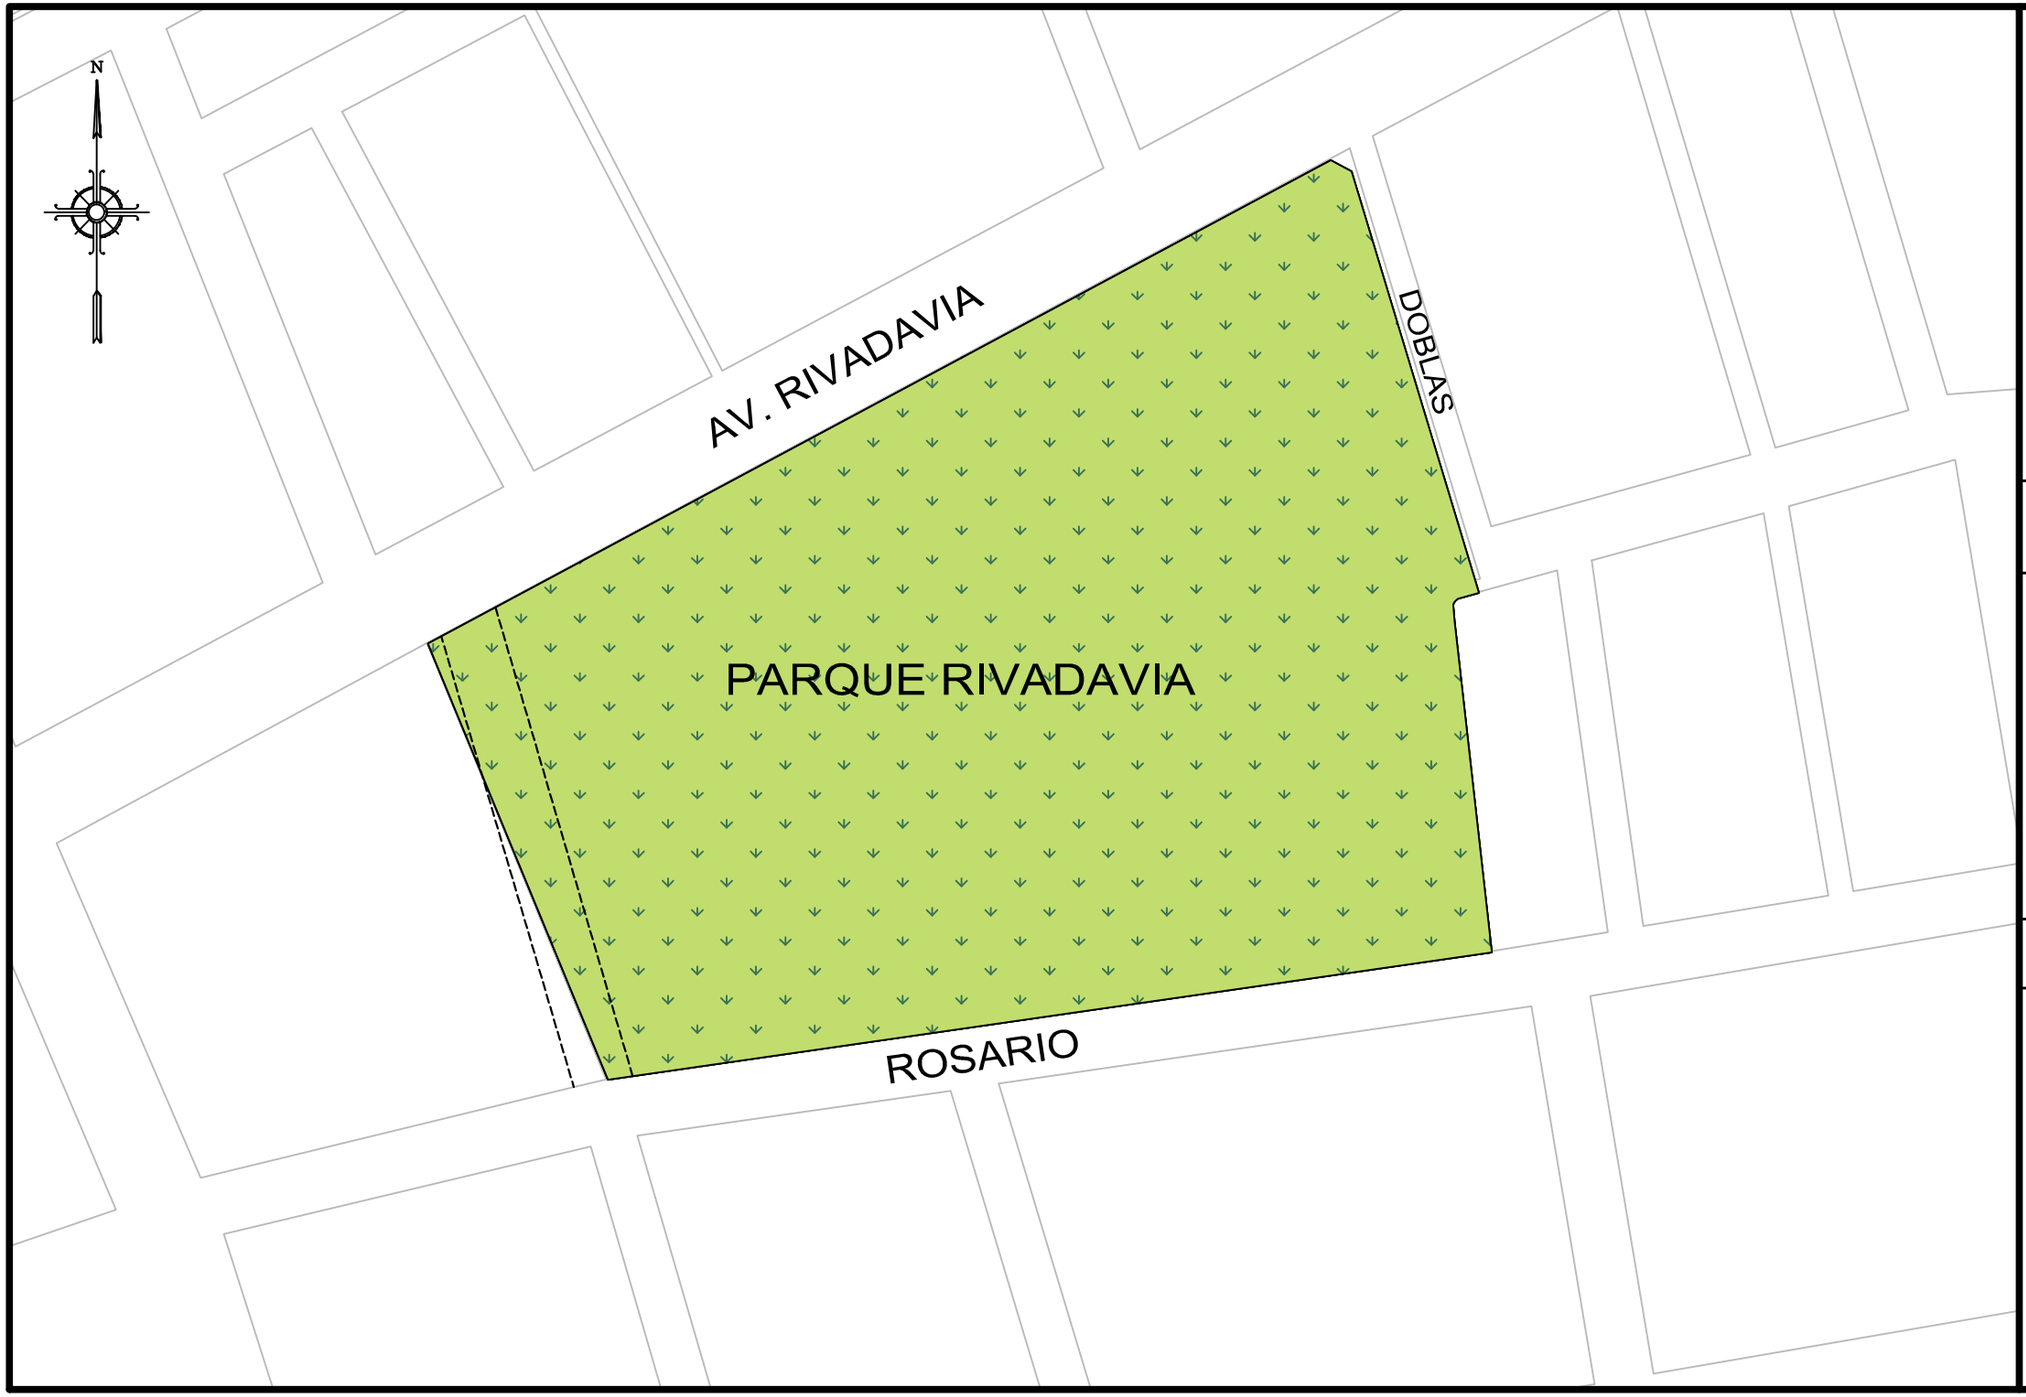

GOBIERNO DE LA CIUDAD AUTONOMA DE BUENOS AIRES
DIRECCION GENERAL DE REGISTRO DE OBRAS Y CATASTRO

PLANO INDICE

C 6
S 40
M 103

ESCALA: 1:2000

HOJA N: 1 / 2

FECHA DE EMISION
04/01/2019

VERSION: 1

GOBIERNO DE LA CIUDAD AUTONOMA DE BUENOS AIRES
DIRECCION GENERAL DE REGISTROS DE OBRAS Y CATASTRO

FORMULARIO PLANO INDICE: ANEXO NORMATIVA

Descripción: El Formulario contiene todas las normativas que se han dictado para la presente manzana.

C 6 | S 40 | M 103

NORMATIVA	NÚMERO	BOLETíN	FECHA	DESCRIPCION	ACLARACIONES	ESTADO
Ordenanza	2702		1928	Por Ordenanza 2702 del 25/06/1928 se denominó "Rivadavia" al parque ubicado entre las actuales Av. Rivadavia, Doblas y Rosario.		
Decreto	23475	13265	1968	Dispónese apertura en prioridad 1 de la calle Beauchef de Rivadavia a Rosario.	Expediente 76029-1964 y agregados, plano 30-C-1951	

Nota: El Formulario contiene todas las normativas que se han dictado para la presente manzana. El casillero NORMATIVA si se trata de una Ordenanza, Decreto, Nota, etc. El casillero NÚMERO indica el numero de normativa correspondiente si existiera. El casillero BOLETIN indica el numero de boletín en el que se publicó si fuese publicada. El casillero FECHA indica el año en que se publicó o dictó. El casillero DESCRIPCION reproduce el texto principal de la Normativa dictada. El casillero ACLARACIONES contiene más información y observaciones.

viernes, 04 de enero de 2019 10:51:12 a.m.