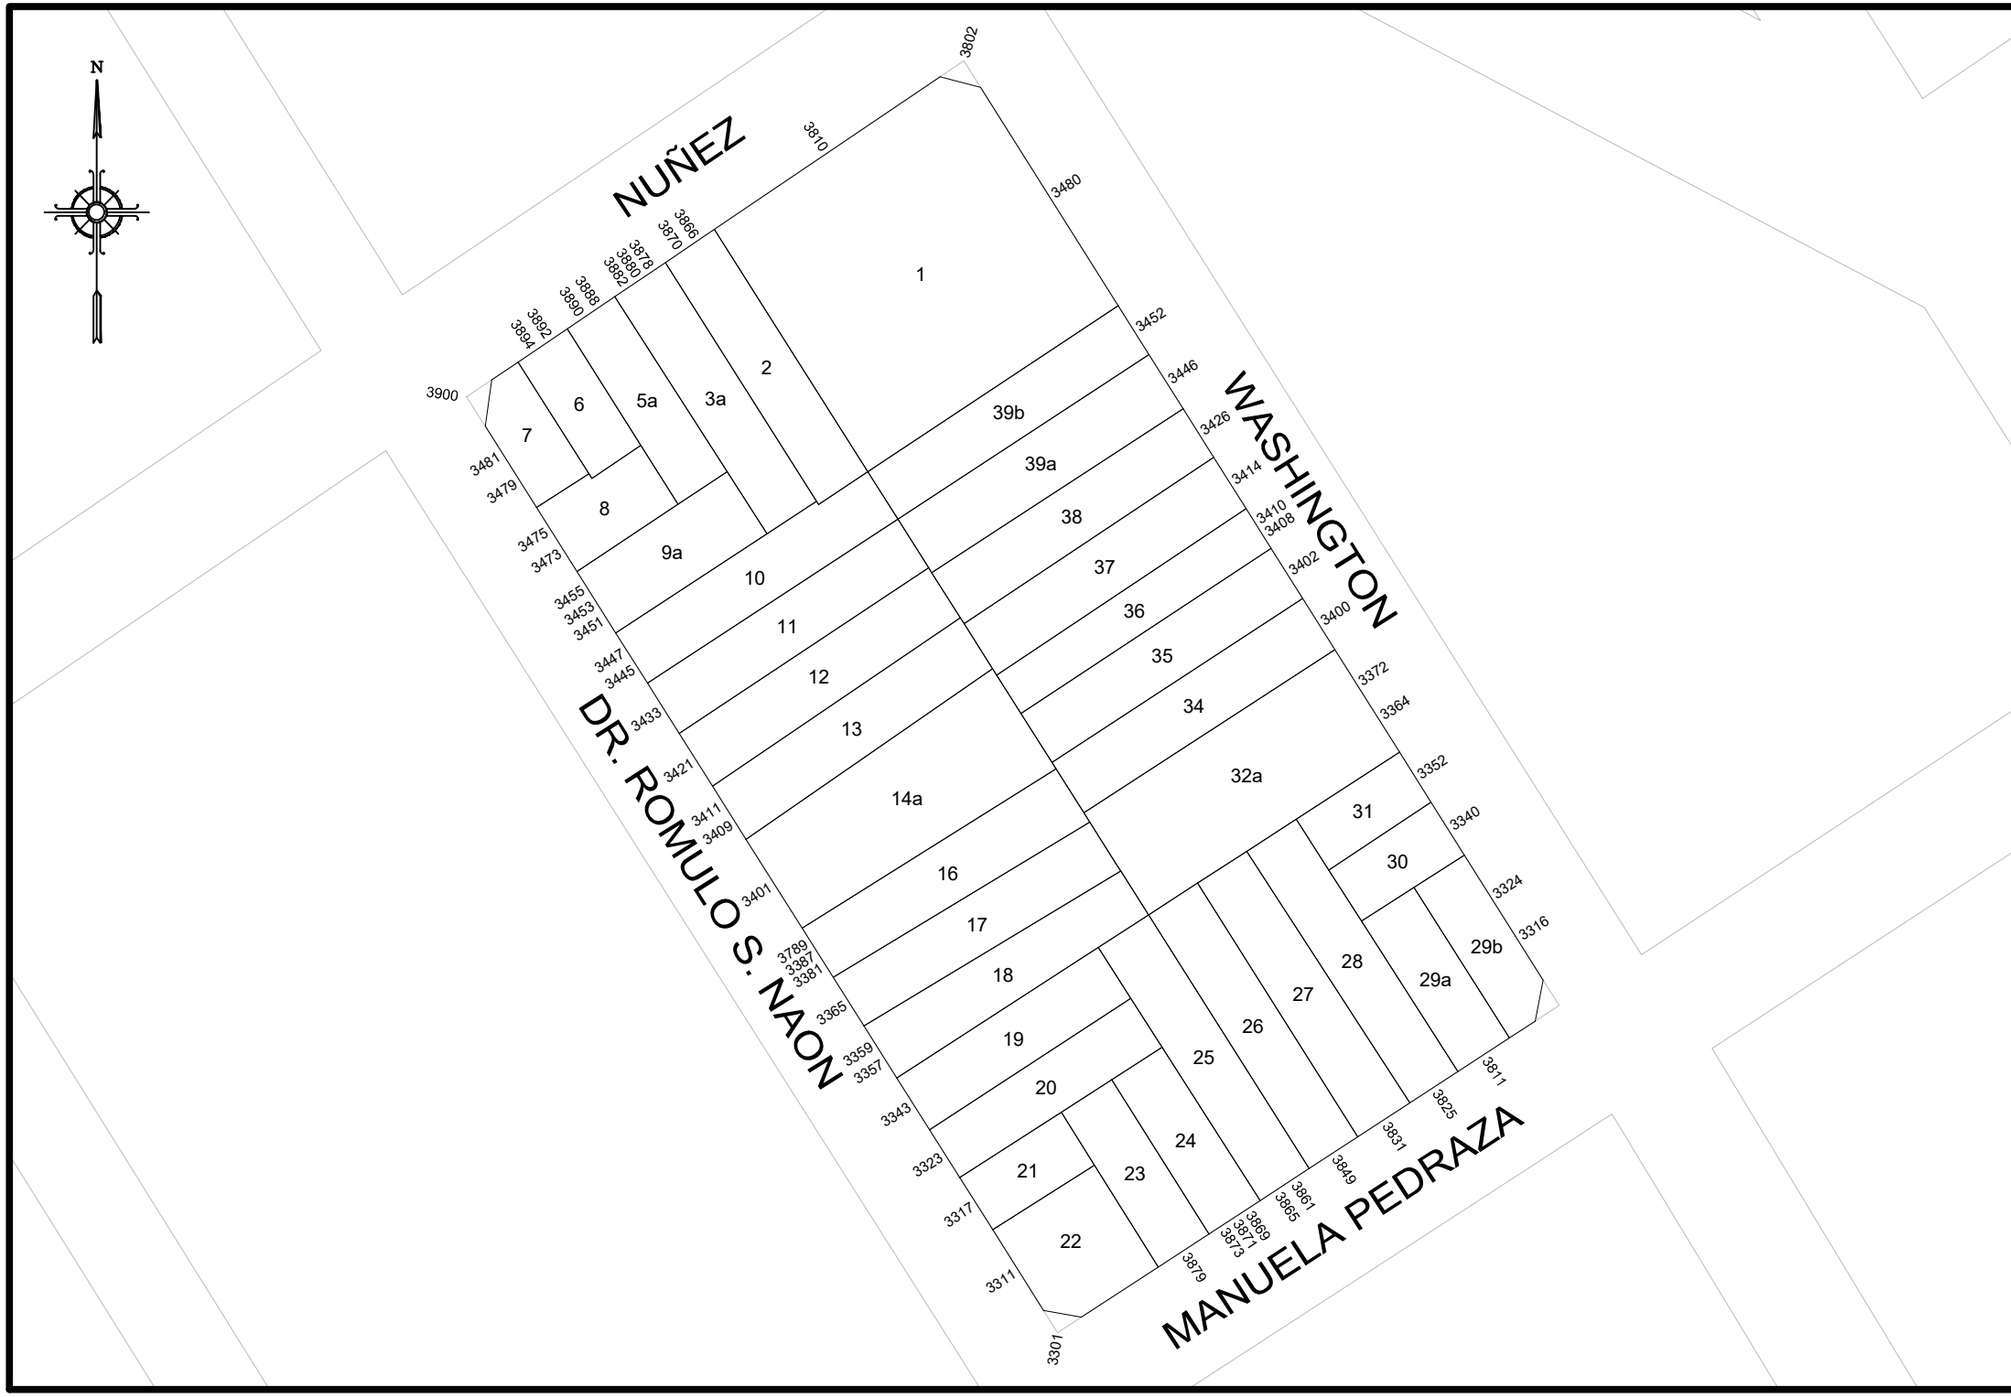

GOBIERNO DE LA CIUDAD AUTONOMA DE BUENOS AIRES

DIRECCION GENERAL DE REGISTRO DE OBRAS Y CATASTRO

PLANO INDICE

C 16
S 41
M 9

ESCALA: 1:1000

HOJA N: 1 / 2

FECHA DE EMISION
30/12/2022

VERSION: 3

GOBIERNO DE LA CIUDAD AUTONOMA DE BUENOS AIRES
DIRECCION GENERAL DE REGISTROS DE OBRAS Y CATASTRO

FORMULARIO PLANO INDICE: ANEXO NORMATIVA

Descripción: El Formulario contiene todas las normativas que se han dictado para la presente manzana.

C 16 | S 41 | M 9

NORMATIVA	NÚMERO	BOLETíN	FECHA	DESCRIPCION	ACLARACIONES	ESTADO
Ordenanza	18509		1961	Denomínase "Dr. Rómulo S. Naón" a la actual Av. Forest desde la calle Pampa hasta su terminación.	Decreto 725-1962, expediente 149163-HCD-1961	
Decreto	3006		1963	Derógase la ordenanza 18509-1961 restituyéndose la nomenclatura de la Av. Forest al tramo de dicha arteria desde la calle Pampa hasta su terminación.	Ordenanza	
Ordenanza	18862	12263	1963	Restitúyese el nombre de Dr. Rómulo S. Naón a la Av. Forest.		

Nota: El Formulario contiene todas las normativas que se han dictado para la presente manzana. El casillero NORMATIVA si se trata de una Ordenanza, Decreto, Nota, etc. El casillero NÚMERO indica el numero de normativa correspondiente si existiera. El casillero BOLETIN indica el numero de boletín en el que se publicó si fuese publicada. El casillero FECHA indica el año en que se publicó o dictó. El casillero DESCRIPCION reproduce el texto principal de la Normativa dictada. El casillero ACLARACIONES contiene más información y observaciones.

viernes, 30 de diciembre de 2022 7:46:43