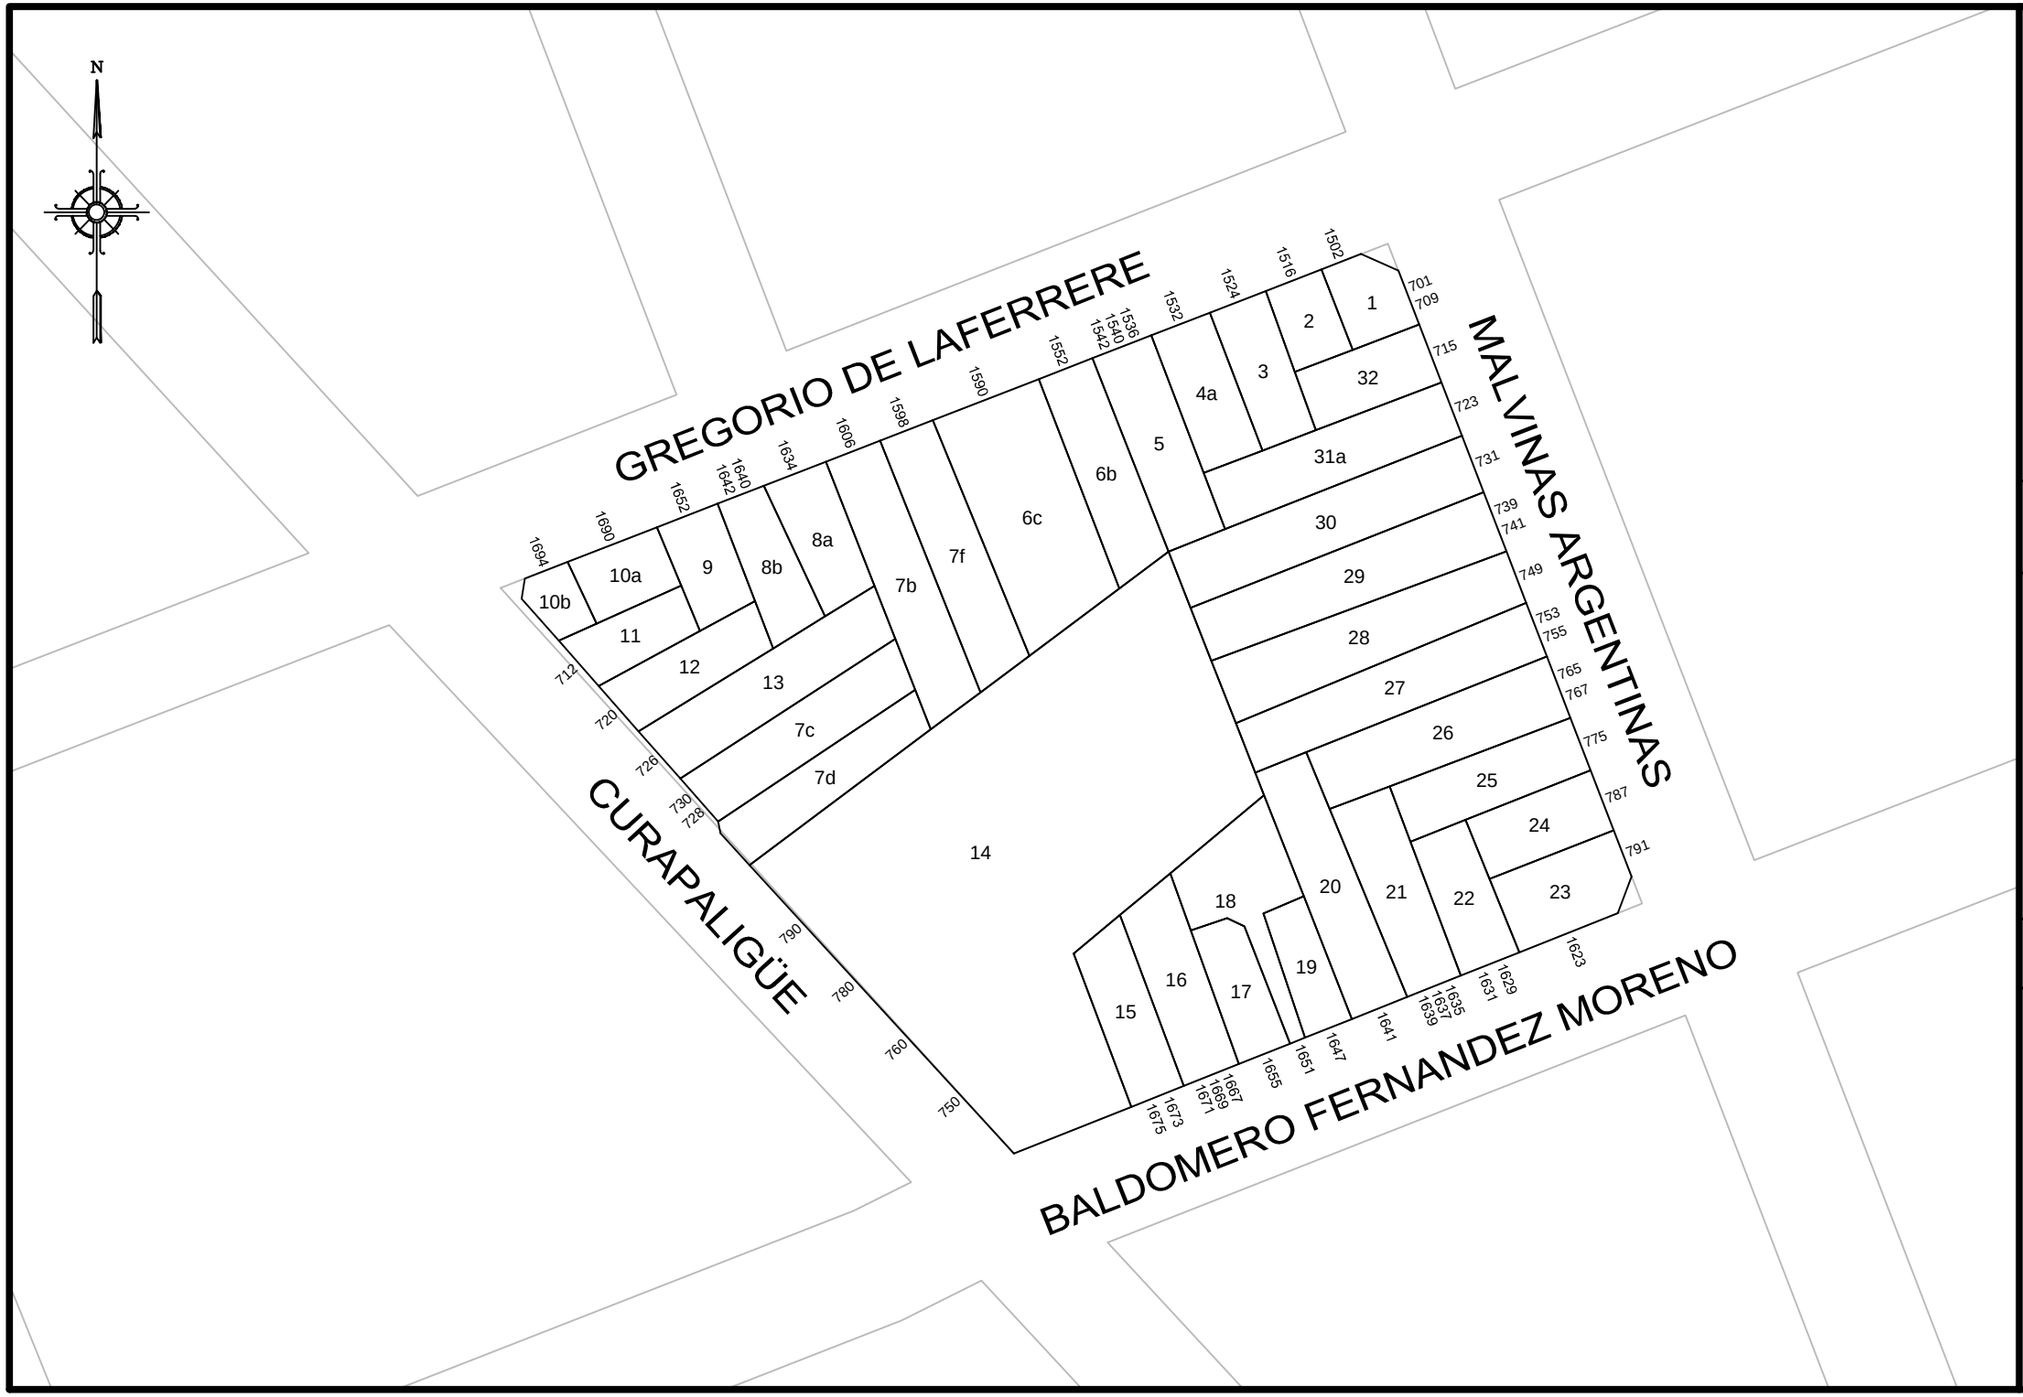

GOBIERNO DE LA CIUDAD AUTONOMA DE BUENOS AIRES

DIRECCION GENERAL DE REGISTRO DE OBRAS Y CATASTRO

PLANO INDICE

C 5
S 42
M 28A

ESCALA: 1:1000

HOJA N: 1 / 2

FECHA DE EMISION
28/07/2015

VERSION: 1

GOBIERNO DE LA CIUDAD AUTONOMA DE BUENOS AIRES
DIRECCION GENERAL DE REGISTROS DE OBRAS Y CATASTRO

FORMULARIO PLANO INDICE: ANEXO NORMATIVA

Descripción: El Formulario contiene todas las normativas que se han dictado para la presente manzana.

C 5 | S 42 | M 28A

NORMATIVA	NÚMERO	BOLETíN	FECHA	DESCRIPCION	ACLARACIONES	ESTADO
				Afectación por la apertura de la calle Thorne.	Plano oficial de 1916	
				Dase de baja el trazado de la calle Thorne entre Baldomero Fernández Moreno y Gregorio de Laferrère.	Nota 2511-AIC-1974	
Ordenanza			23-06-1910	Rectificación de la línea de la calle Curapaligüe.		
Ordenanza	23475	13265	1968	Prioridad 3 a la ordenanza del 23-06-1910.		DEROGADA POR 34778-1979
Ordenanza	27917	14625	1973	Denomínase "Baldomero Fernández Moreno" a la actual calle Monte, en el tramo comprendido entre las calles Lacarra y Av. Del Trabajo.	Expediente 69431-1973	
Ordenanza	29751	14911	1974	Denomínase "Malvinas Argentinas" a la actual calle Malvinas.	Decreto 6843	

Nota: El Formulario contiene todas las normativas que se han dictado para la presente manzana. El casillero NORMATIVA si se trata de una Ordenanza, Decreto, Nota, etc. El casillero NÚMERO indica el numero de normativa correspondiente si existiera. El casillero BOLETIN indica el numero de boletín en el que se publicó si fuese publicada. El casillero FECHA indica el año en que se publicó o dictó. El casillero DESCRIPCION reproduce el texto principal de la Normativa dictada. El casillero ACLARACIONES contiene más información y observaciones.

martes, 28 de julio de 2015 11:40:16 a.m.