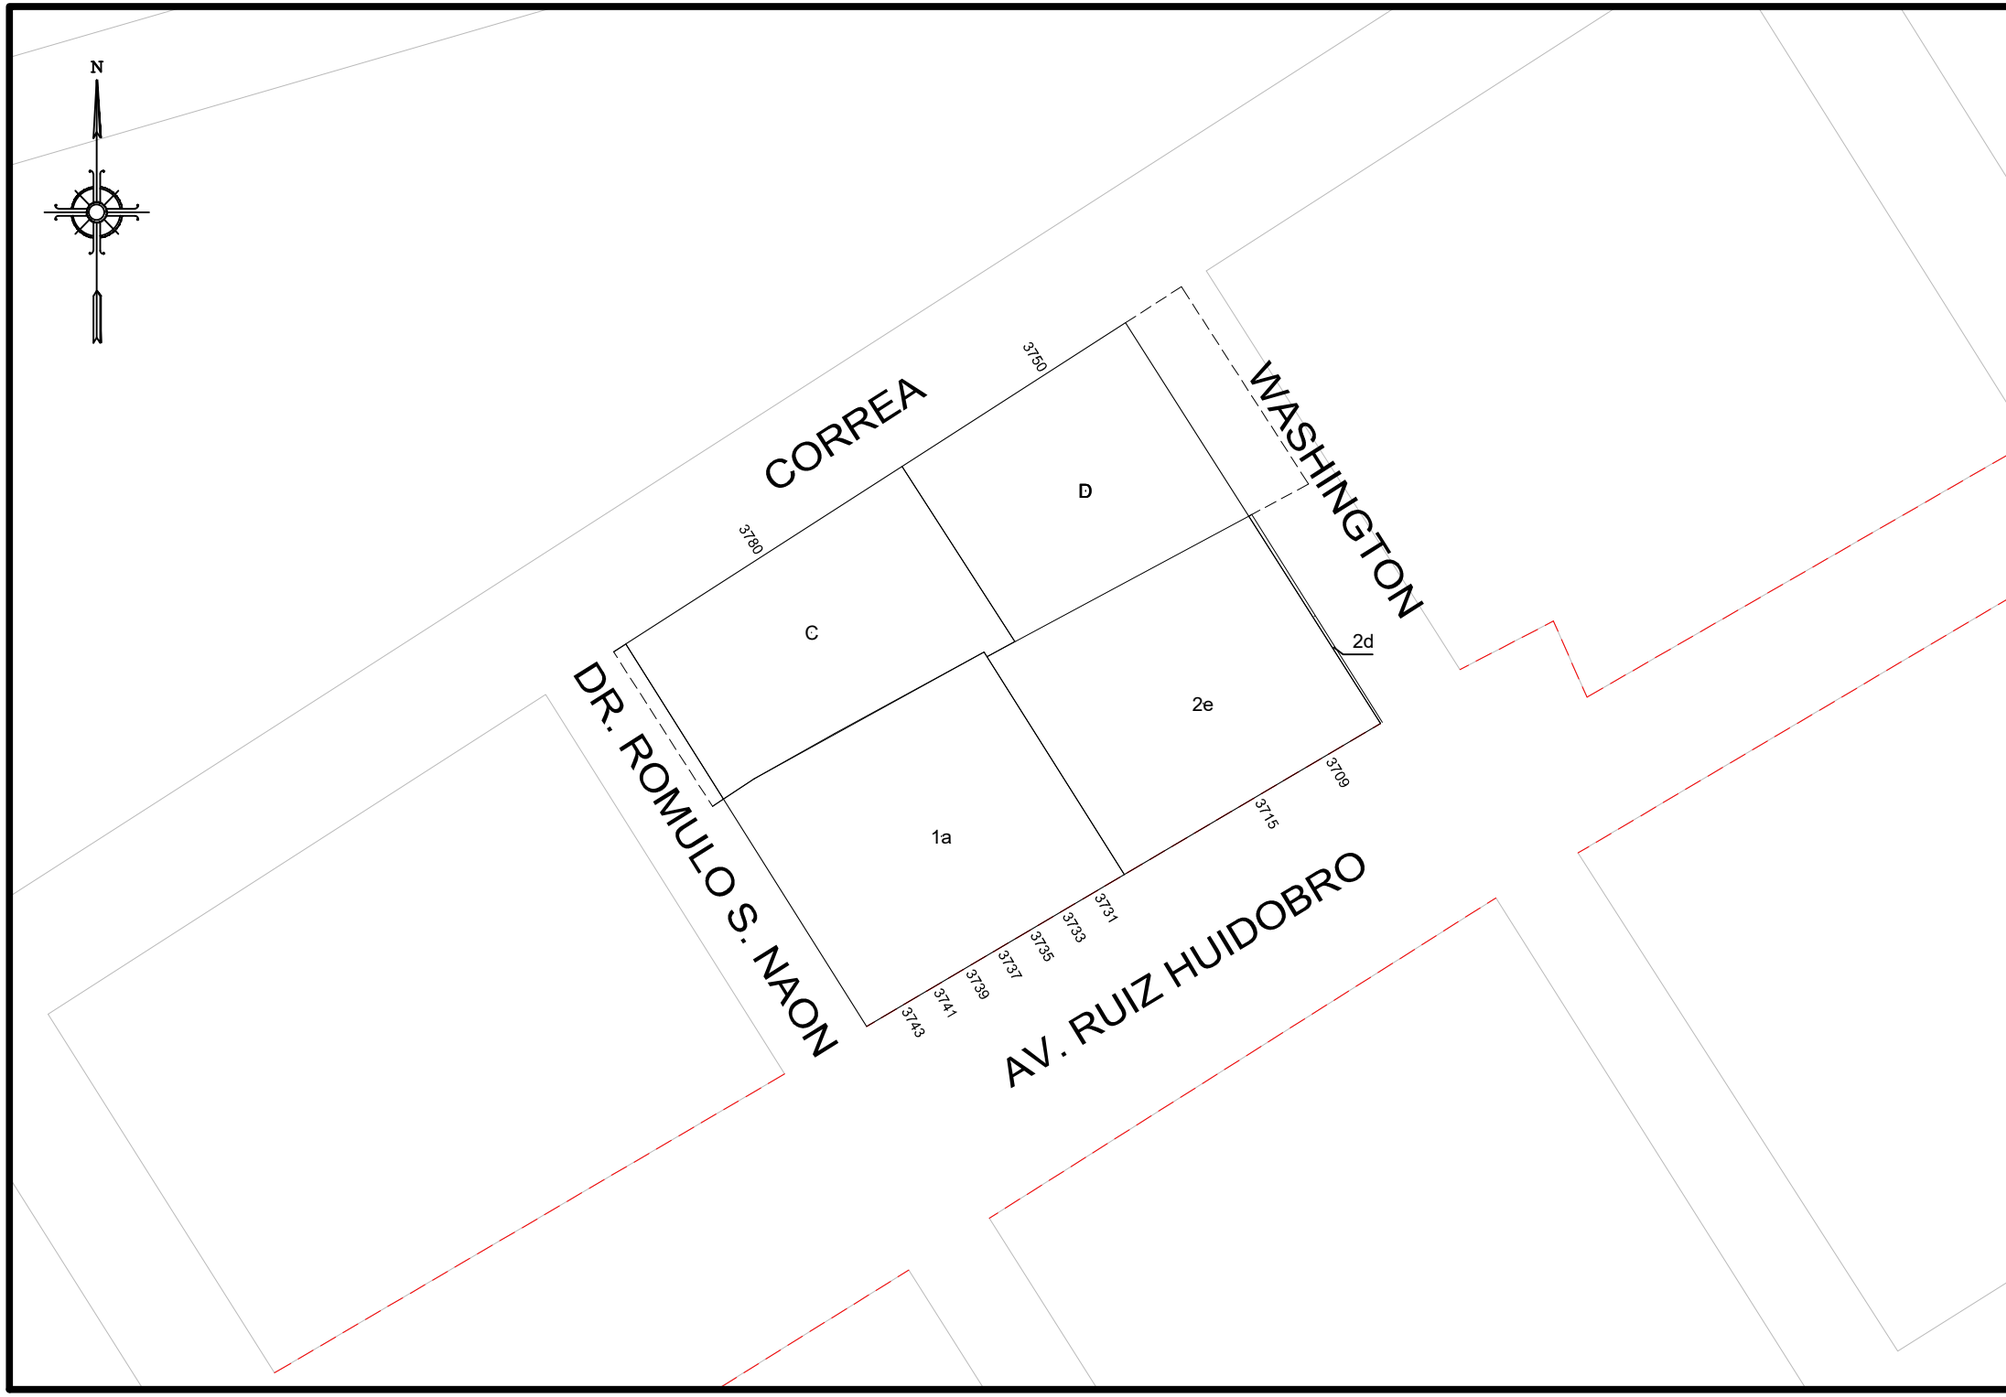

GOBIERNO DE LA CIUDAD AUTONOMA DE BUENOS AIRES
DIRECCION GENERAL DE REGISTRO DE OBRAS Y CATASTRO

PLANO INDICE

C 16
S 43
M 9

ESCALA: 1:1000

HOJA N: 1 / 2

FECHA DE EMISION
05/01/2021

VERSION: 2

GOBIERNO DE LA CIUDAD AUTONOMA DE BUENOS AIRES
DIRECCION GENERAL DE REGISTROS DE OBRAS Y CATASTRO

FORMULARIO PLANO INDICE: ANEXO NORMATIVA

Descripción: El Formulario contiene todas las normativas que se han dictado para la presente manzana.

C 16 | **S 43** | **M 9**

NORMATIVA	NÚMERO	BOLETíN	FECHA	DESCRIPCION	ACLARACIONES	ESTADO
Nota	2535		1986	L.O. según plano C-129-91	D.G.V.	
Ordenanza	34192		1978	Apruebase Plano 1643-A-1978 CPU que grafica Linea Municipal, Linea Edificación y Part de Av. Ruiz Huidobro de Holmberg a Melián y Melián de Av. Ruiz Huidobro a Paroissien quedando derogado el antiguo trazado sobre el cause del arroyo Medrano.	Expediente 9124-1979	
Nota	4676		1983	Linea Municipal Av. Ruiz Huidobro de Washington a Melián según Plano 159-C-1983	DGFOYC-1983	
Ley	6099	5526	2018	Línea de afectación sobre RUIZ HUIDOBRO de HOLMBERG a MELIAN.		

Nota: El Formulario contiene todas las normativas que se han dictado para la presente manzana. El casillero NORMATIVA si se trata de una Ordenanza, Decreto, Nota, etc. El casillero NÚMERO indica el numero de normativa correspondiente si existiera. El casillero BOLETIN indica el numero de boletín en el que se publicó si fuese publicada. El casillero FECHA indica el año en que se publicó o dictó. El casillero DESCRIPCION reproduce el texto principal de la Normativa dictada. El casillero ACLARACIONES contiene más información y observaciones.

martes, 05 de enero de 2021 10:45:28