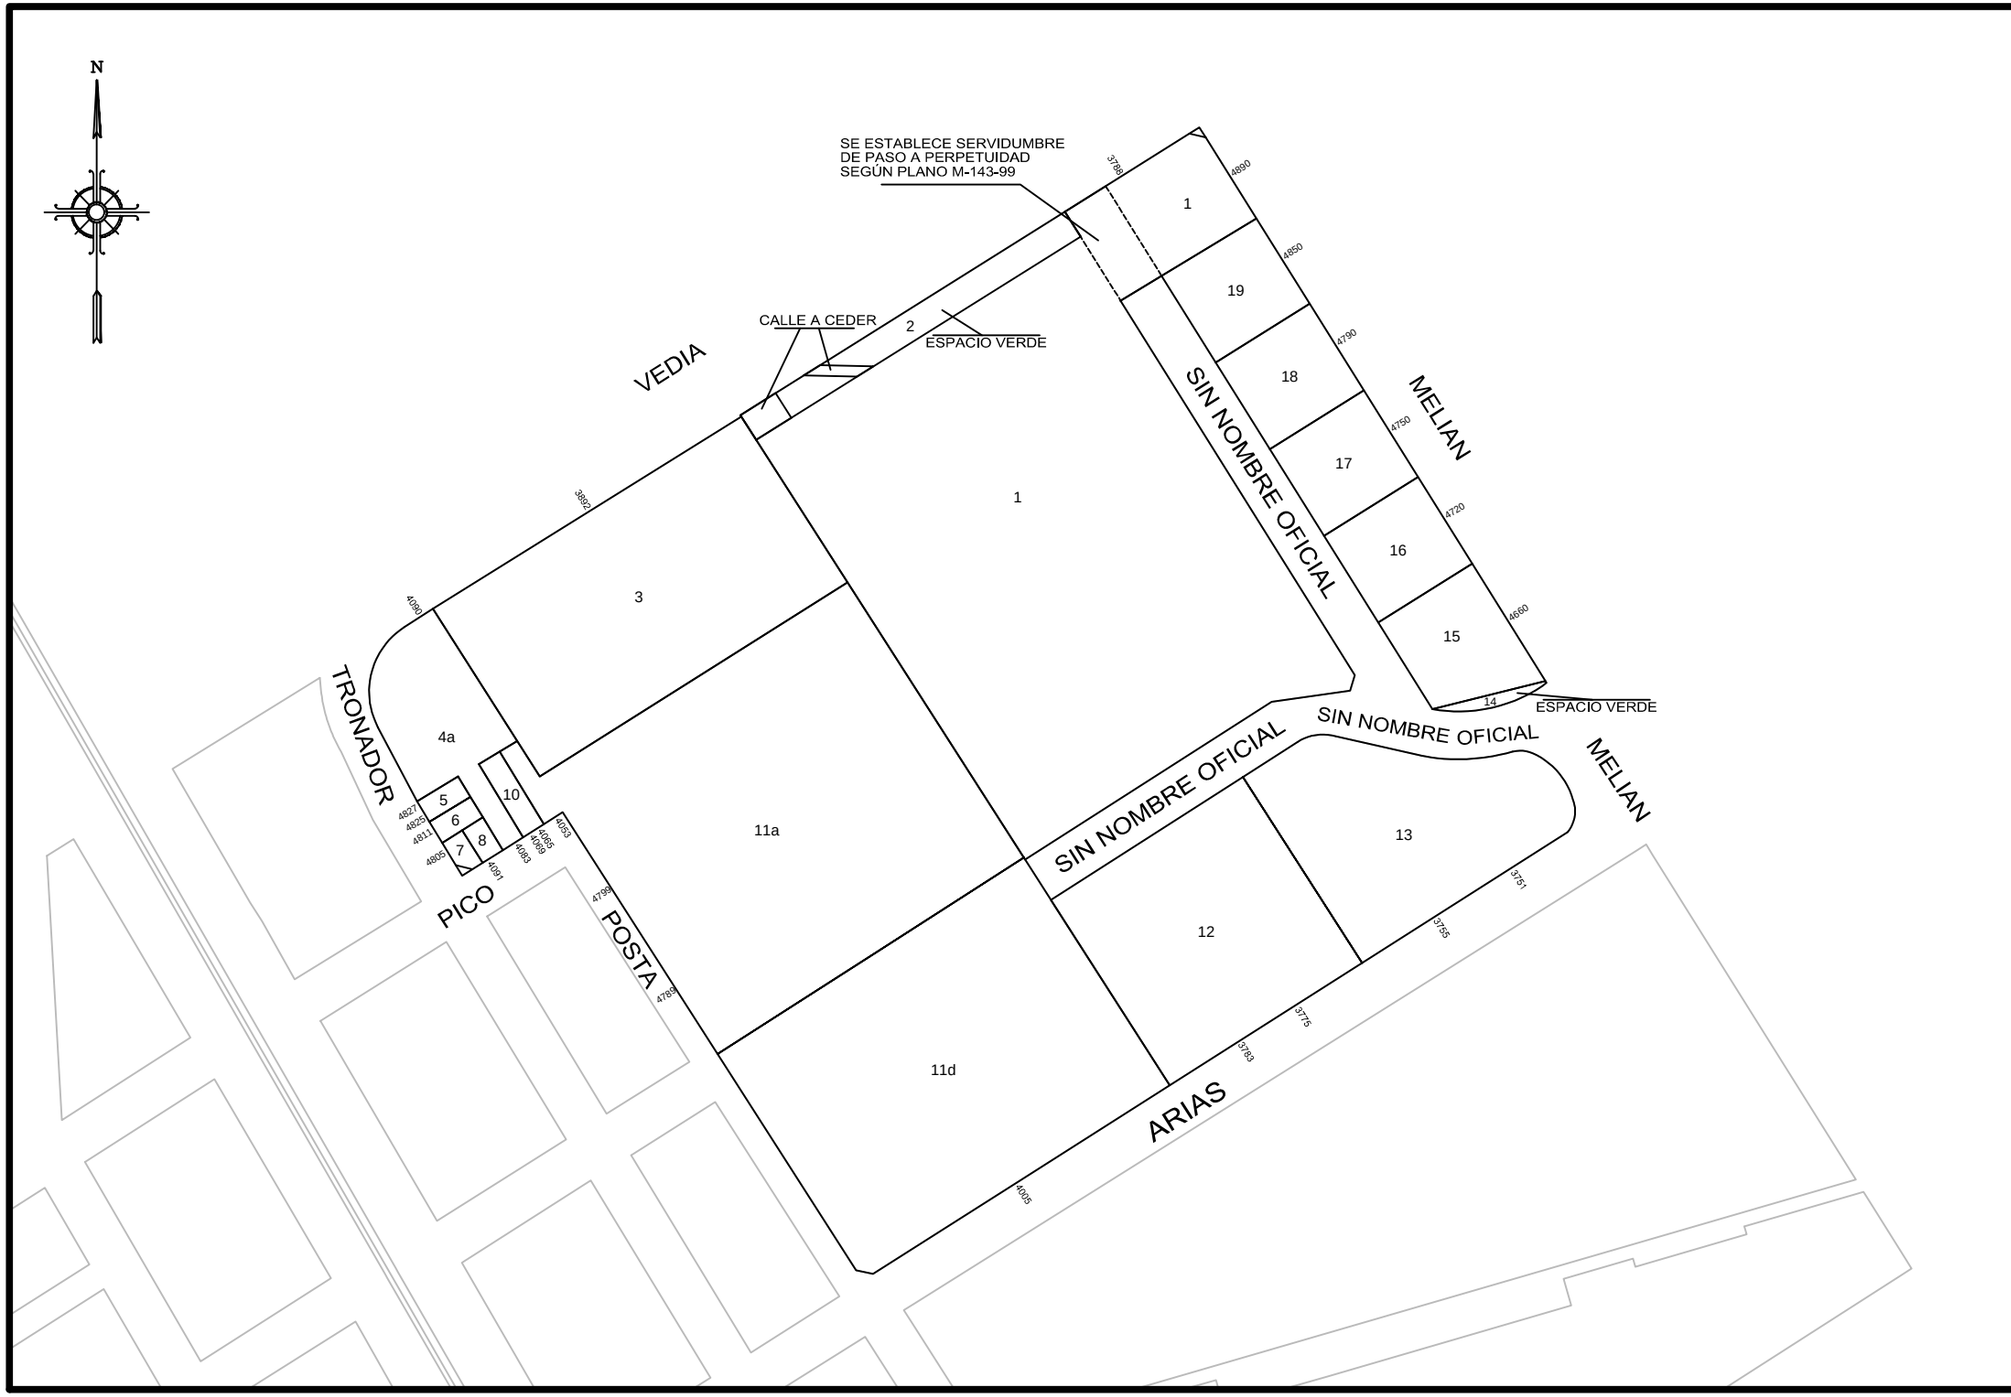

GOBIERNO DE LA CIUDAD AUTONOMA DE BUENOS AIRES

DIRECCION GENERAL DE REGISTRO DE OBRAS Y CATASTRO

PLANO INDICE

C 16

S 43

M 12D

ESCALA: 1:2500

HOJA N: 1 / 2

FECHA DE EMISION
06/07/2018

VERSION: 3

GOBIERNO DE LA CIUDAD AUTONOMA DE BUENOS AIRES
DIRECCION GENERAL DE REGISTROS DE OBRAS Y CATASTRO

FORMULARIO PLANO INDICE: ANEXO NORMATIVA

Descripción: El Formulario contiene todas las normativas que se han dictado para la presente manzana.

C 16 | **S 43** | **M 12D**

NORMATIVA	NÚMERO	BOLETíN	FECHA	DESCRIPCION	ACLARACIONES	ESTADO
Nota	6579		2007	Modifica numeración calle Arias		
Decreto	1504	1022	2000	Acéptase la incorporación a vía pública y espacios verdes.	Plano M-143-1999	
Nota	715240		2010	Modifica el límite de las secciones 43 y 55, llevándolo al eje de las calles Tronador, eje calle Pico, eje calle Posta hasta el eje calle Arias; y desde allí continuar con su trazado actual es decir al mismo eje de la calle Posta. Unifícase de oficio las Manz 250A secc 55 y Manz 12B secc 43 en Manz 12D secc 43, asignándosele nueva nomenclatura catastral a la totalidad de las parc. De la Manz, de las parc 1 a 19	Resolución 425-SSPLAN	

Nota: El Formulario contiene todas las normativas que se han dictado para la presente manzana. El casillero NORMATIVA si se trata de una Ordenanza, Decreto, Nota, etc. El casillero NÚMERO indica el numero de normativa correspondiente si existiera. El casillero BOLETIN indica el numero de boletín en el que se publicó si fuese publicada. El casillero FECHA indica el año en que se publicó o dictó. El casillero DESCRIPCION reproduce el texto principal de la Normativa dictada. El casillero ACLARACIONES contiene más información y observaciones.

martes, 10 de julio de 2018 16:20:06