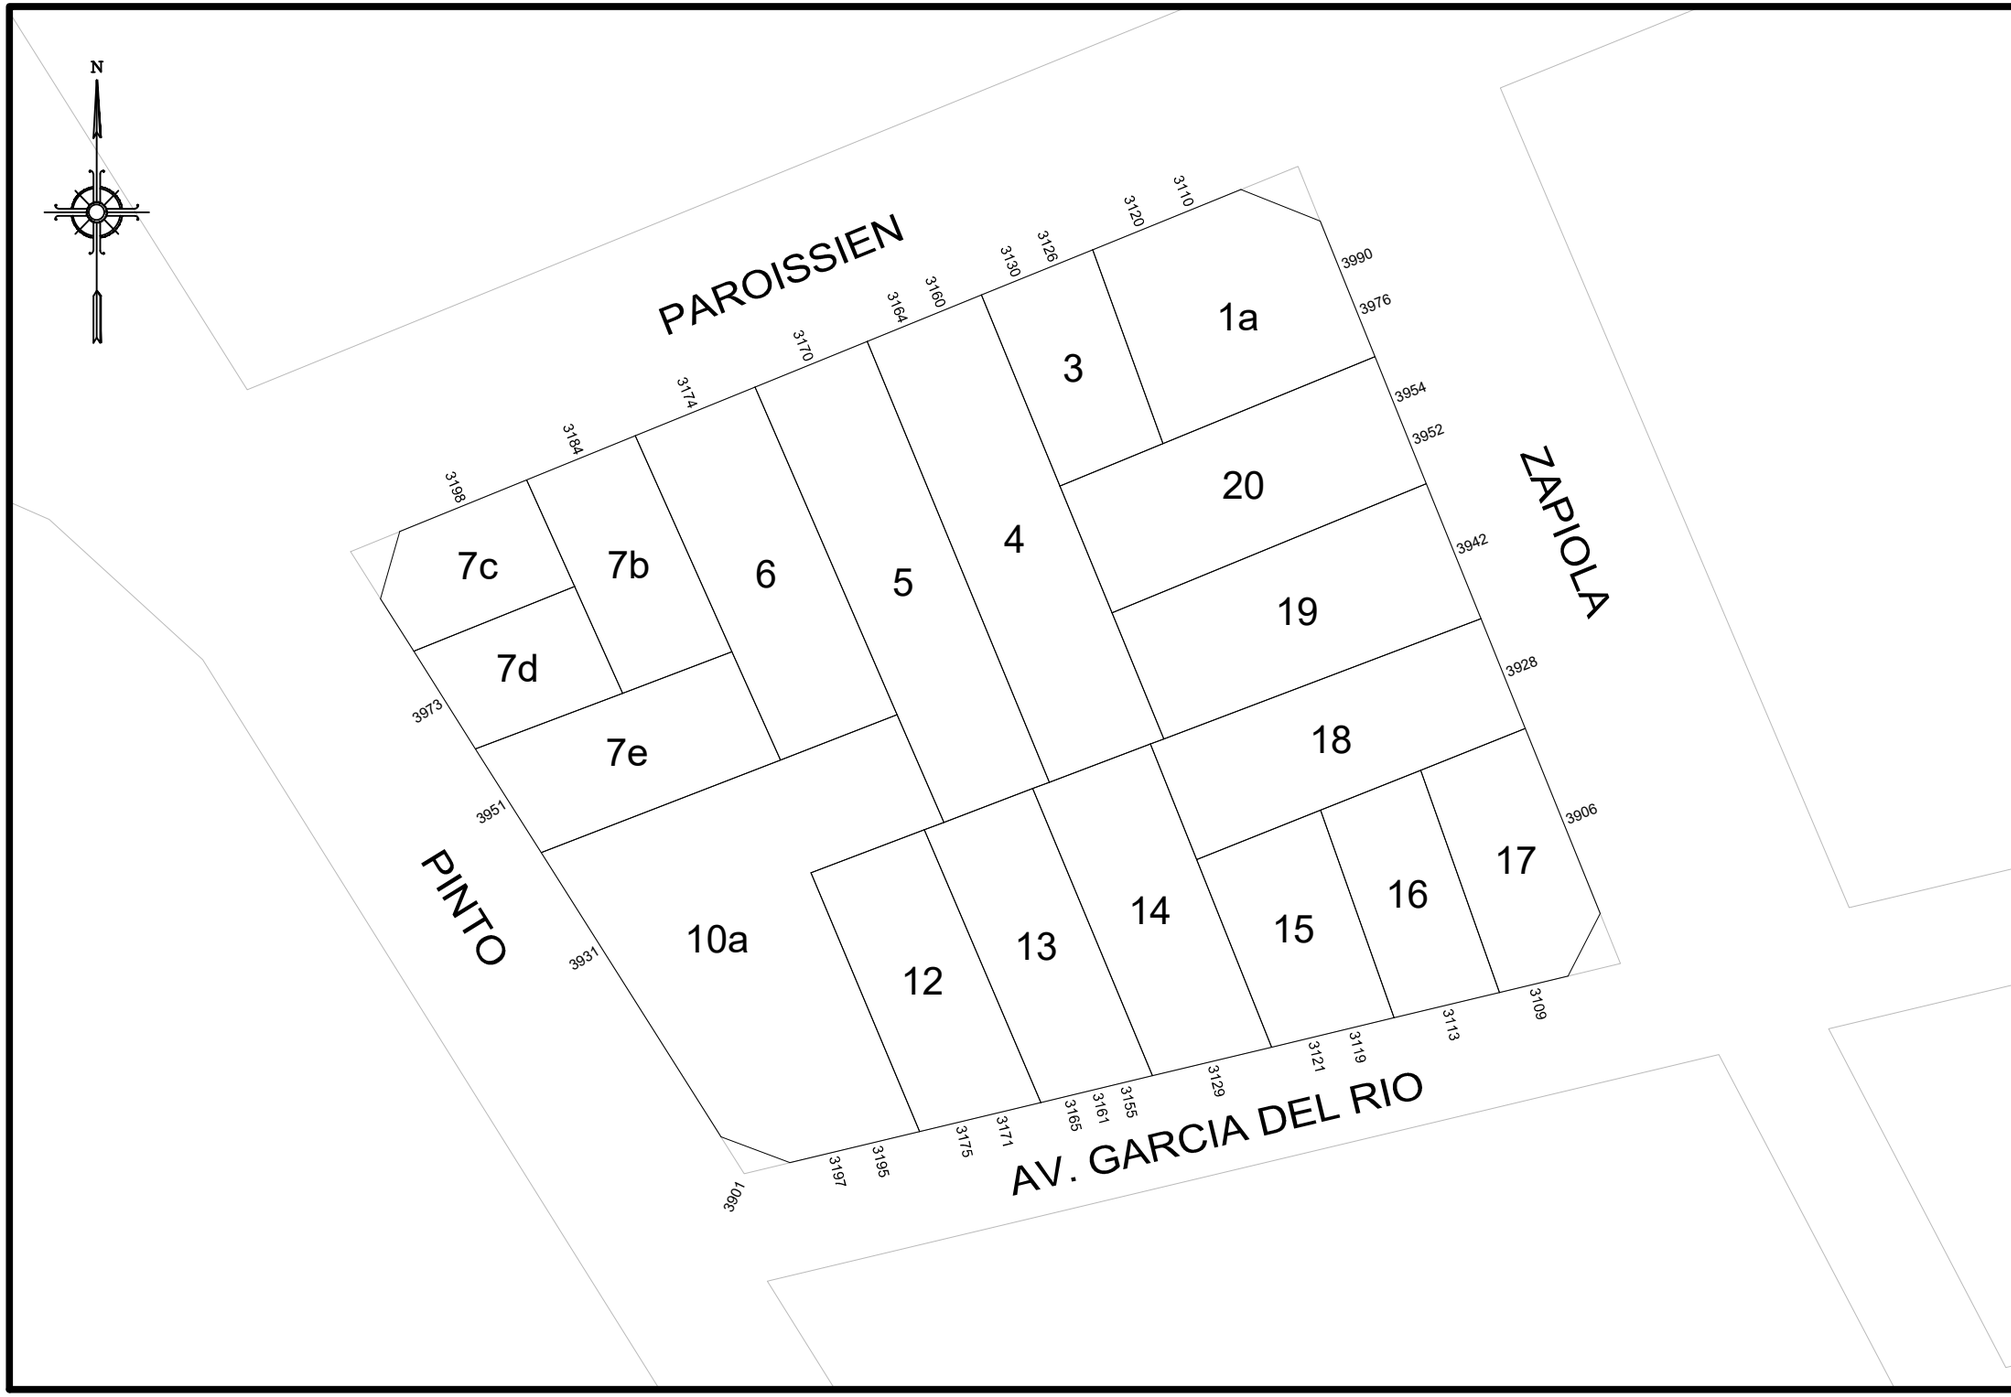

GOBIERNO DE LA CIUDAD AUTONOMA DE BUENOS AIRES

DIRECCION GENERAL DE REGISTRO DE OBRAS Y CATASTRO

PLANO INDICE

C	16
S	43
M	96

ESCALA: 1:500

HOJA N: 1 / 2

FECHA DE EMISION
27/09/2023

VERSION: 2

GOBIERNO DE LA CIUDAD AUTONOMA DE BUENOS AIRES
DIRECCION GENERAL DE REGISTROS DE OBRAS Y CATASTRO

FORMULARIO PLANO INDICE: ANEXO NORMATIVA

Descripción: El Formulario contiene todas las normativas que se han dictado para la presente manzana.

C 16 | **S 43** | **M 96**

NORMATIVA	NÚMERO	BOLETíN	FECHA	DESCRIPCION	ACLARACIONES	ESTADO
Decreto	2961		1947	Remodelación del Parque Saavedra. Afectación de la línea de la calle Pinto.		
Ordenanza	23475	13265	1968	Anúlase el trazado de la apertura y el ensanche de las calles que se detallan en la lista 1 "aperturas y ensanches de calles cuyo trazado se anula" que forma parte integrante de la presente ordenanza.		
Ordenanza	23475	13265	1968	Prioridad 2 al decreto 2961-1947.		
Ordenanza	29072		1974	Denomínase "Av. Parque García del Río" a la actual Av. García del Río y sus canteros centrales de AV. Cabildo a Pinto.	Decreto 3225-1974	
Ordenanza	33279	15433	1976	Derógase la ordenanza 29072 y se restituye el nombre de Av. García del Río al tramo de la Av. Cabildo a Pinto.		
Ley	1316	1943	2004	Elimínase de la lista II e inclúyese en la lista I el ensanche de la calle Pinto de García del Río a Paroissen de la ordenanza 23475-1968 (BM 13265).		

Nota: El Formulario contiene todas las normativas que se han dictado para la presente manzana. El casillero NORMATIVA si se trata de una Ordenanza, Decreto, Nota, etc. El casillero NÚMERO indica el numero de normativa correspondiente si existiera. El casillero BOLETIN indica el numero de boletín en el que se publicó si fuese publicada. El casillero FECHA indica el año en que se publicó o dictó. El casillero DESCRIPCION reproduce el texto principal de la Normativa dictada. El casillero ACLARACIONES contiene más información y observaciones.

miércoles, 27 de septiembre de 2023 14:23:20