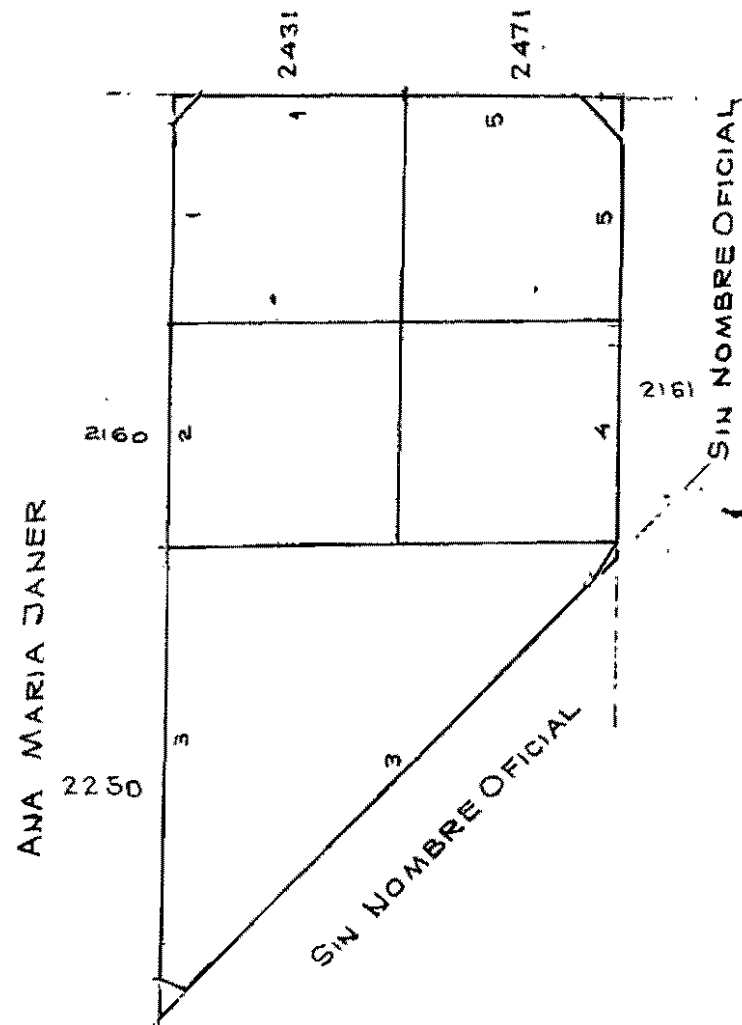


2

PRESIDENTE TORRES Y TENORIO

NOMENCLATURA
CATASTRAL

C. 1

S 44

M 2^R

FECHA

9-97

V^a B^a

CONSERVACION

1)- Carp. 24.265-D.G.Foyc/91
 Nota n° 3778-D.G.Foyc/91
 Por modificación de límites de Sección las Manz. 139 y 140 de la Secc. 46 pasan a la Secc. 44 como Manz. 186 y 187, manteniendo las Manz. 186 y 187 su actual nomenclatura.
 Fraccionamiento de la Manz. 2^{da} en Manz. 2I, 2J, 2K, 2L, 2M, 2N, 2P, 2Q, 2R, 2S, 2T y 2U.
 Plano M-75-91
 S.G. III-97.

2)- Carp. 14017-D.G.Foyc/97
 Fraccionamiento de la Manz. 2^{da} en Manz. 1, 2, 3, 4 y 5.
 Plano M-055-97
 S.G. X-98.

ESCALA: 1:1500