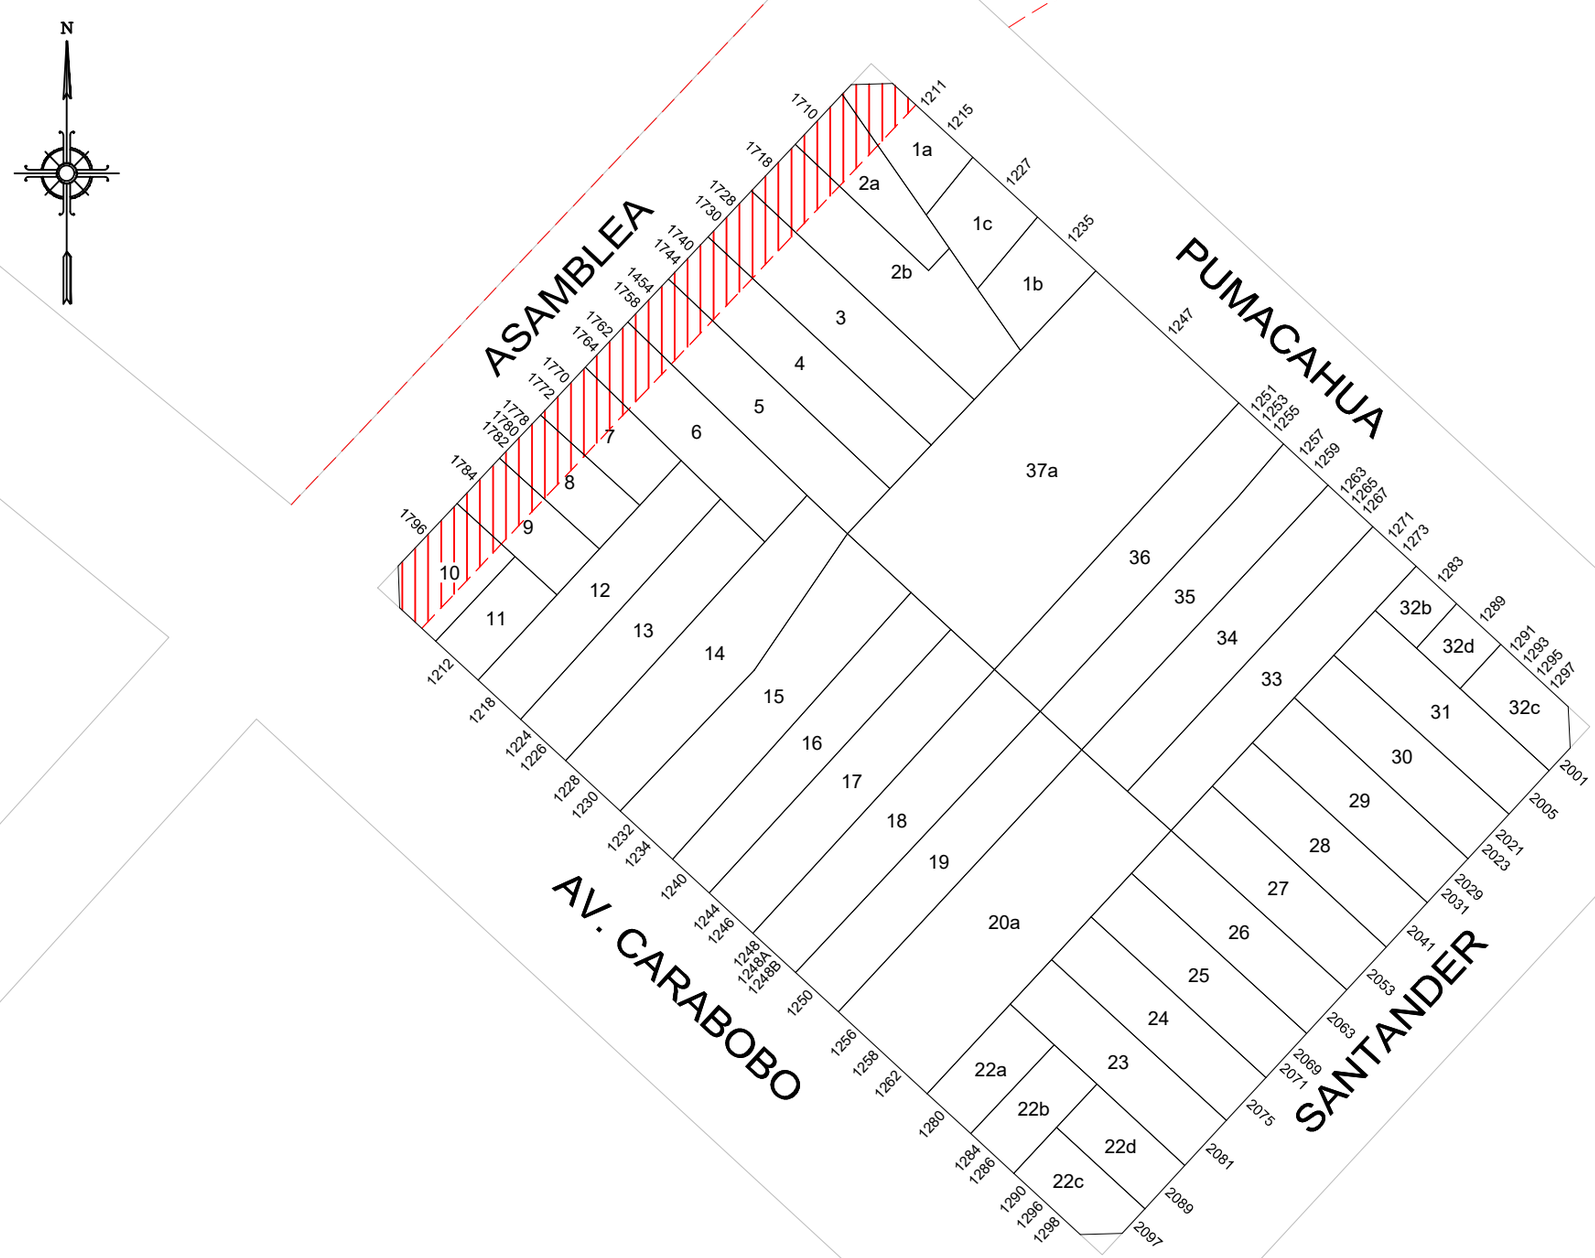

GOBIERNO DE LA CIUDAD AUTONOMA DE BUENOS AIRES

DIRECCION GENERAL DE REGISTRO DE OBRAS Y CATASTRO

PLANO INDICE

C 1

S 44

M 89

ESCALA: 1:1000

HOJA N: 1 / 2

FECHA DE EMISION
05/11/2020

VERSION: 1

GOBIERNO DE LA CIUDAD AUTONOMA DE BUENOS AIRES
DIRECCION GENERAL DE REGISTROS DE OBRAS Y CATASTRO

FORMULARIO PLANO INDICE: ANEXO NORMATIVA

Descripción: El Formulario contiene todas las normativas que se han dictado para la presente manzana.

C 1 | **S 44** | **M 89**

NORMATIVA	NÚMERO	BOLETíN	FECHA	DESCRIPCION	ACLARACIONES	ESTADO
Decreto	8654		1953	Retiro obligatorio de las construcciones sobre la calle Asamblea.	Expediente 81552-1951	
Decreto	1726		1954	Asígnase el nombre de Asamblea al tramo anteriormente denominado Crisóstomo Álvarez que corre de Curapaligüe a Av. Varela.		
Ley	6099	5526	2018	Línea de afectación sobre ASAMBLEA de AV. CURAPALIGÜE a AV. CARABOBO.		

Nota: El Formulario contiene todas las normativas que se han dictado para la presente manzana. El casillero NORMATIVA si se trata de una Ordenanza, Decreto, Nota, etc. El casillero NÚMERO indica el numero de normativa correspondiente si existiera. El casillero BOLETIN indica el numero de boletín en el que se publicó si fuese publicada. El casillero FECHA indica el año en que se publicó o dictó. El casillero DESCRIPCION reproduce el texto principal de la Normativa dictada. El casillero ACLARACIONES contiene más información y observaciones.

jueves, 05 de noviembre de 2020 15:24:49