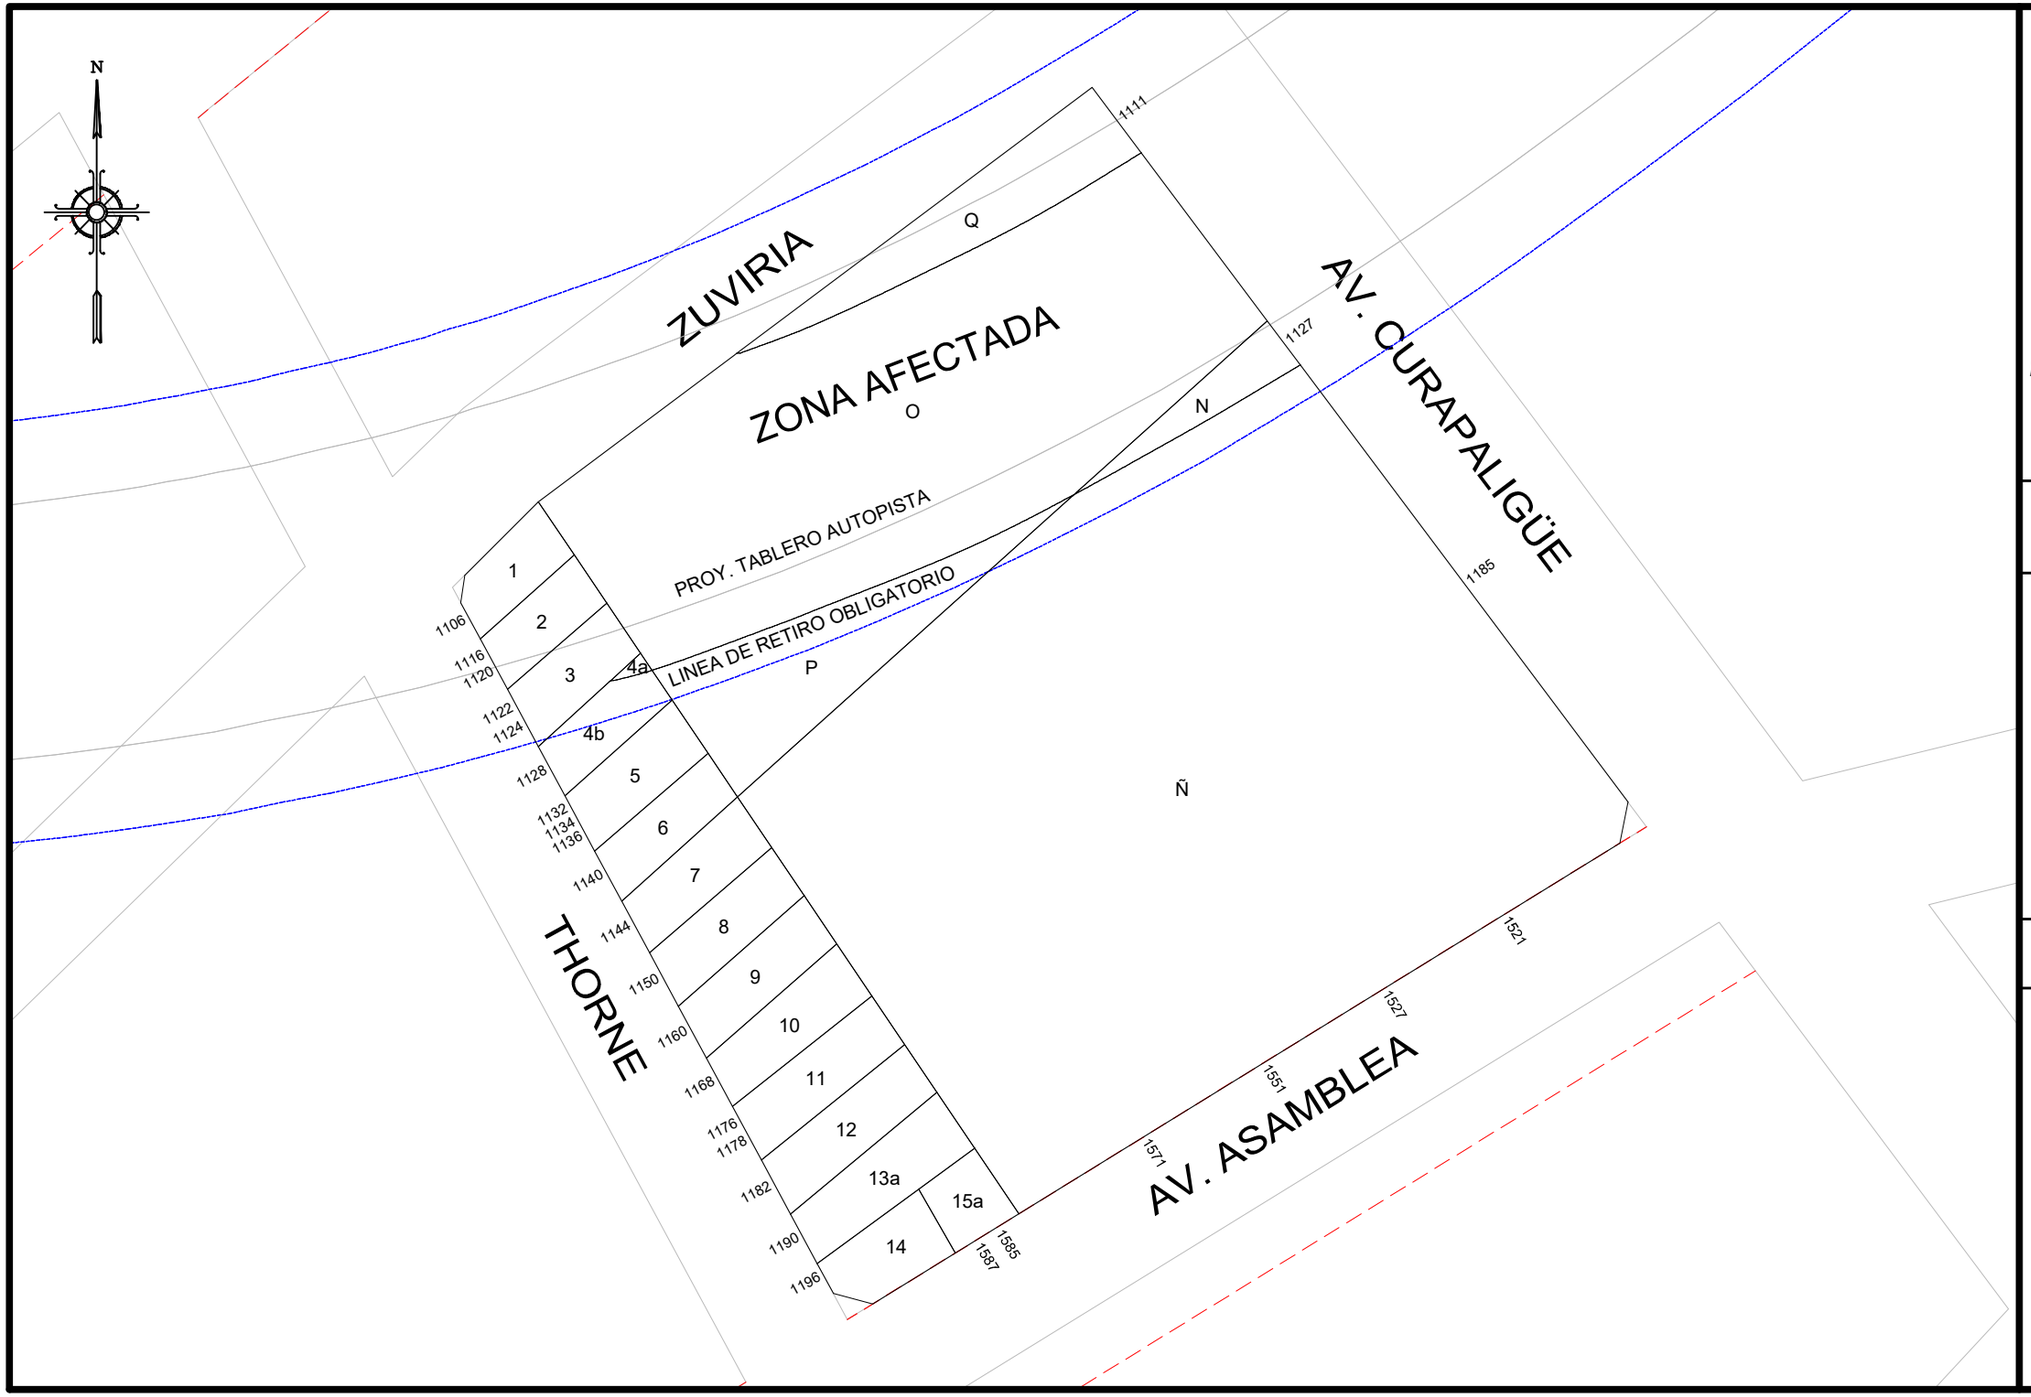

GOBIERNO DE LA CIUDAD AUTONOMA DE BUENOS AIRES

DIRECCION GENERAL DE REGISTRO DE OBRAS Y CATASTRO

PLANO INDICE

C 1
S 44
M 102

ESCALA: 1:1000

HOJA N: 1 / 2

FECHA DE EMISION
09/11/2020

VERSION: 2

GOBIERNO DE LA CIUDAD AUTONOMA DE BUENOS AIRES
DIRECCION GENERAL DE REGISTROS DE OBRAS Y CATASTRO

FORMULARIO PLANO INDICE: ANEXO NORMATIVA

Descripción: El Formulario contiene todas las normativas que se han dictado para la presente manzana.

C 1 | **S 44** | **M 102**

HOJA 2 de 2

NORMATIVA	NÚMERO	BOLETíN	FECHA	DESCRIPCION	ACLARACIONES	ESTADO
Decreto	5053		1944	Rectificación de la línea de la Av. Curapaligüe.		
Ordenanza	23475	13265	1968	Apruébase la apertura en prioridad 3 de la calle Zuviría de Av. Curapaligüe a Thorne.		
Nota	9819		1975	Aprobación de la línea municipal sobre la calle Zuviría. Plano 937-C-1975	D.G.F.O.T.	
Ordenanza	33387	15475	1977	Zona afectada AU 1. 11/03/1977	Plano 175024	
Ordenanza	33782	15616	1977	Afectación AU 1	Plano 175024-A	
Ley	6099	5526	2018	Línea de afectación sobre ASAMBLEA de AV. CURAPALIGÜE a AV. CARABOBO.		

Nota: El Formulario contiene todas las normativas que se han dictado para la presente manzana. El casillero NORMATIVA si se trata de una Ordenanza, Decreto, Nota, etc. El casillero NÚMERO indica el numero de normativa correspondiente si existiera. El casillero BOLETIN indica el numero de boletín en el que se publicó si fuese publicada. El casillero FECHA indica el año en que se publicó o dictó. El casillero DESCRIPCION reproduce el texto principal de la Normativa dictada. El casillero ACLARACIONES contiene más información y observaciones.

lunes, 09 de noviembre de 2020 18:11:35