


NEUQUEN

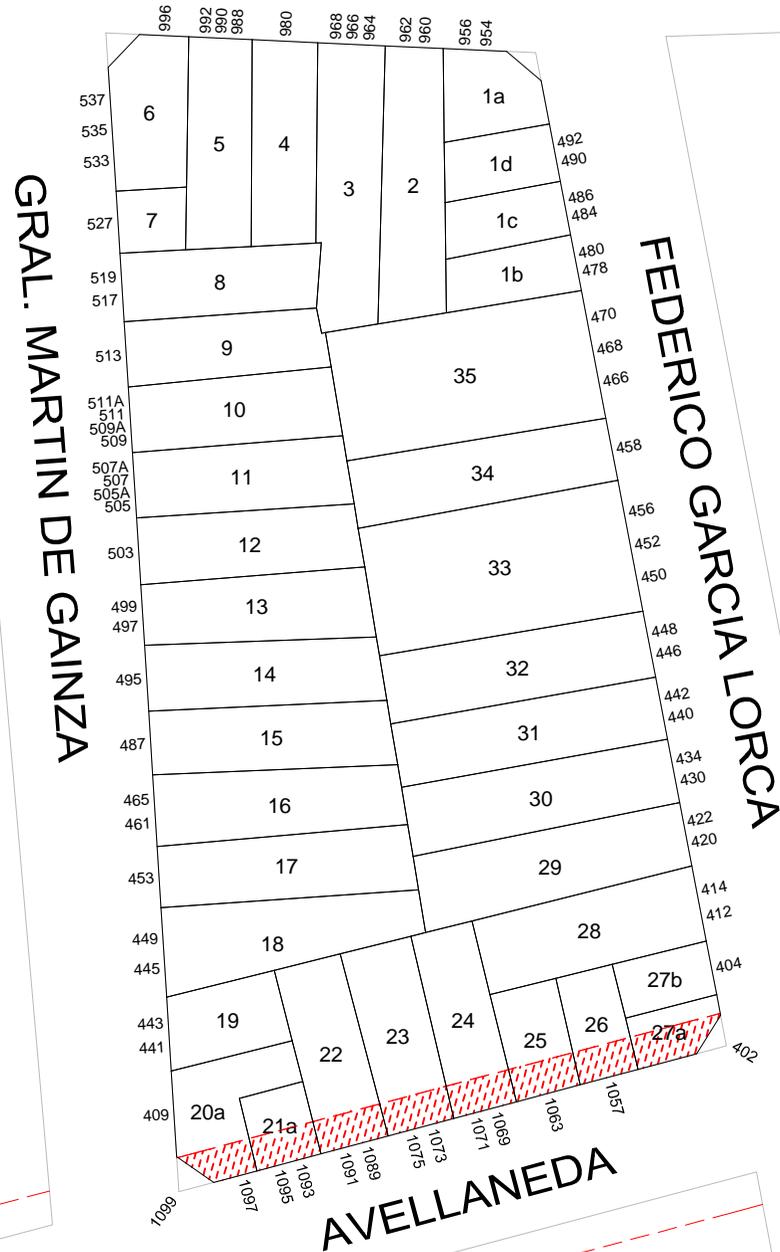

GOBIERNO DE LA CIUDAD
AUTONOMA DE BUENOS AIRES
DIRECCION GENERAL DE REGISTRO DE
OBRAS Y CATASTRO

PLANO INDICE

C 7
S 45
M 4

ESCALA: 1:1000

HOJA N: 1 / 2

FECHA DE EMISION
20/03/2024

VERSION: 4



**GOBIERNO DE LA CIUDAD
AUTONOMA DE BUENOS AIRES
DIRECCION GENERAL DE REGISTROS DE
OBRAS Y CATASTRO**

FORMULARIO PLANO INDICE: ANEXO NORMATIVA

Descripción: El Formulario contiene todas las normativas que se han dictado para la presente manzana.

C 7

S 45

M 4

HOJA 2 de 2

NORMATIVA	NÚMERO	BOLETÍN	FECHA	DESCRIPCION	ACLARACIONES	ESTADO
Decreto	1722	19046		Línea particularizada sobre la calle Avellaneda de Espinosa a Río de Janeiro.		
Ordenanza	49662	20157	1995	Denomínase "Federico García Lorca" a la calle Cucha-cucha desde la Av. Rivadavia a Neuquén.		
Ley	6099	5526	2018	Línea particularizada sobre Avellaneda de Espinosa a Río De Janeiro por incorporación de la Ord.N° 44095 al CUR.		

Nota: El Formulario contiene todas las normativas que se han dictado para la presente manzana. El casillero NORMATIVA si se trata de una Ordenanza, Decreto, Nota, etc. El casillero NÚMERO indica el numero de normativa correspondiente si existiera. El casillero BOLETIN indica el numero de boletín en el que se publicó si fuese publicada. El casillero FECHA indica el año en que se publicó o dictó. El casillero DESCRIPCION reproduce el texto principal de la Normativa dictada. El casillero ACLARACIONES contiene más información y observaciones.