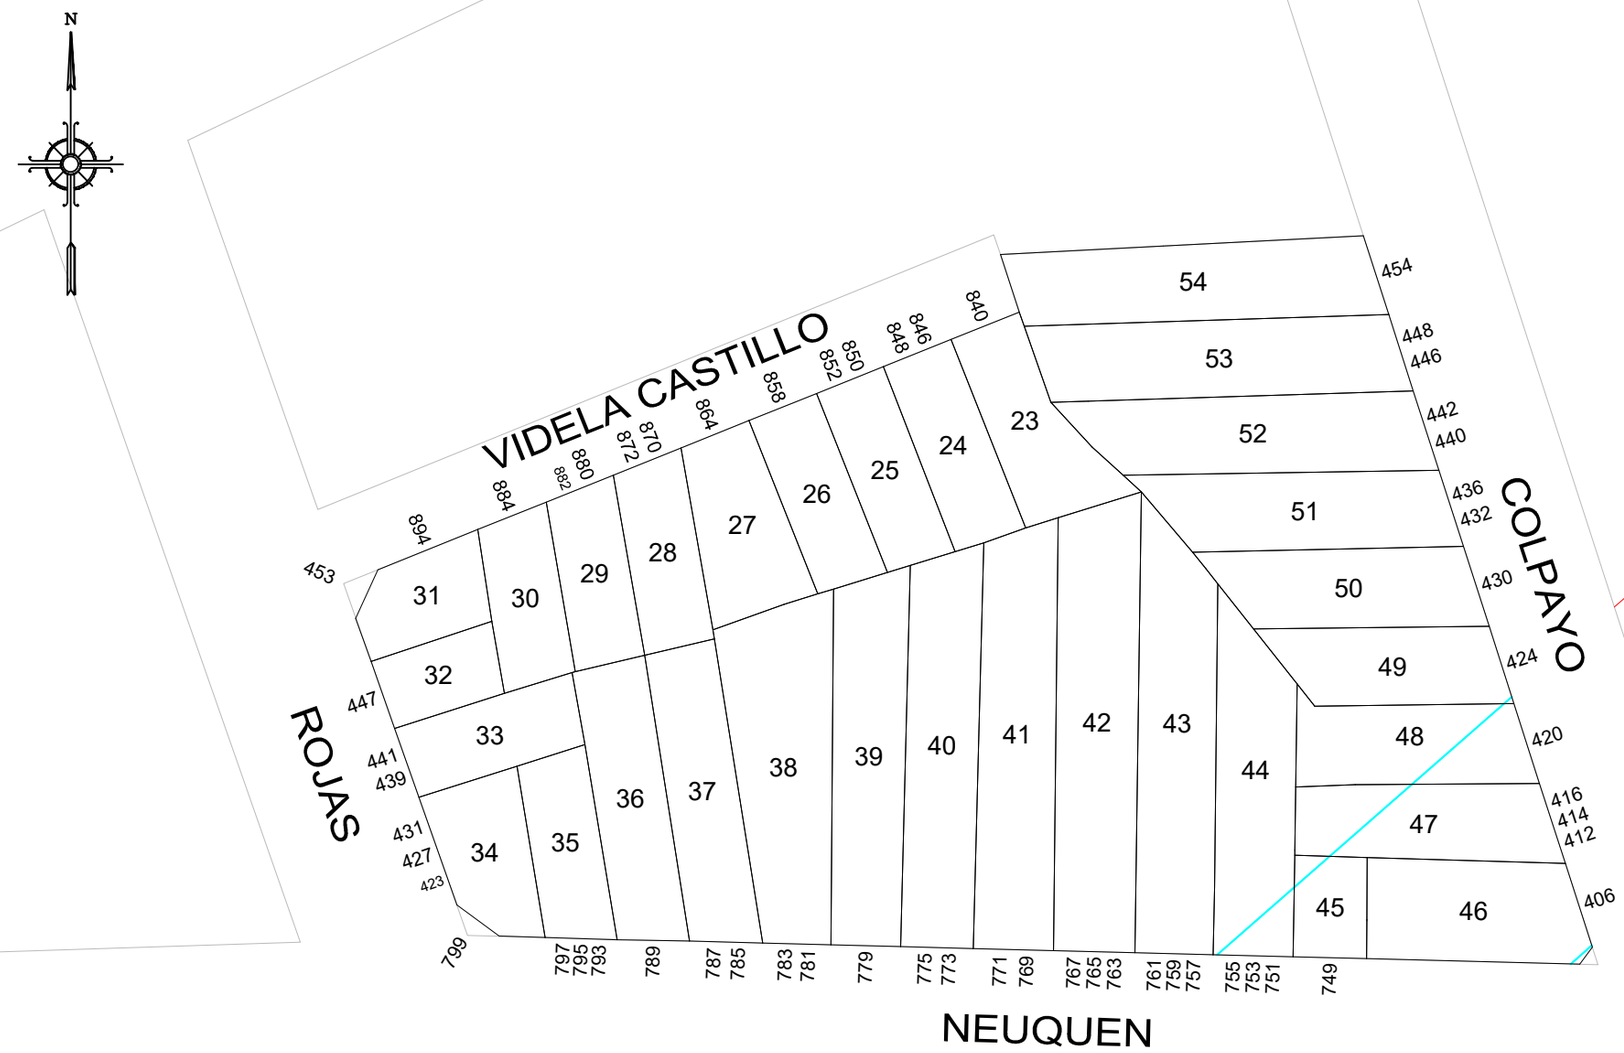

GOBIERNO DE LA CIUDAD AUTONOMA DE BUENOS AIRES
DIRECCION GENERAL DE REGISTRO DE OBRAS Y CATASTRO

PLANO INDICE

C 7
S 45
M 33A

ESCALA: 1:750

HOJA N: 1 / 2

FECHA DE EMISION
16/06/2020

VERSION: 2

GOBIERNO DE LA CIUDAD AUTONOMA DE BUENOS AIRES
DIRECCION GENERAL DE REGISTROS DE OBRAS Y CATASTRO

FORMULARIO PLANO INDICE: ANEXO NORMATIVA

Descripción: El Formulario contiene todas las normativas que se han dictado para la presente manzana.

C 7 | **S 45** | **M 33A**

NORMATIVA	NÚMERO	BOLETíN	FECHA	DESCRIPCION	ACLARACIONES	ESTADO
Ordenanza	34918	16025		Apruébase la apertura de la calle Avellaneda y se incluye en prioridad 1 del listado que integra la ordenanza 33366-1979.		
Ordenanza	2541		1927	Afectación por la apertura de la calle Avellaneda.	Expediente 77115-F-1927	
Ordenanza	23475	13265	1968	Prioridad 3 a la ordenanza 2541-1927.		
Ordenanza	33366	15466	1977	Prioridad 1 a la ordenanza 2541-1927.		

Nota: El Formulario contiene todas las normativas que se han dictado para la presente manzana. El casillero NORMATIVA si se trata de una Ordenanza, Decreto, Nota, etc. El casillero NÚMERO indica el numero de normativa correspondiente si existiera. El casillero BOLETIN indica el numero de boletín en el que se publicó si fuese publicada. El casillero FECHA indica el año en que se publicó o dictó. El casillero DESCRIPCION reproduce el texto principal de la Normativa dictada. El casillero ACLARACIONES contiene más información y observaciones.

martes, 16 de junio de 2020 15:24:55