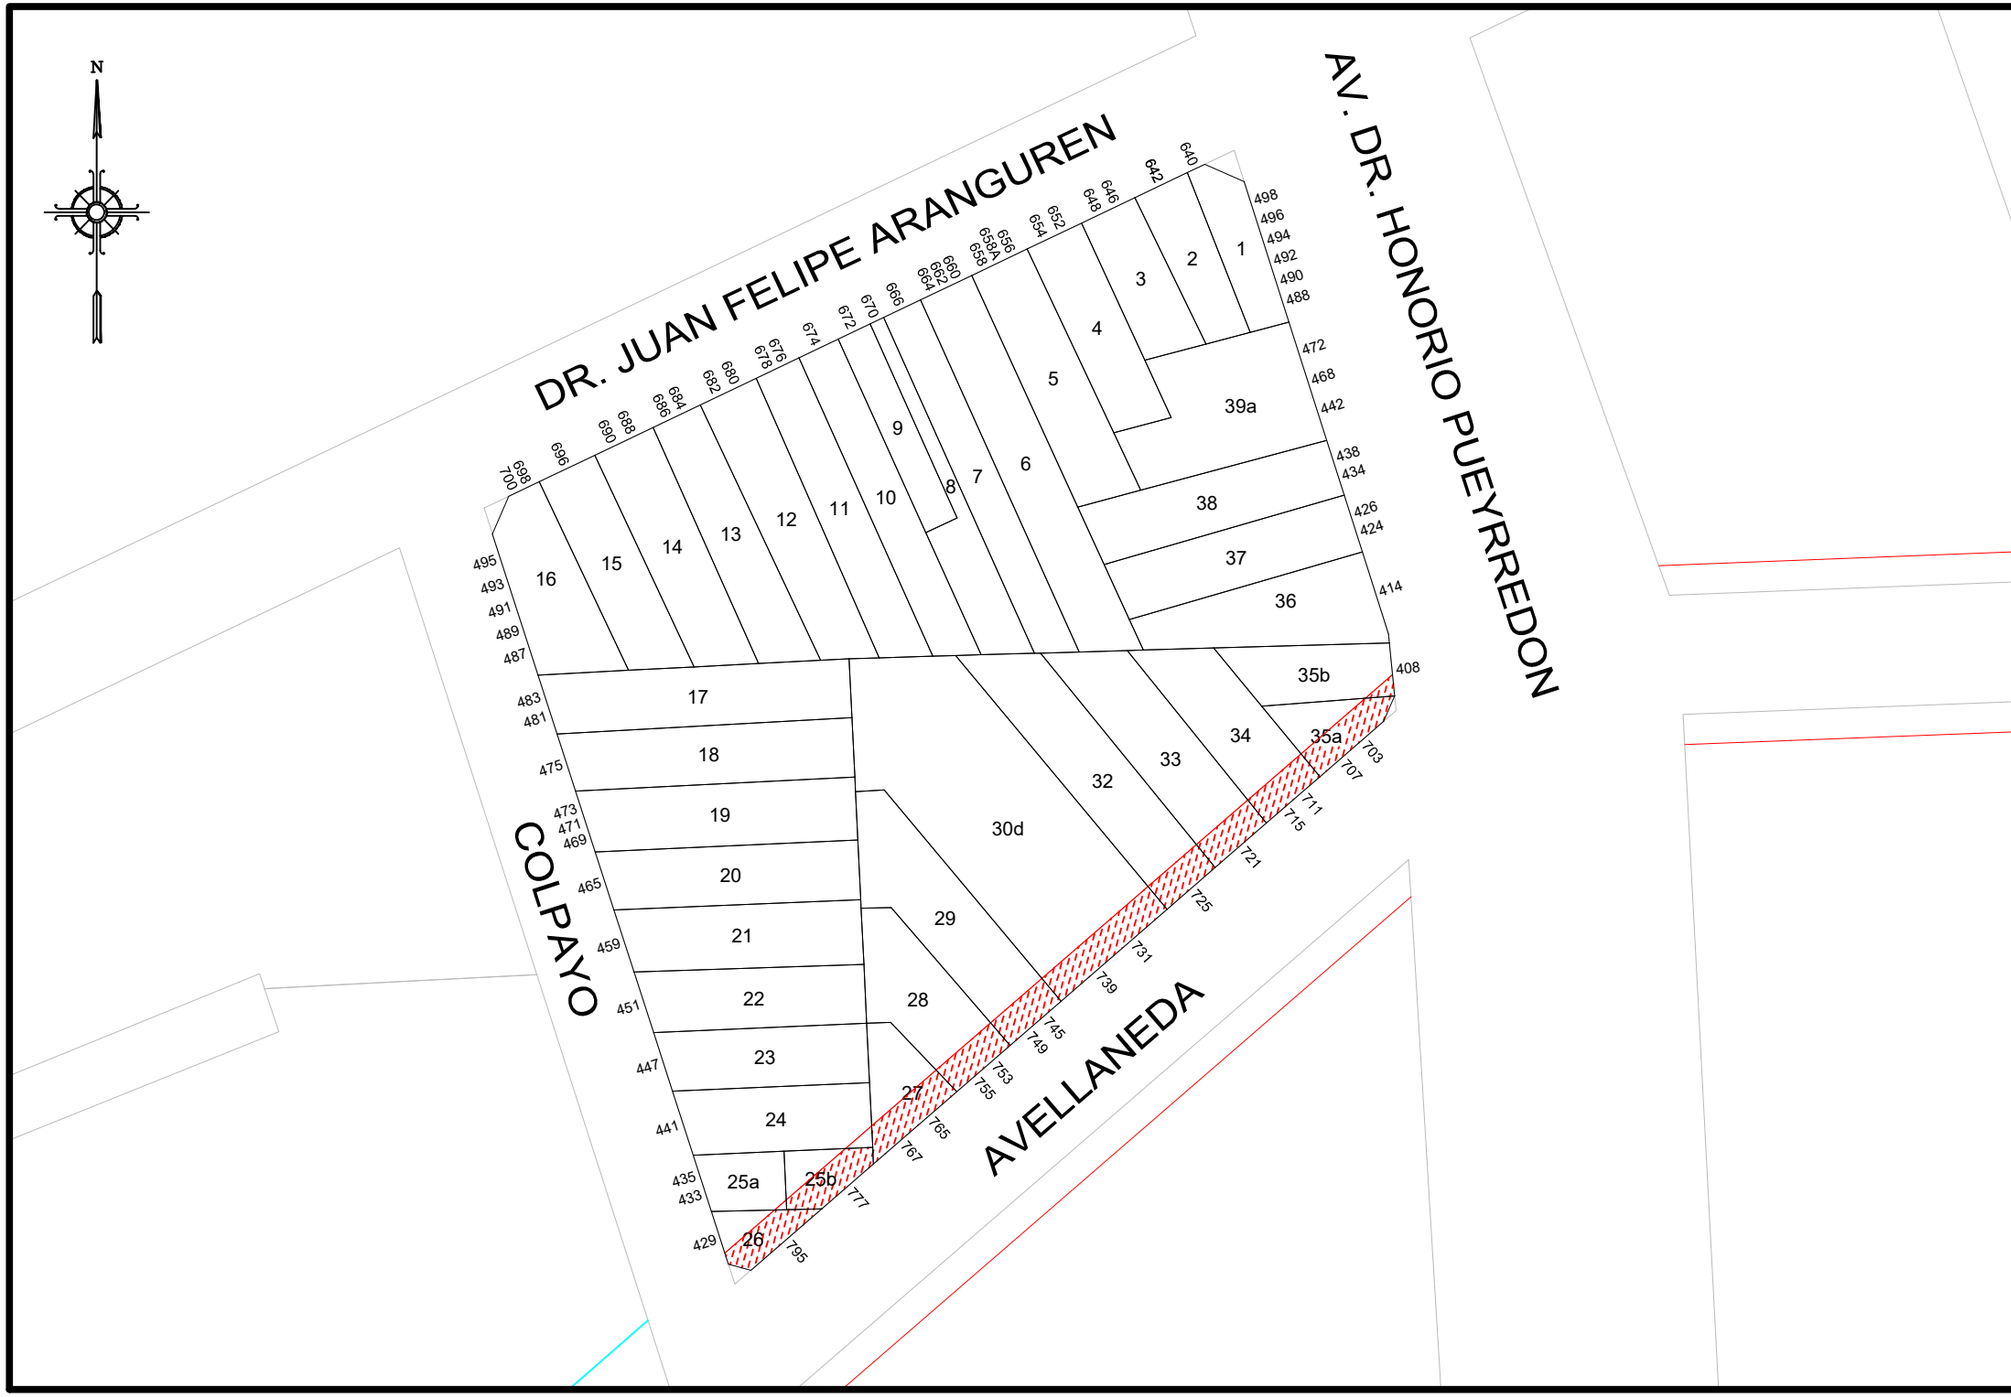

GOBIERNO DE LA CIUDAD AUTONOMA DE BUENOS AIRES
DIRECCION GENERAL DE REGISTRO DE OBRAS Y CATASTRO

PLANO INDICE

C	7
S	45
M	45B

ESCALA: 1:1000

HOJA N: 1 / 2

FECHA DE EMISION
16/06/2020

VERSION: 2

GOBIERNO DE LA CIUDAD AUTONOMA DE BUENOS AIRES
DIRECCION GENERAL DE REGISTROS DE OBRAS Y CATASTRO

FORMULARIO PLANO INDICE: ANEXO NORMATIVA

Descripción: El Formulario contiene todas las normativas que se han dictado para la presente manzana.

C 7 | **S 45** | **M 45B**

NORMATIVA	NÚMERO	BOLETíN	FECHA	DESCRIPCION	ACLARACIONES	ESTADO
Ordenanza	15759			Denomínase "Dr. Honorio Pueyrredón" a la actual Av. Parral.	Decreto 16949-1959, expediente 113454-HCD-1959	
Decreto	1722	19046		Línea particularizada sobre la calle Avellaneda de Espinosa a Río de Janeiro.		
Decreto	2450		1963	Derógase la ordenanza 16252-1959. Restitúyese la nomenclatura de la Av. Parral modificada por dicha ordenanza.	Ordenanza	
Ordenanza	18862	12263	1963	Restitúyese el nombre de Av. Dr. Honorio Pueyrredón a la Av. Parral.		
Ley	6099	5526	2018	Línea particularizada sobre AVELLANEDA de ESPINOSA a RIO DE JANEIRO por incorporacion del Decreto 1722 (B.M. 19046) al Nuevo Codigo Urbanistico.		

Nota: El Formulario contiene todas las normativas que se han dictado para la presente manzana. El casillero NORMATIVA si se trata de una Ordenanza, Decreto, Nota, etc. El casillero NÚMERO indica el numero de normativa correspondiente si existiera. El casillero BOLETIN indica el numero de boletín en el que se publicó si fuese publicada. El casillero FECHA indica el año en que se publicó o dictó. El casillero DESCRIPCION reproduce el texto principal de la Normativa dictada. El casillero ACLARACIONES contiene más información y observaciones.

martes, 16 de junio de 2020 14:06:34