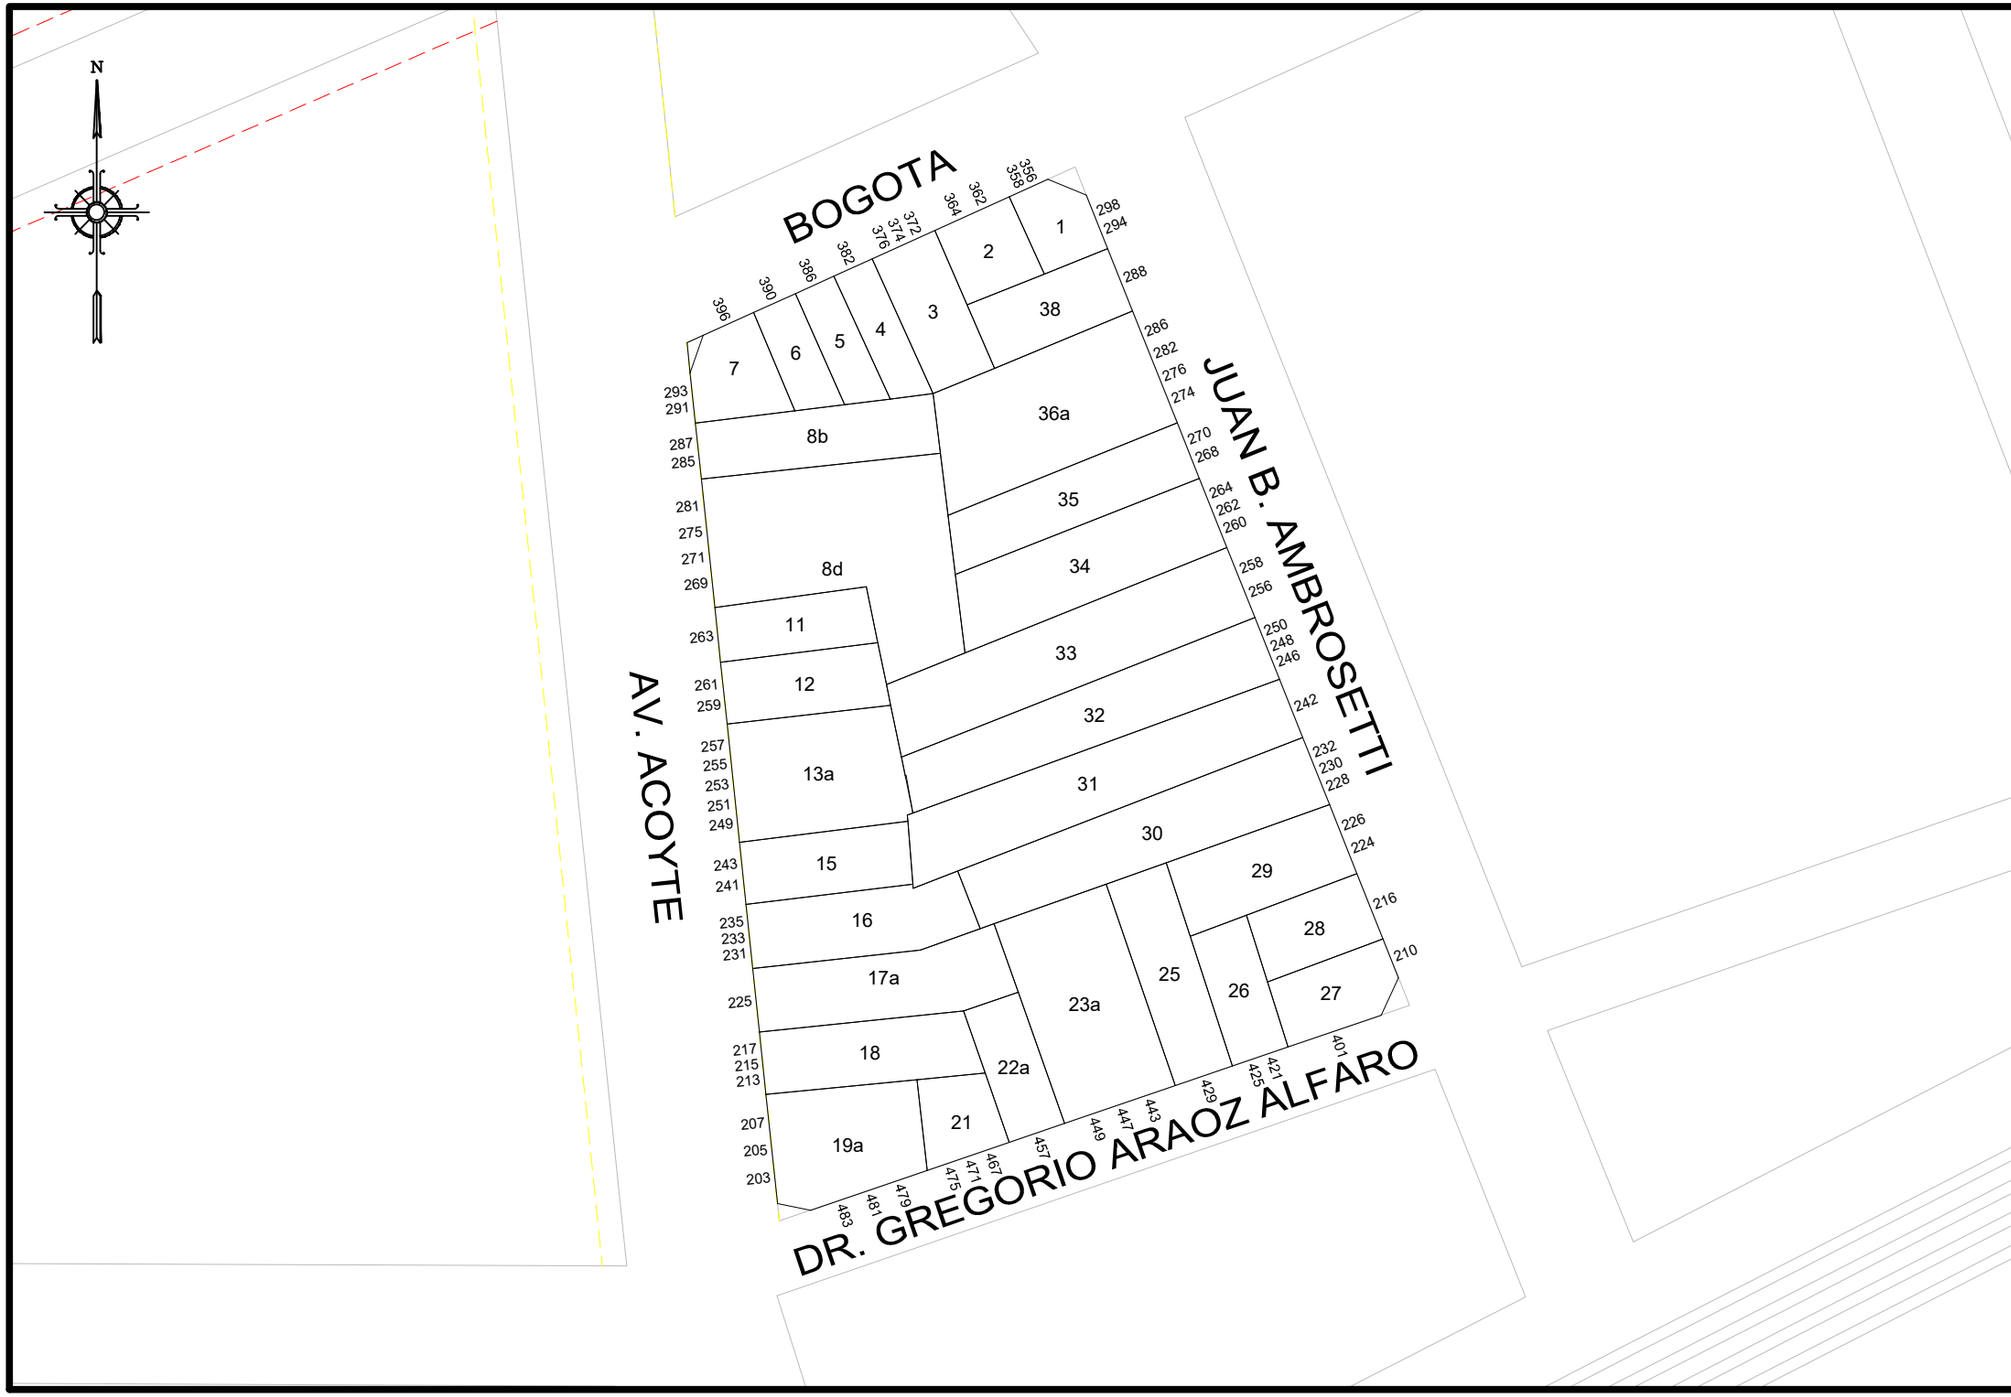

GOBIERNO DE LA CIUDAD AUTONOMA DE BUENOS AIRES

DIRECCION GENERAL DE REGISTRO DE OBRAS Y CATASTRO

PLANO INDICE

C 7

S 45

M 81

ESCALA: 1:1000

HOJA N: 1 / 2

FECHA DE EMISION 20/05/2020

VERSION: 4

GOBIERNO DE LA CIUDAD AUTONOMA DE BUENOS AIRES
DIRECCION GENERAL DE REGISTROS DE OBRAS Y CATASTRO

FORMULARIO PLANO INDICE: ANEXO NORMATIVA

Descripción: El Formulario contiene todas las normativas que se han dictado para la presente manzana.

C 7 | S 45 | M 81

NORMATIVA	NÚMERO	BOLETÍN	FECHA	DESCRIPCION	ACLARACIONES	ESTADO
Ordenanza	20797		1965	Denomínase "Roberto Arlt" al tramo de la calle Nuequén comprendido entre las calles Acoyte y Campichuelo.	Decreto 16884-1965, expediente 156999-1965	
Ordenanza	27706	14547	1973	Denomínase "Doctor Gregorio Aráoz Alfaro" a la actual calle Roberto Arlt.	Expedientte 6464-1972	
Ordenanza	44095	18717	1989	Línea particularizada sobre la calle Acoyte de Avellaneda a Neuquén.		

Nota: El Formulario contiene todas las normativas que se han dictado para la presente manzana. El casillero NORMATIVA si se trata de una Ordenanza, Decreto, Nota, etc. El casillero NÚMERO indica el numero de normativa correspondiente si existiera. El casillero BOLETIN indica el numero de boletín en el que se publicó si fuese publicada. El casillero FECHA indica el año en que se publicó o dictó. El casillero DESCRIPCION reproduce el texto principal de la Normativa dictada. El casillero ACLARACIONES contiene más información y observaciones.

miércoles, 20 de mayo de 2020 13:24:44