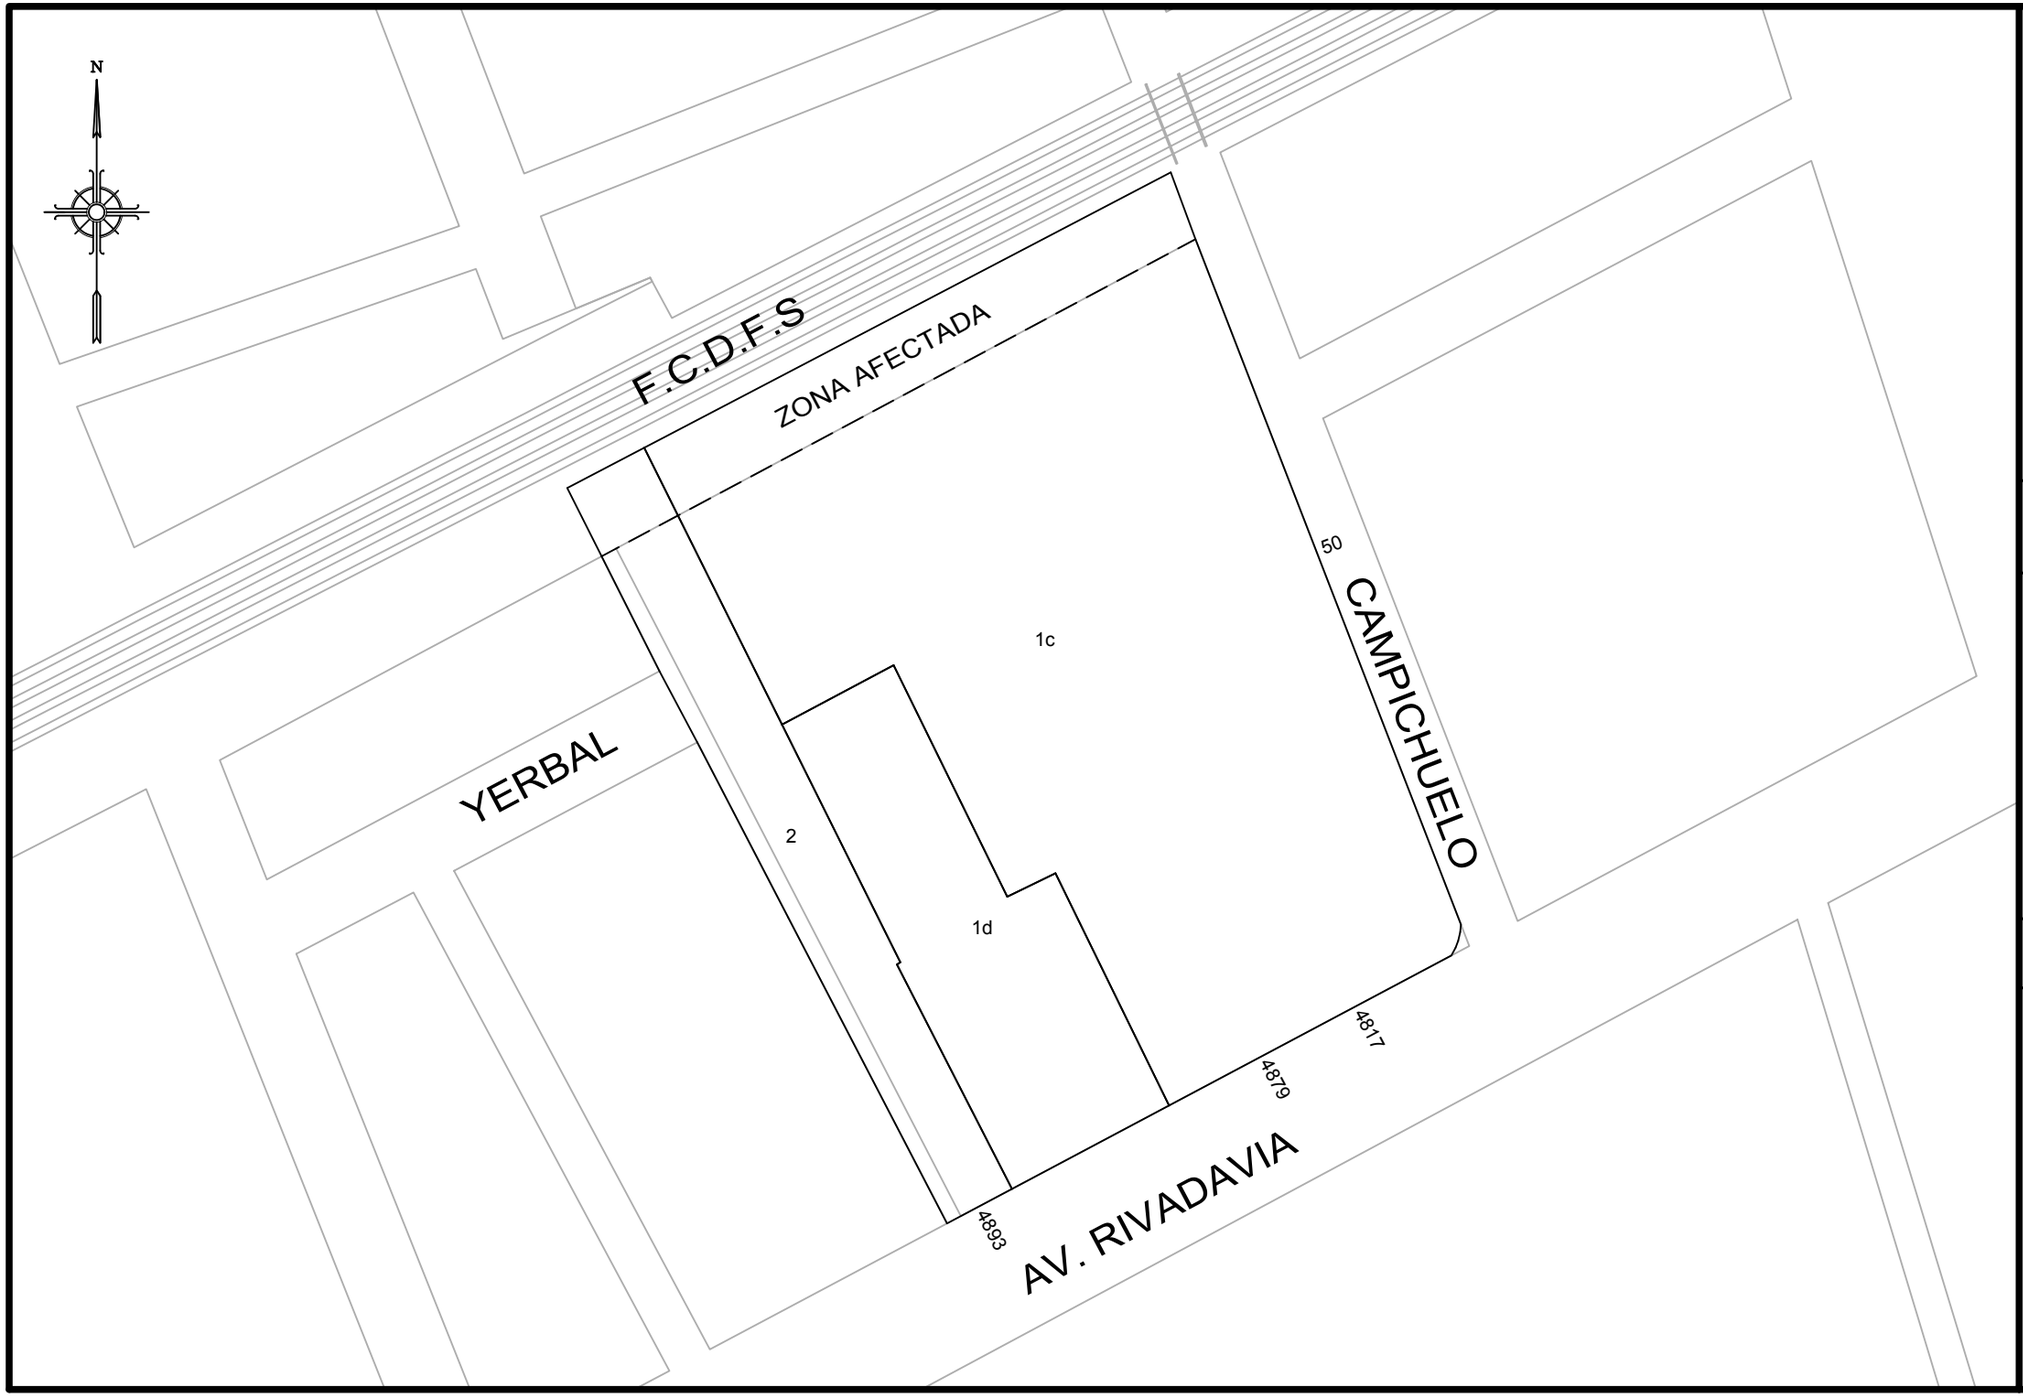

GOBIERNO DE LA CIUDAD AUTONOMA DE BUENOS AIRES

DIRECCION GENERAL DE REGISTRO DE OBRAS Y CATASTRO

PLANO INDICE

C 7
S 45
M 102

ESCALA: 1:1500

HOJA N: 1 / 2

FECHA DE EMISION
17/03/2016

VERSION: 1

GOBIERNO DE LA CIUDAD AUTONOMA DE BUENOS AIRES
DIRECCION GENERAL DE REGISTROS DE OBRAS Y CATASTRO

FORMULARIO PLANO INDICE: ANEXO NORMATIVA

Descripción: El Formulario contiene todas las normativas que se han dictado para la presente manzana.

C 7 | S 45 | M 102

NORMATIVA	NÚMERO	BOLETíN	FECHA	DESCRIPCION	ACLARACIONES	ESTADO
Ordenanza	24802		1969	Afectación a vía pública s/plano 817-OPR-1966		
Ordenanza	36013	16359	1980	Incorpórase al distrito UP para la formación de una plaza pública ampliatoria del parque Lezica. La parcela 1.		
Ordenanza	37201	16663	1981	Anúlese los planos 817 y 1044 y sustituyense por los planos 817A y 1044A del CPU		

Nota: El Formulario contiene todas las normativas que se han dictado para la presente manzana. El casillero NORMATIVA si se trata de una Ordenanza, Decreto, Nota, etc. El casillero NÚMERO indica el numero de normativa correspondiente si existiera. El casillero BOLETIN indica el numero de boletín en el que se publicó si fuese publicada. El casillero FECHA indica el año en que se publicó o dictó. El casillero DESCRIPCION reproduce el texto principal de la Normativa dictada. El casillero ACLARACIONES contiene más información y observaciones.

jueves, 17 de marzo de 2016 06:20:12 p.m.