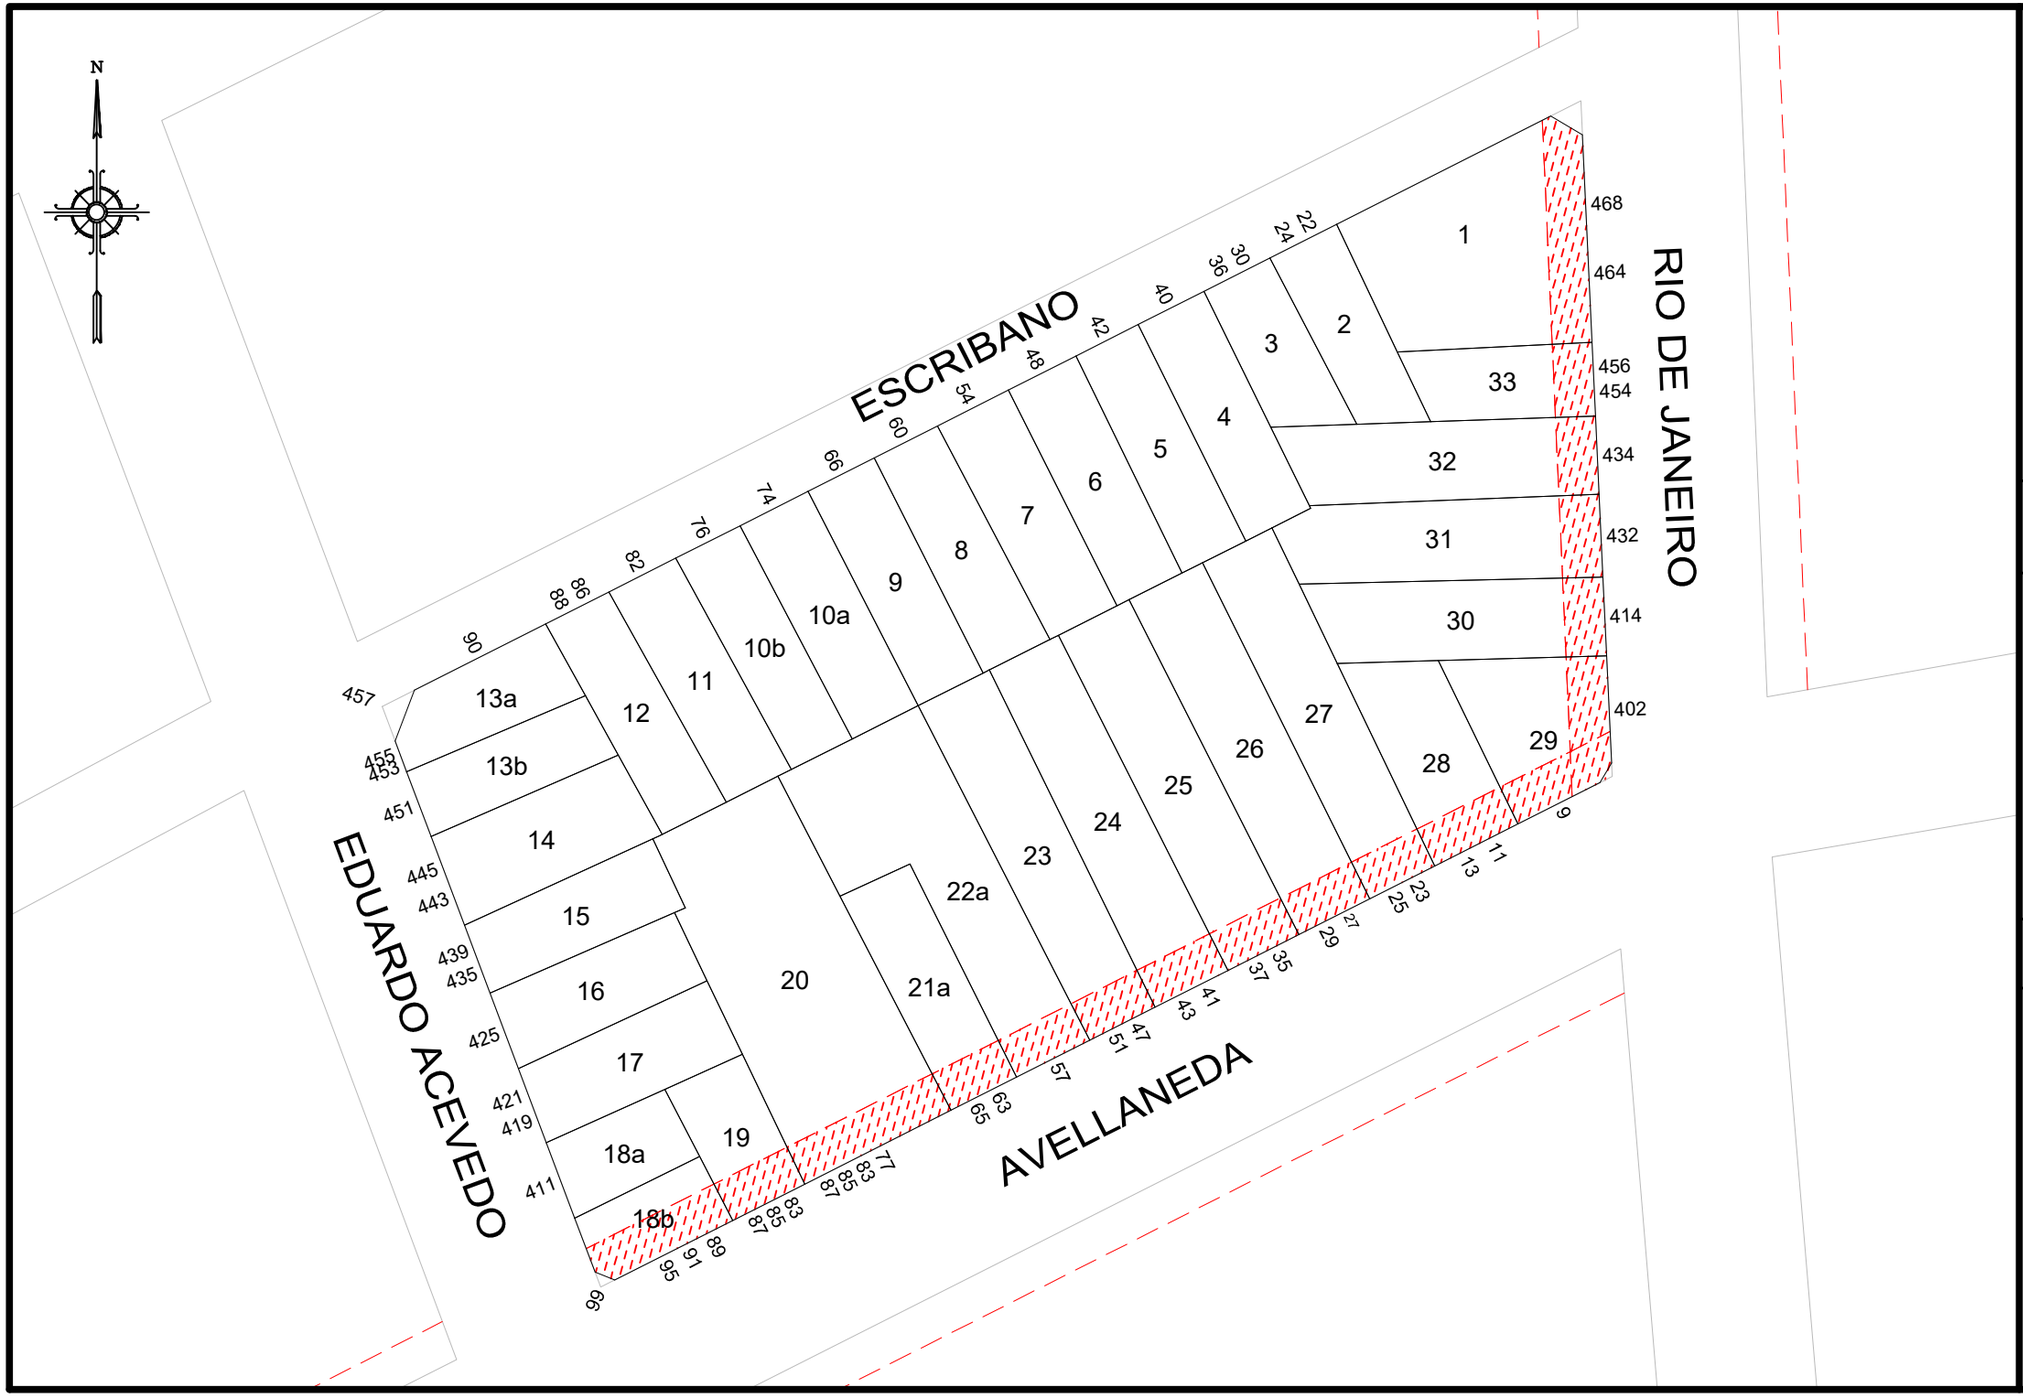

GOBIERNO DE LA CIUDAD AUTONOMA DE BUENOS AIRES
DIRECCION GENERAL DE REGISTRO DE OBRAS Y CATASTRO

PLANO INDICE

C 7
S 45
M 145

ESCALA: 1:750

HOJA N: 1 / 2

FECHA DE EMISION
18/06/2020

VERSION: 1

GOBIERNO DE LA CIUDAD AUTONOMA DE BUENOS AIRES
DIRECCION GENERAL DE REGISTROS DE OBRAS Y CATASTRO

FORMULARIO PLANO INDICE: ANEXO NORMATIVA

Descripción: El Formulario contiene todas las normativas que se han dictado para la presente manzana.

C 7 | **S 45** | **M 145**

NORMATIVA	NÚMERO	BOLETíN	FECHA	DESCRIPCION	ACLARACIONES	ESTADO
Decreto	1722	19046		Línea particularizada sobre la calle Río de Janeiro de Avellaneda a Díaz Vélez.		
Decreto	1722	19046		Línea particularizada sobre la calle Avellaneda de Espinosa a Río de Janeiro.		
Ley	6099	5526	2018	Línea particularizada sobre RIO DE JANEIRO de AVELLANEDA a DIAZ VELEZ por incorporacion del Decreto 1722 (B.M. 19046) al Nuevo Codigo Urbanistico.		
Ley	6099	5526	2018	Línea particularizada sobre AVELLANEDA de ESPINOSA a RIO DE JANEIRO por incorporacion del Decreto 1722 (B.M. 19046) al Nuevo Codigo Urbanistico.		

Nota: El Formulario contiene todas las normativas que se han dictado para la presente manzana. El casillero NORMATIVA si se trata de una Ordenanza, Decreto, Nota, etc. El casillero NÚMERO indica el numero de normativa correspondiente si existiera. El casillero BOLETIN indica el numero de boletín en el que se publicó si fuese publicada. El casillero FECHA indica el año en que se publicó o dictó. El casillero DESCRIPCION reproduce el texto principal de la Normativa dictada. El casillero ACLARACIONES contiene más información y observaciones.

jueves, 18 de junio de 2020 11:20:39