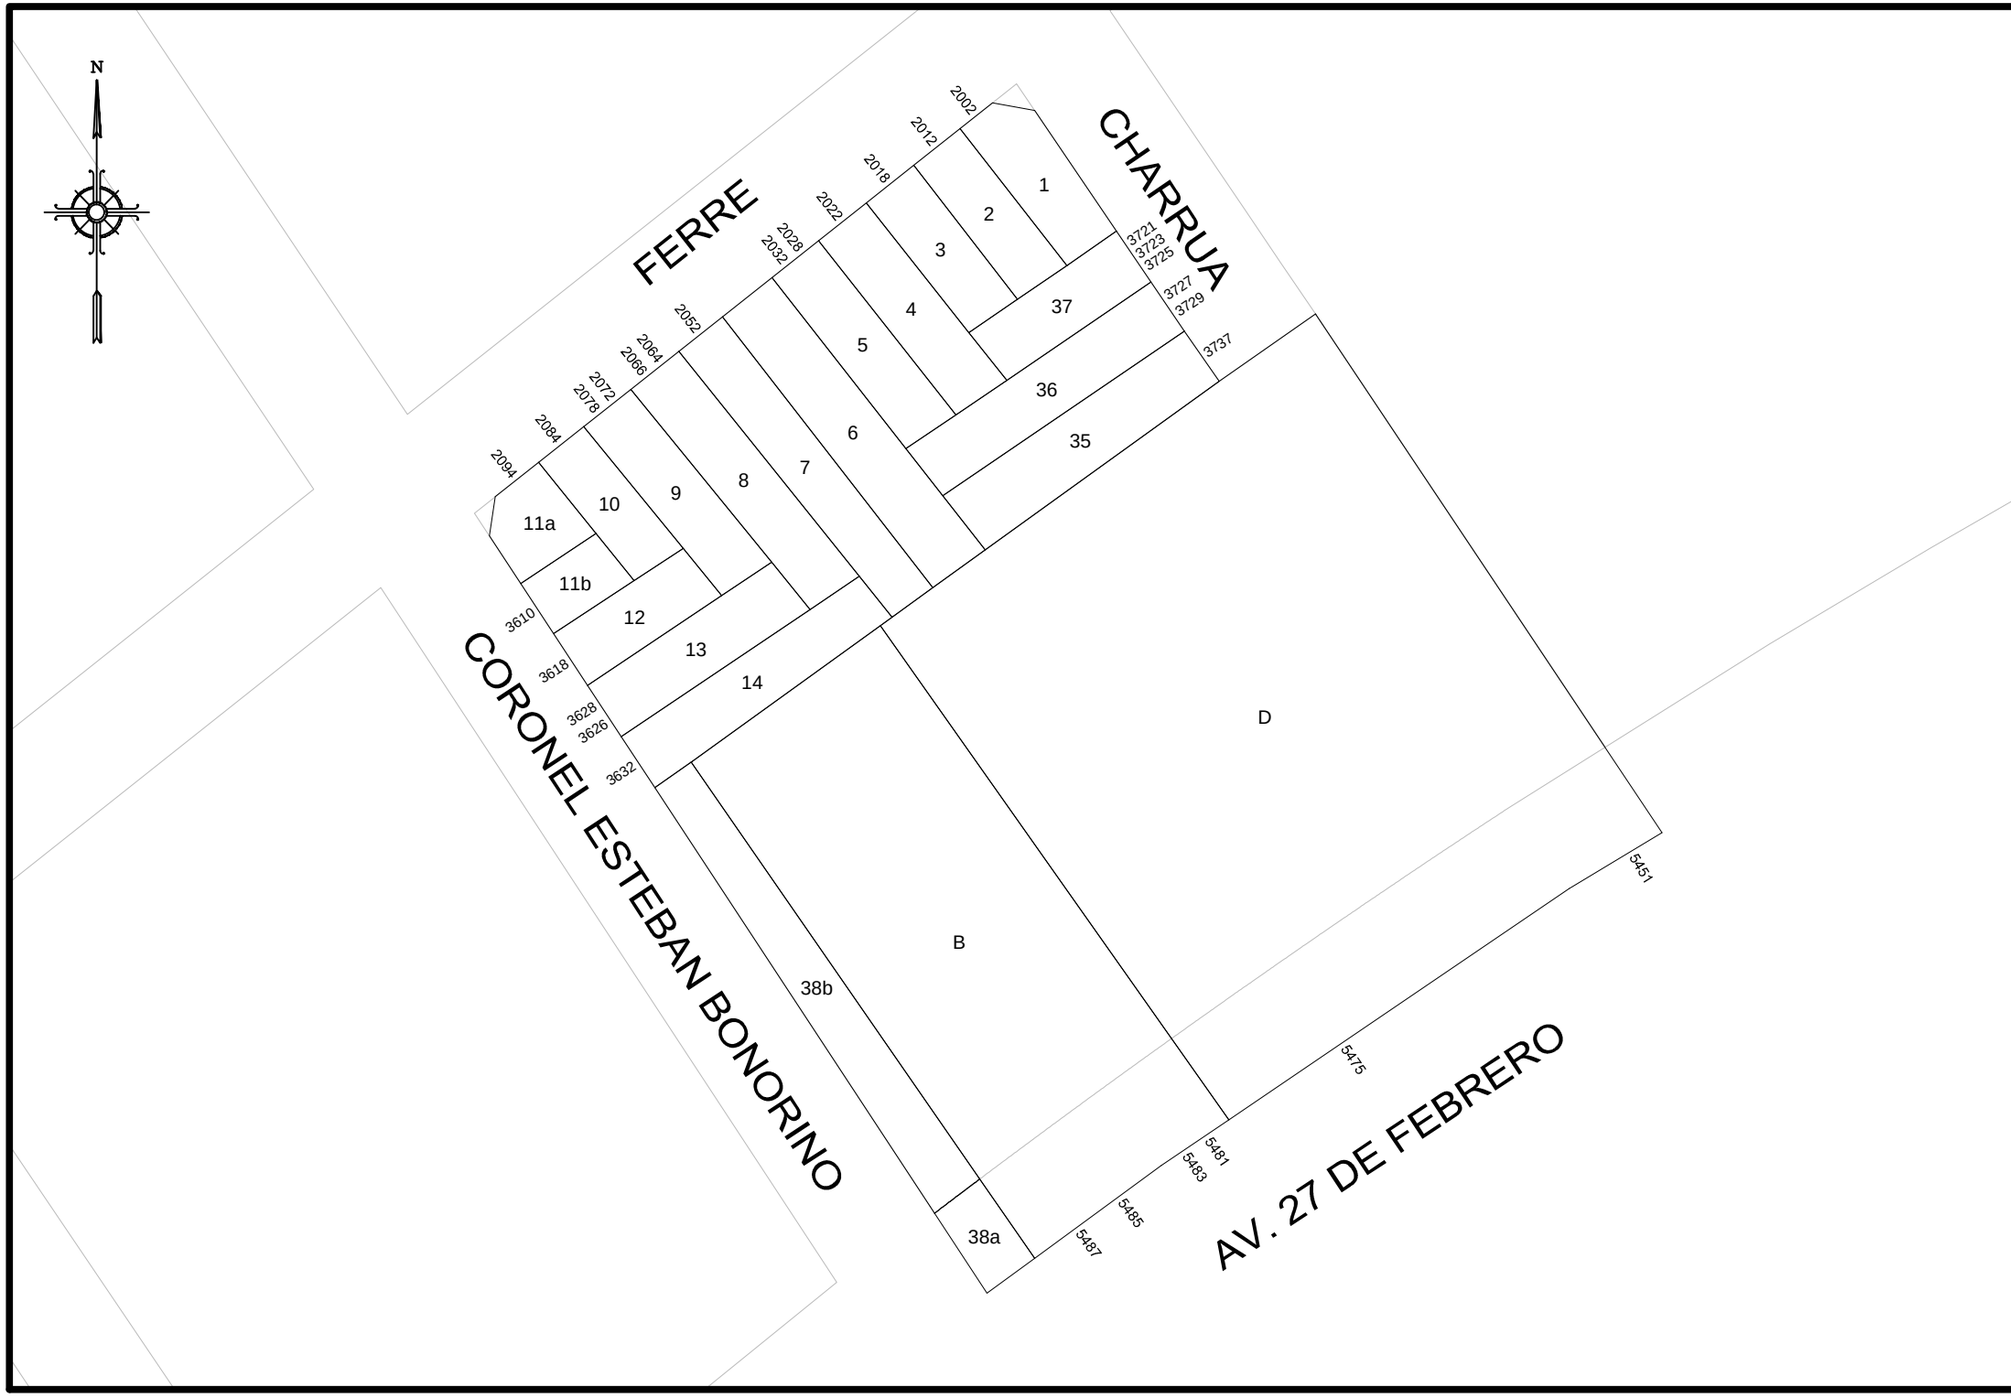

GOBIERNO DE LA CIUDAD AUTONOMA DE BUENOS AIRES
DIRECCION GENERAL DE REGISTRO DE OBRAS Y CATASTRO

PLANO INDICE

C 1
S 46
M 79C

ESCALA: 1:1000

HOJA N: 1 / 2

FECHA DE EMISION
11/09/2019

VERSION: 1

GOBIERNO DE LA CIUDAD AUTONOMA DE BUENOS AIRES
DIRECCION GENERAL DE REGISTROS DE OBRAS Y CATASTRO

FORMULARIO PLANO INDICE: ANEXO NORMATIVA

Descripción: El Formulario contiene todas las normativas que se han dictado para la presente manzana.

C 1 | **S 46** | **M 79C**

NORMATIVA	NÚMERO	BOLETíN	FECHA	DESCRIPCION	ACLARACIONES	ESTADO
Decreto	10126		1962	Déjase sin efecto el trazado de la calle Charrúa desde Av. 27 de Febrero hasta su cierre cercano a la calle Ferré.	Expediente 149512-161	
Decreto	23475	13265	1968	Dispónese apertura en prioridad 3 de las calles Coronel Esteban Bonorino y Charrúa.	Plano oficial de 1916	
Ordenanza	33366	15466	1977	Anúlase la apertura de Charrúa y Matanza de Ferré a Av. 27 de Febrero.		
Ordenanza	33403	15477	1977	Dispónese ensanche a 50m de la Av. 27 de Febrero de Av. Gral. Paz al Puente Pueyrredón.		
Ordenanza	34870	16003	1979	Apruebase la traza de la Av. 27 de Febrero. Derógase la ordenanza 33403 y toda otra disposición que se oponga a la presente excepto las relativas al camino de sirga que se refiere el Art. 2639 del Código Civil.	Plano 01-310-DIGID	

Nota: El Formulario contiene todas las normativas que se han dictado para la presente manzana. El casillero NORMATIVA si se trata de una Ordenanza, Decreto, Nota, etc. El casillero NÚMERO indica el numero de normativa correspondiente si existiera. El casillero BOLETIN indica el numero de boletín en el que se publicó si fuese publicada. El casillero FECHA indica el año en que se publicó o dictó. El casillero DESCRIPCION reproduce el texto principal de la Normativa dictada. El casillero ACLARACIONES contiene más información y observaciones.

miércoles, 11 de septiembre de 2019 10:50:34 a.m.