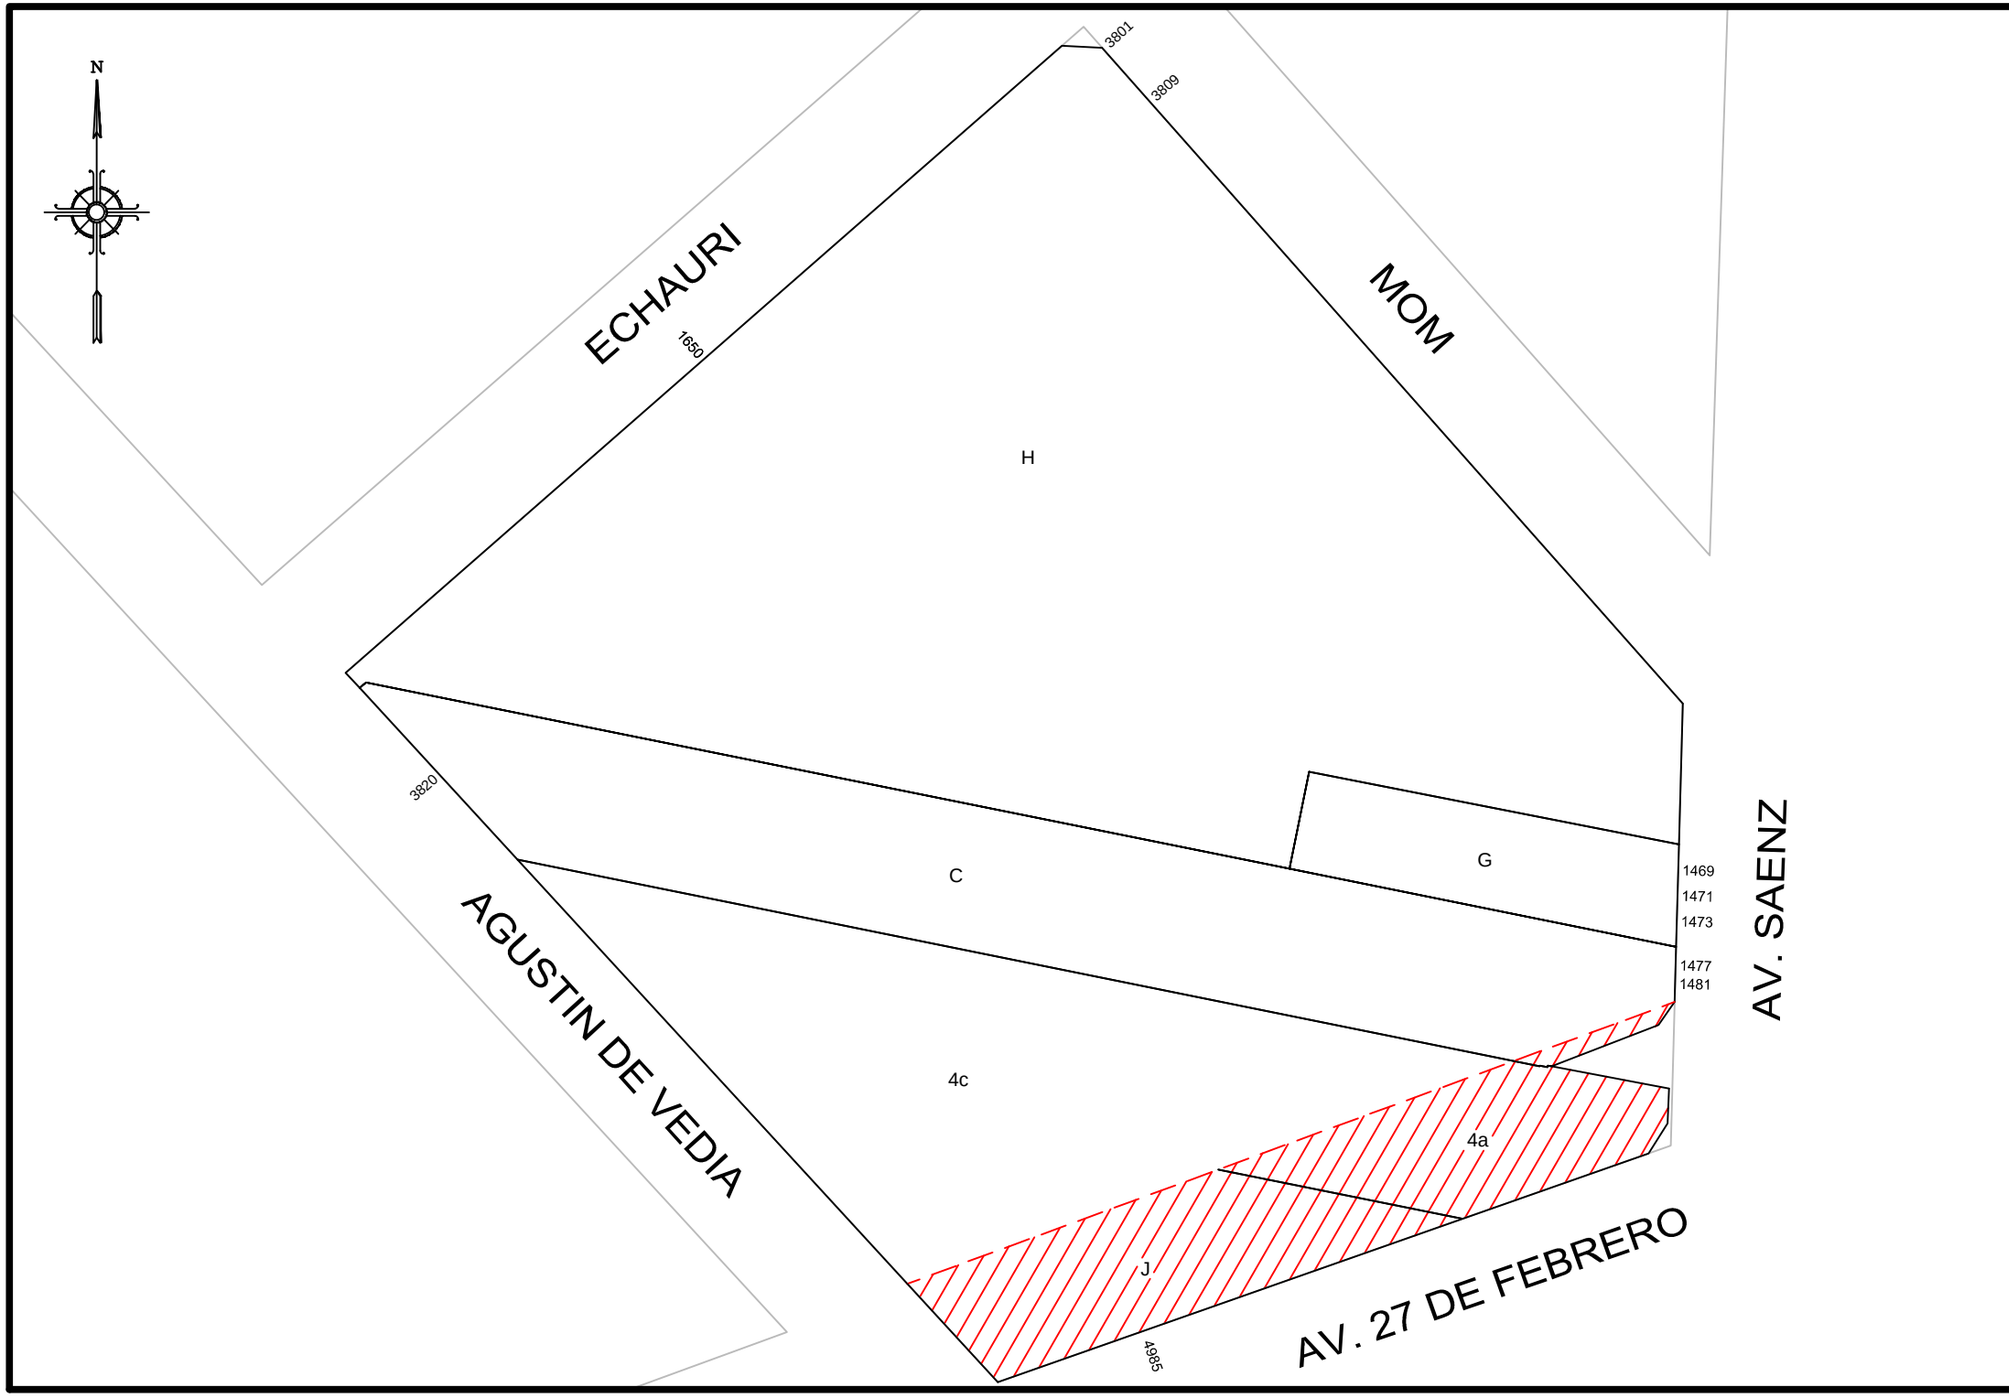

GOBIERNO DE LA CIUDAD AUTONOMA DE BUENOS AIRES
DIRECCION GENERAL DE REGISTRO DE OBRAS Y CATASTRO

PLANO INDICE

C 1
S 46
M 141

ESCALA: 1:1000

HOJA N: 1 / 2

FECHA DE EMISION
05/06/2019

VERSION: 1

GOBIERNO DE LA CIUDAD AUTONOMA DE BUENOS AIRES
DIRECCION GENERAL DE REGISTROS DE OBRAS Y CATASTRO

FORMULARIO PLANO INDICE: ANEXO NORMATIVA

Descripción: El Formulario contiene todas las normativas que se han dictado para la presente manzana.

C 1 | **S 46** | **M 141**

NORMATIVA	NÚMERO	BOLETíN	FECHA	DESCRIPCION	ACLARACIONES	ESTADO
Ley	13030			Afectación de la avenida contigua a la ribera del Riachuelo desde el Río de la Plata a Av. Gral. Paz.	Decreto 8147 Art. 4º	
Decreto	182761		1938	Apruébase la apertura de la calle Echauri. Plano 21307		
Ordenanza	33403	15477	1977	Dispónese ensanche a 50m de la Av. 27 de Febrero de Av. Gral. Paz al Puente Pueyrredón.		
Ordenanza	34870	16003	1979	Apruebase la traza de la Av. 27 de Febrero. Derógase la ordenanza 33403 y toda otra disposición que se oponga a la presente excepto las relativas al camino de sirga que se refiere el Art. 2639 del Código Civil.	Plano 02-320-DIGID	

Nota: El Formulario contiene todas las normativas que se han dictado para la presente manzana. El casillero NORMATIVA si se trata de una Ordenanza, Decreto, Nota, etc. El casillero NÚMERO indica el numero de normativa correspondiente si existiera. El casillero BOLETIN indica el numero de boletín en el que se publicó si fuese publicada. El casillero FECHA indica el año en que se publicó o dictó. El casillero DESCRIPCION reproduce el texto principal de la Normativa dictada. El casillero ACLARACIONES contiene más información y observaciones.

miércoles, 05 de junio de 2019 11:49:08 a.m.