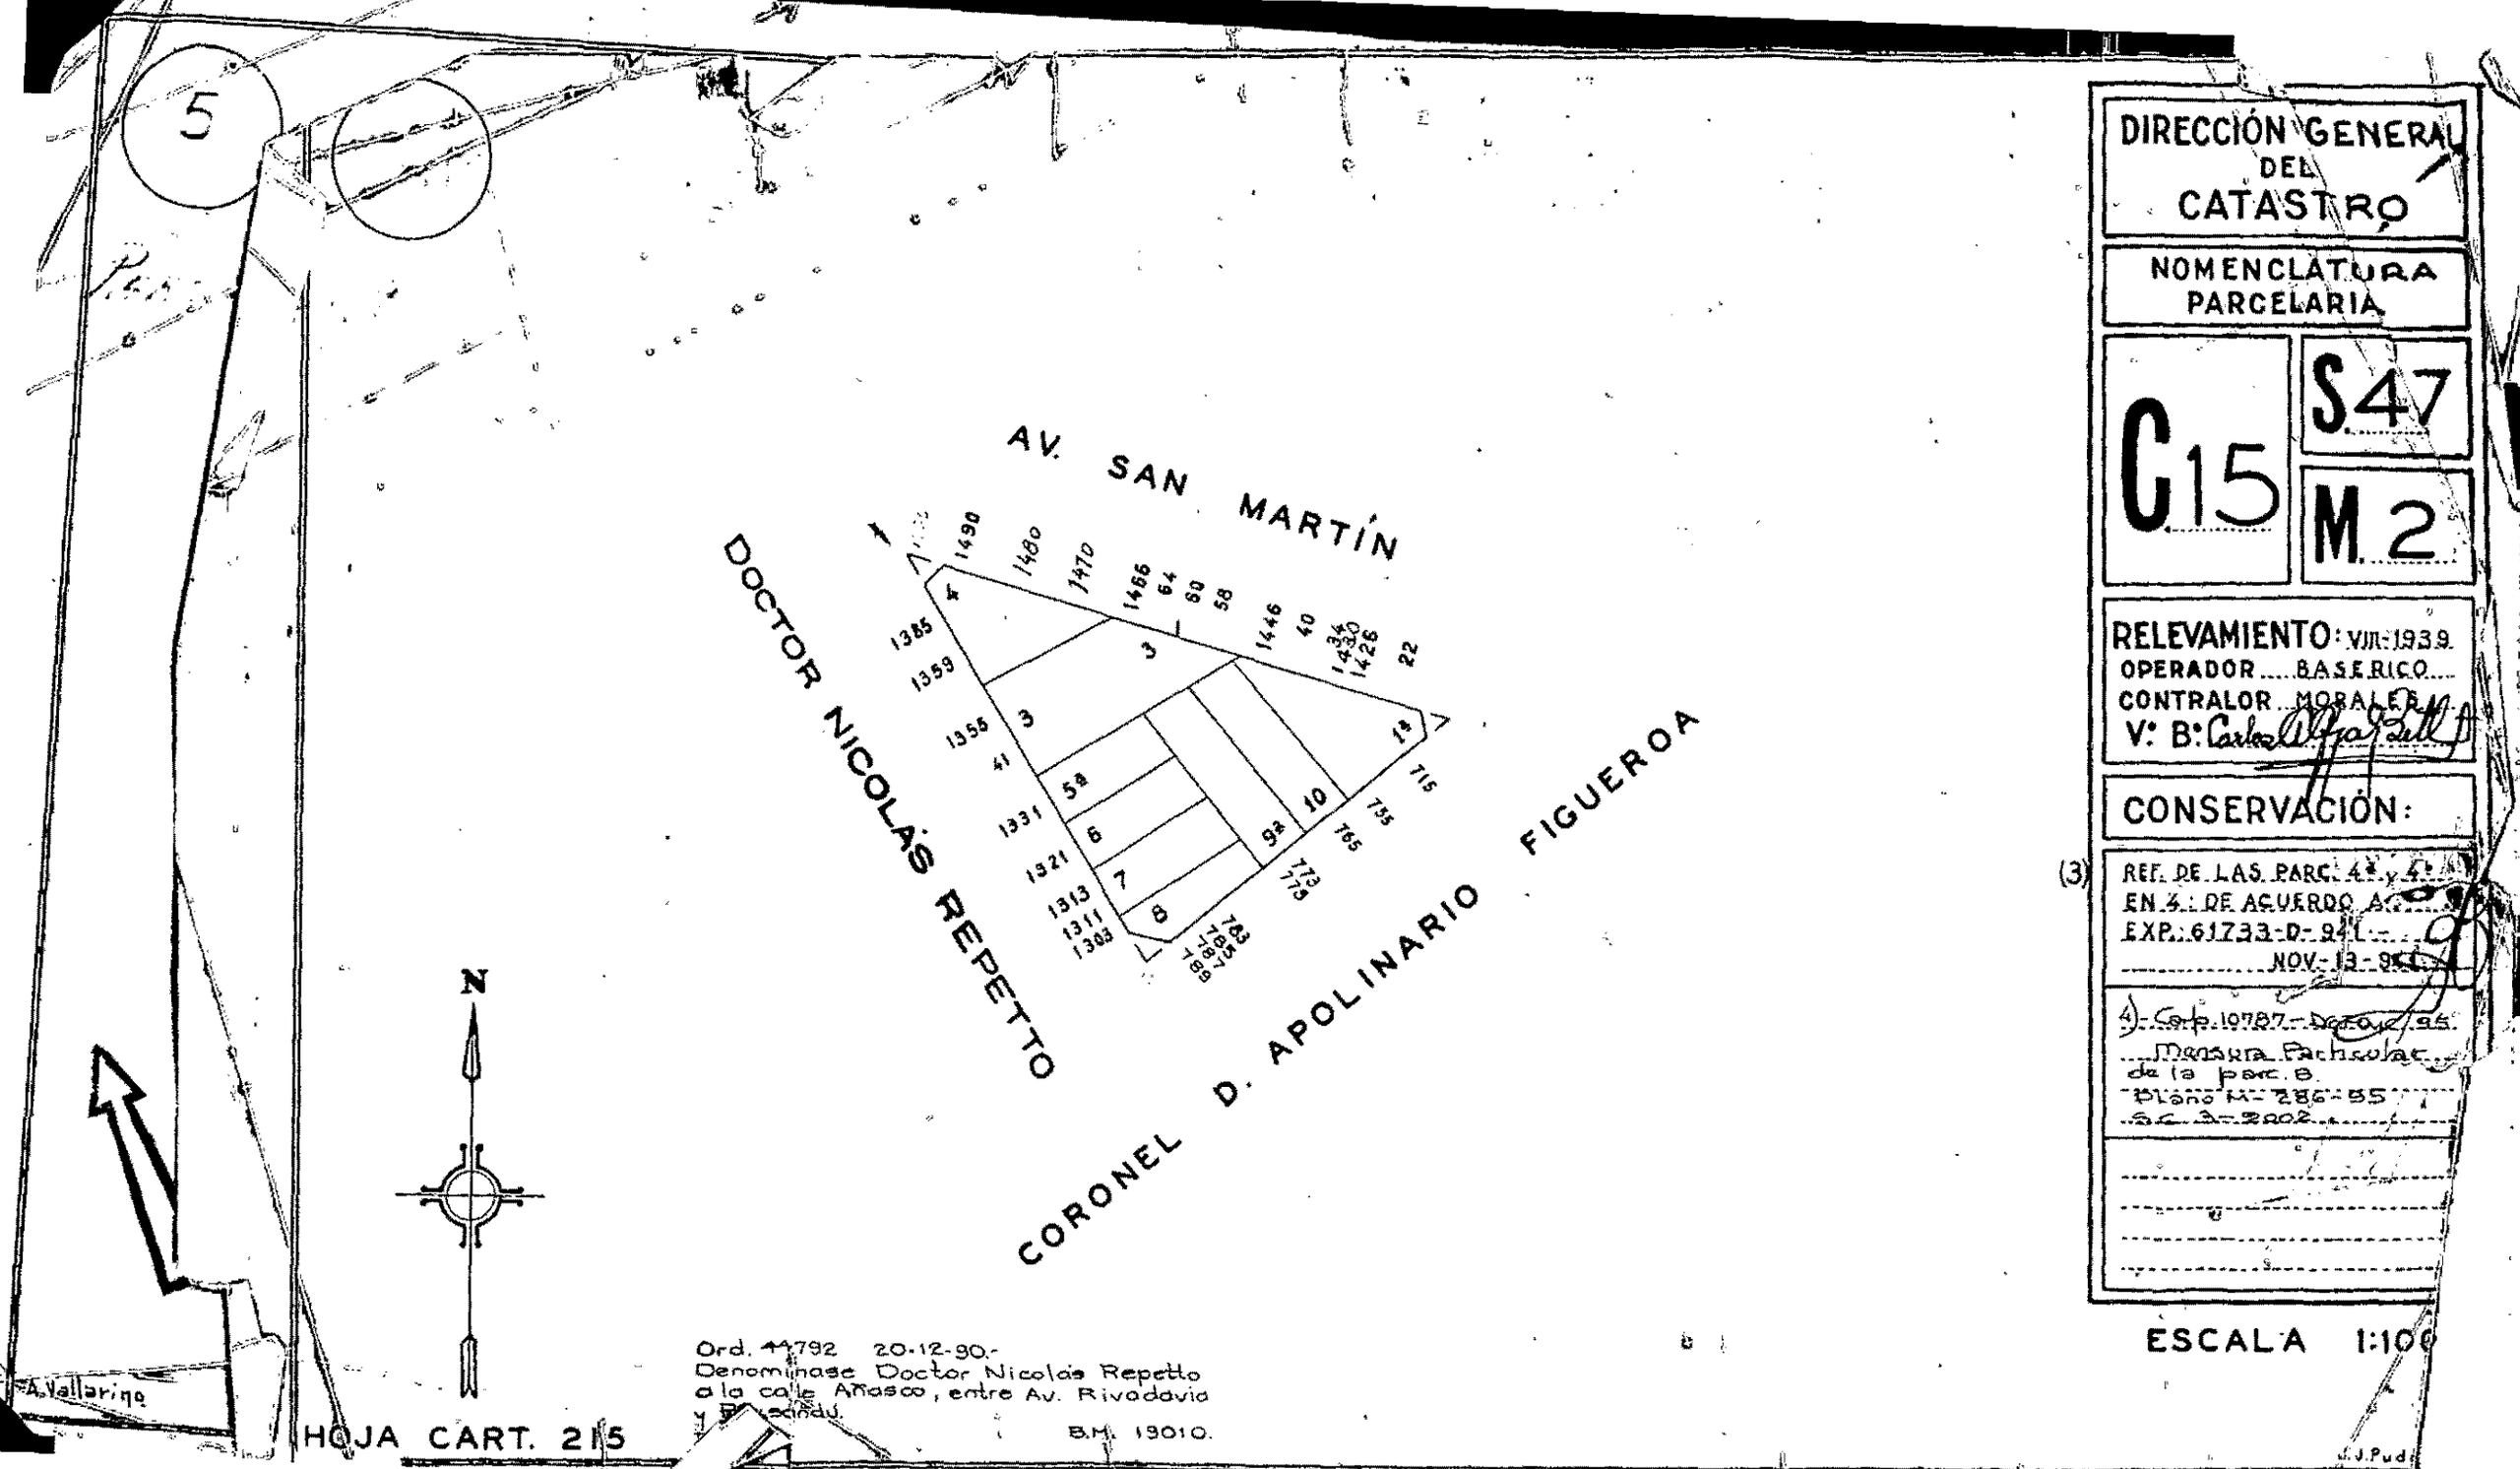
5
AV. SAN MARTÍN
DOCTOR NICOLÁS REPETTO
CORONEL D. APOLINARIO FIGUEROA
1490
1480
1470
1466
64
60
58
1446
40
1434
1430
1426
22
1385
1359
3
1355
41
5a
1331
6
1321
7
1313
1311
1303
8
9a
10
1a
715
735
765
773
775
783
1891
1895
1899
N
A. Vallarino
HOJA CART. 215
Ord. 44792 20-12-90.-
Denominase Doctor Nicolás Repetto
a la calle Anasco, entre Av. Rivadavia
y Bacacay.
B.M. 19010.
DIRECCIÓN GENERAL DEL CATASTRO
NOMENCLATURA PARCELARIA
C15
S47
M2
RELEVAMIENTO: VIII-1939.
OPERADOR ....B.A.S.E.RICO....
CONTRALOR ..MORALES
V° B°
CONSERVACIÓN:
(3) REF. DE LAS PARC. 4a y 4b
EN 4: DE ACUERDO A
EXP. 61733-D-94
NOV-13-95
4) Exp. 10787-D-95
Mensura Fraccionar
de la parc. 8
Plano M-286-55
s.c. 3-2802
ESCALA 1:100
J.J.Pud