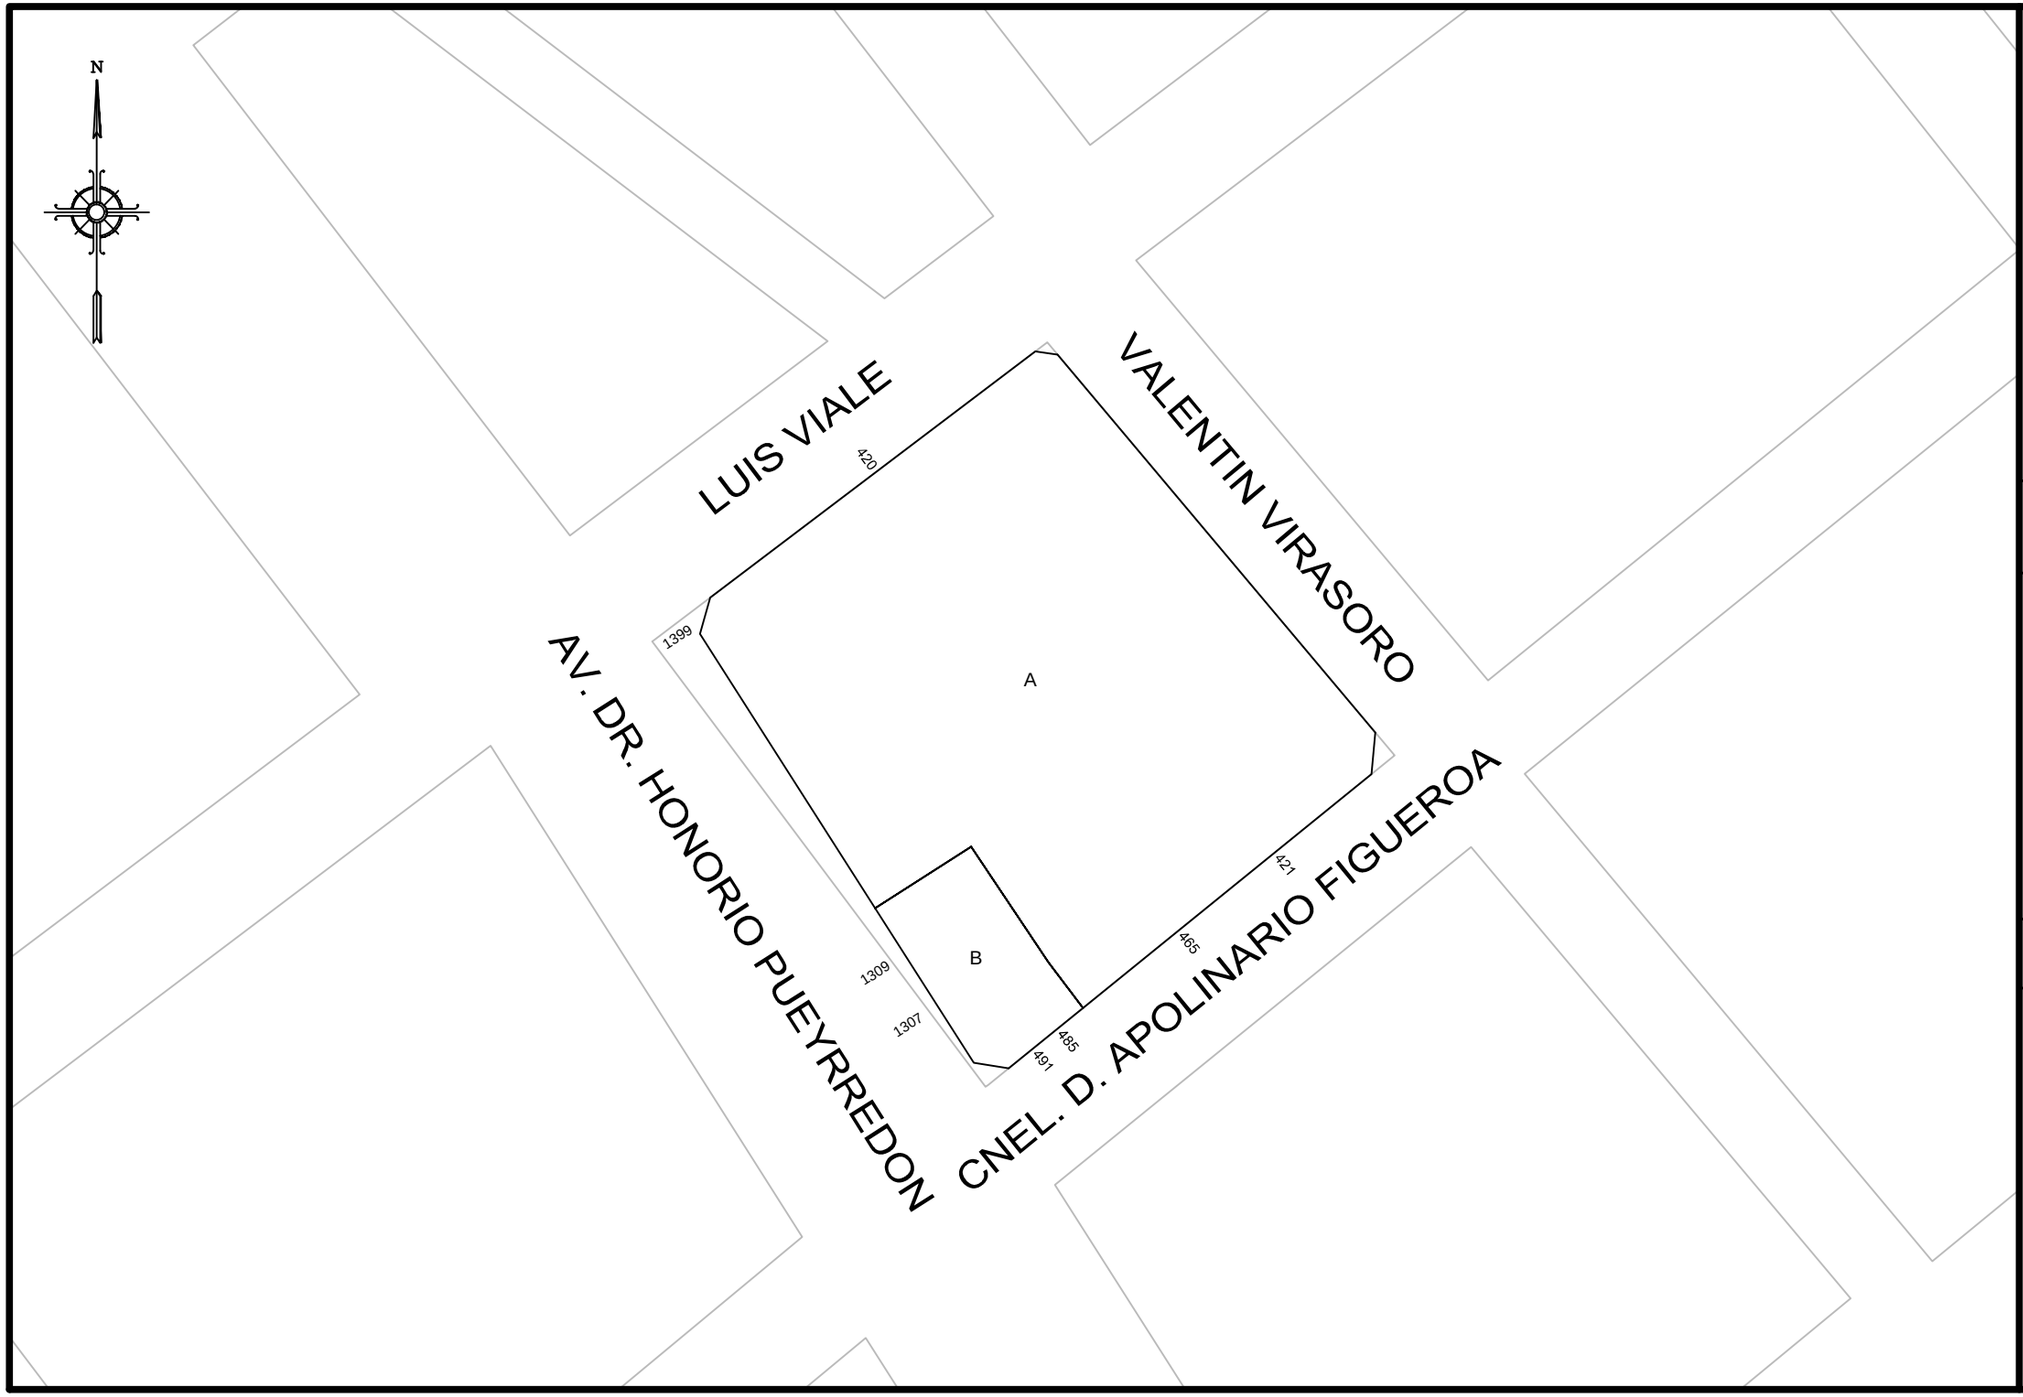

GOBIERNO DE LA CIUDAD AUTONOMA DE BUENOS AIRES

DIRECCION GENERAL DE REGISTRO DE OBRAS Y CATASTRO

PLANO INDICE

C	15
S	47
M	46

ESCALA: 1:1000

HOJA N: 1 / 2

FECHA DE EMISION
31/03/2016

VERSION: 1

GOBIERNO DE LA CIUDAD AUTONOMA DE BUENOS AIRES
DIRECCION GENERAL DE REGISTROS DE OBRAS Y CATASTRO

FORMULARIO PLANO INDICE: ANEXO NORMATIVA

Descripción: El Formulario contiene todas las normativas que se han dictado para la presente manzana.

C 15 | S 47 | M 46

NORMATIVA	NÚMERO	BOLETíN	FECHA	DESCRIPCION	ACLARACIONES	ESTADO
Ordenanza	15759			Denomínase "Dr. Honorio Pueyrredón" a la actual Av. Parral.	Decreto 16949-1959, expediente 113454-HCD-1959	
Decreto-Ordenanza			23-02-1942	Se aprueba la rectificación de la Av. Parral de Luis Viale a Cnel. D. Apolinario Figueroa.	Expediente 103502-A-1935	
Decreto-Ordenanza	2450		1963	Derógase la ordenanza 16252-1959. Restitúyese la nomenclatura de la Av. Parral modificada por dicha ordenanza.		
Ordenanza	18862	12263	1963	Restitúyese el nombre de Av. Dr. Honorio Pueyrredón a la Av. Parral.		
Ordenanza	23475	13265	1968	Prioridad 2 al decreto ordenanza del 23-02-1942		

Nota: El Formulario contiene todas las normativas que se han dictado para la presente manzana. El casillero NORMATIVA si se trata de una Ordenanza, Decreto, Nota, etc. El casillero NÚMERO indica el numero de normativa correspondiente si existiera. El casillero BOLETIN indica el numero de boletín en el que se publicó si fuese publicada. El casillero FECHA indica el año en que se publicó o dictó. El casillero DESCRIPCION reproduce el texto principal de la Normativa dictada. El casillero ACLARACIONES contiene más información y observaciones.

jueves, 31 de marzo de 2016 02:28:11 p.m.